


令和二年一月作成


国際航業株式会社 調製

12-18


大磯町下水道台帳図(汚水)

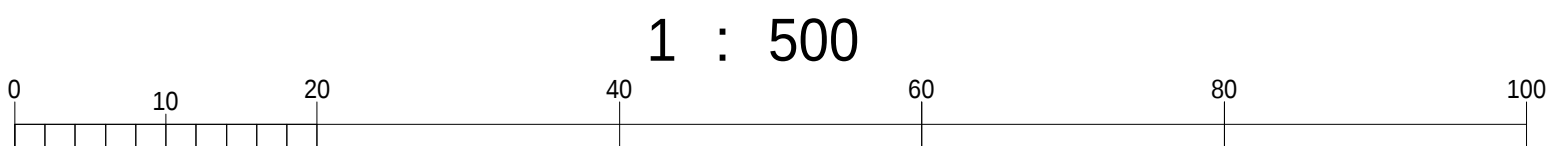

|       |       |       |
|-------|-------|-------|
| 12-12 | 12-13 | 12-14 |
| 12-17 | 12-18 | 12-19 |
|       |       |       |

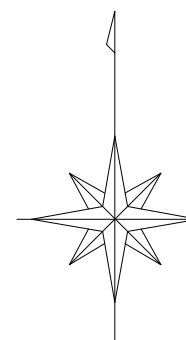

| 凡 例                     |    |
|-------------------------|----|
| 0 号 人 孔                 | ○  |
| 1 号 人 孔                 | ●  |
| 2 号 人 孔                 | ○  |
| 3 号 人 孔                 | ○  |
| 4 号 人 孔                 | ○  |
| 特 1 号 人 孔               | ●  |
| 特 2 号 人 孔               | □  |
| 特 殊 人 孔                 | ③  |
| 矩 形 人 孔                 | ③  |
| 横 円 形 人 孔               | ○  |
| 馬 蹄 形 渠 用 人 孔           | ●  |
| 特殊环境人孔<br>(250cm×250cm) | □  |
| 小 口 径 人 孔               | ○  |
| 仮 想 人 孔                 | ○  |
| 副 管                     | ●  |
| 起 点 シンボル                | ●  |
|                         |    |
| 塩 ビ 樹                   | —○ |
| 1号樹(40cm)               | —● |
| 0 号 人 孔 樹               | —○ |
| 1 号 人 孔 樹               | —○ |
| 化 粧 樹                   | —○ |
| 取 付 管 の み               | —  |
|                         |    |
| 幹 線 管 路                 | →  |
| 枝 線 管 路                 | →  |
| 圧 送 幹 線                 | →  |
| 圧 送 枝 線                 | →  |
|                         |    |
| 円 形 管 渠                 | ○  |
| 馬 蹄 形 管 渠               | ○  |
|                         |    |
| 材質 HP(ビューム管)            | HP |
| VU(塩ビ管)                 | VU |
| 圧 送 管                   | FD |
| 推 進 管                   | SP |
| セグメント管                  | SG |
| 馬 蹄 管                   | HH |

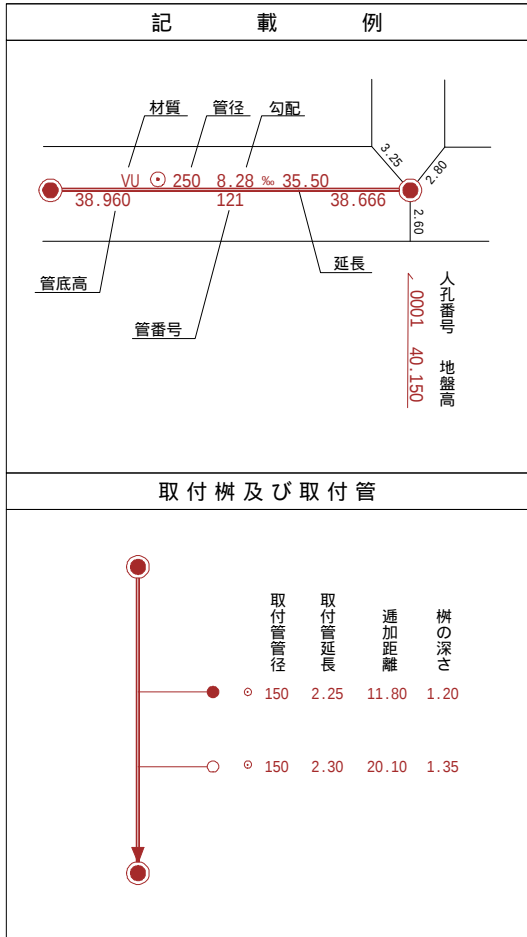

大磯町

12-18