



大磯町下水道台帳図(汚水)

令和二年一月作成


国際航業株式会社 調製

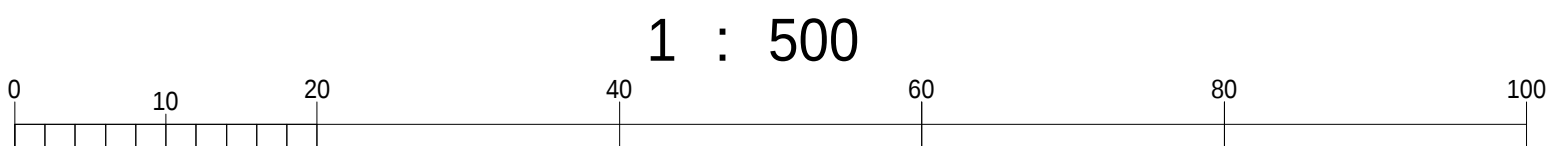

8-21		
12-1	12-2	
12-6	12-7	12-8

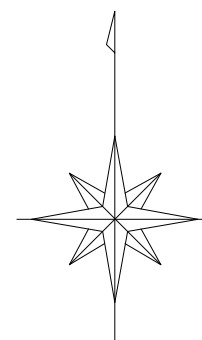

凡 例	
0 号 人 孔	○
1 号 人 孔	●
2 号 人 孔	○
3 号 人 孔	○
4 号 人 孔	○
特 1 号 人 孔	●
特 2 号 人 孔	○
特 殊 人 孔	③
矩 形 人 孔	③
楕 円 形 人 孔	○
馬 蹄 形 渠 用 人 孔	●
特 殊 採 掘 人 孔 (250cm×250cm)	□
小 口 径 人 孔	○
仮 想 人 孔	○
副 管	●
起 点 シンボル	●
堀 比 樹	—○
1号樹(40cm)	—●
0 号 人 孔 樹	—○
1 号 人 孔 樹	—○
化 粧 樹	—○
取 付 管 の み	—
幹 線 管 路	→
枝 線 管 路	→
圧 送 幹 線	→
圧 送 枝 線	→
円 形 管 渠	○
馬 蹄 形 管 渠	○
材質 HP(ビューム管)	HP
VU(堀比管)	VU
圧 送 管	FD
推 進 管	SP
セグメント管	SS
馬 蹄 管	HH

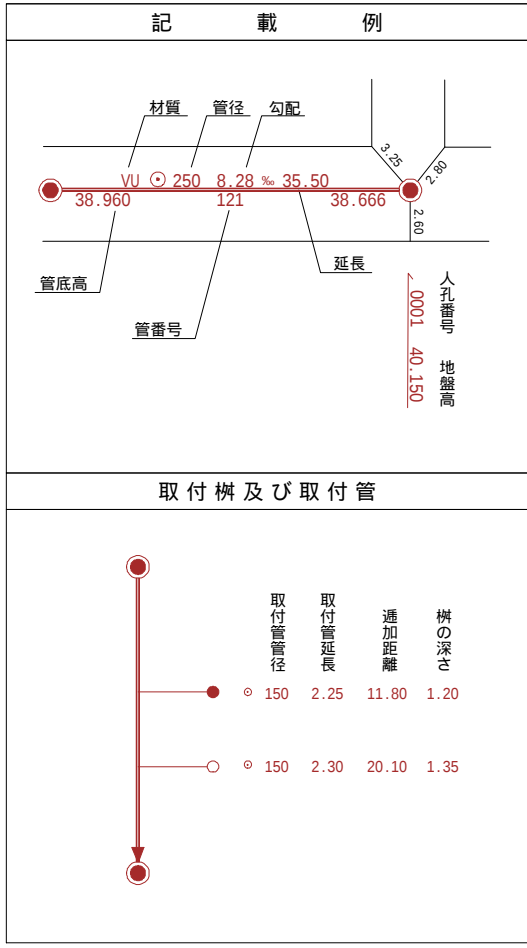

大磯町