


大磯町下水道台帳図(汚水)

令和二年一月作成


国際航業株式会社 調製




11-5	12-1	12-2
11-10	12-6	12-7
11-15	12-11	12-12

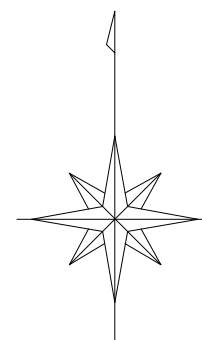

凡 例	
0 号 人 孔	○
1 号 人 孔	●
2 号 人 孔	○
3 号 人 孔	○
4 号 人 孔	○
特 1 号 人 孔	■
特 2 号 人 孔	□
特 殊 人 孔	③
矩 形 人 孔	⌈
横 円 形 人 孔	⊖
馬 蹄 形 渠 用 人 孔 (250cm×250cm)	⊖
小 口 径 人 孔	⊙
仮 想 人 孔	○
副 管	●
起 点 シンボル	●
塩 ビ 管	—○—
1号樹(40cm)	—●—
0 号 人 孔 樹	—○—
1 号 人 孔 樹	—●—
化 粧 樹	—○—
取 付 管 の み	— —
幹 線 管 路	→
枝 線 管 路	→
圧 送 幹 線	→
圧 送 枝 線	→
円 形 管 渠	○
馬 蹄 形 管 渠	⊖
材質 HP(ビュム管)	HP
VU(塩ビ管)	VU
圧 送 管	FD
推 進 管	SD
セグメント管	SS
馬 蹄 管	HM

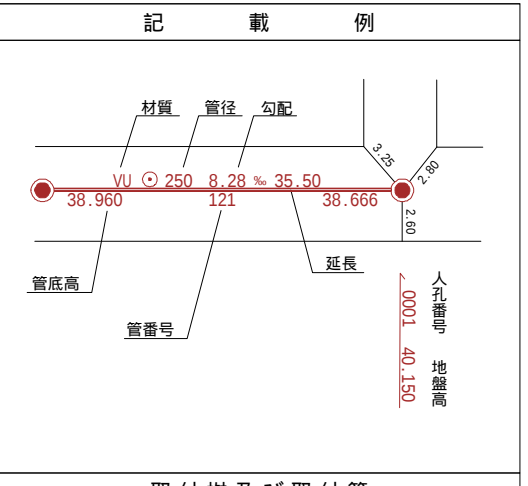

大磯町

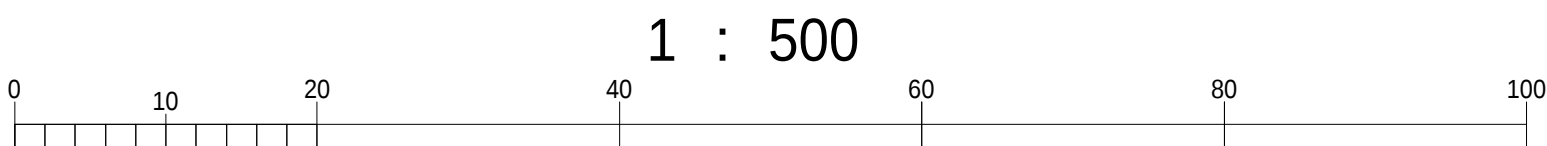

1 : 500