


大磯町下水道台帳図(汚水)


令和七年一月作成

国際航業株式会社 調製

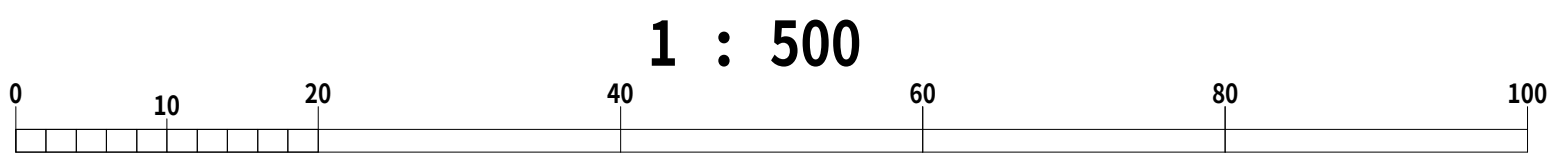

1 : 500

|       |       |       |
|-------|-------|-------|
|       |       | 12-5  |
| 12-8  | 12-9  | 12-10 |
| 12-13 | 12-14 | 12-15 |

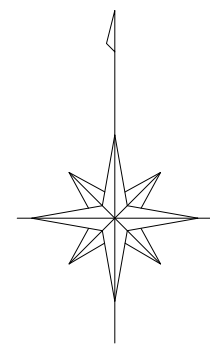

| 凡 例                     |     |
|-------------------------|-----|
| 0 号 人 孔                 | ○   |
| 1 号 人 孔                 | ●   |
| 2 号 人 孔                 | ○   |
| 3 号 人 孔                 | ⊙   |
| 4 号 人 孔                 | ⊙   |
| 特 1 号 人 孔               | ●   |
| 特 2 号 人 孔               | ⊠   |
| 特 殊 人 孔                 | ⊗   |
| 矩 形 人 孔                 | ⊠   |
| 楕 円 形 人 孔               | ⊙   |
| 馬 蹄 形 渠 用 人 孔           | ●   |
| 特殊伏越人孔<br>(250cm×250cm) | ⊠   |
| 小 口 径 人 孔               | ⊙   |
| 仮 想 人 孔                 | ○   |
| 副 管                     | ⊠   |
| 起 点 シ ン ボ ル             | ・   |
|                         |     |
| 塩 ビ 例                   | —○  |
| 1号樹 (40cm)              | —●  |
| 0 号 人 孔 樹               | —○  |
| 1 号 人 孔 樹               | —●  |
| 化 糞 樹                   | —○  |
| 取 付 管 の み               | —┐  |
|                         |     |
| 幹 線 管 路                 | →   |
| 枝 線 管 路                 | →   |
| 圧 送 幹 線                 | →   |
| 圧 送 枝 線                 | →   |
|                         |     |
| 円 形 管 渠                 | ○   |
| 馬 蹄 形 管 渠               | ⊠   |
|                         |     |
| 材質 HP (ヒューム管)           | HP  |
| VU (塩ビ管)                | VU  |
| 圧 送 管                   | PCD |
| 推 進 管                   | SP  |
| セグメント管                  | SG  |
| 馬 蹄 管                   | HH  |

| 記 載 例    |  |
|----------|--|
|          |  |
| 取付例及び取付管 |  |
|          |  |

大磯町