


大磯町下水道台帳図(汚水)


令和七年一月作成





国際航業株式会社 調製

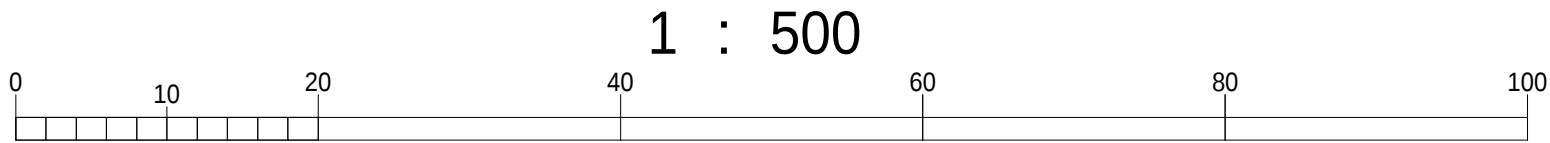

12-10	13-6	13-7
12-15	13-11	13-12
12-20		

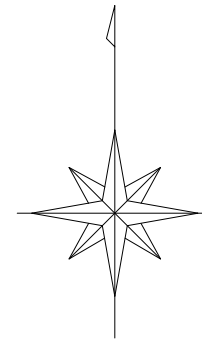

凡 例	
0 号 人 孔	○
1 号 人 孔	●
2 号 人 孔	○
3 号 人 孔	⊙
4 号 人 孔	⊙
特 1 号 人 孔	●
特 2 号 人 孔	⊙
特 殊 人 孔	⊙
矩 形 人 孔	⊙
構 円 形 人 孔	⊙
馬 蹄 形 渠 用 人 孔	●
特殊伏越人孔 (250cm×250cm)	⊙
小 口 径 人 孔	⊙
仮 想 人 孔	○
耐 管	⊙
起 点 シ ン ボ ル	●
塩 ビ 樹	—○
1号樹(40cm)	—●
0 号 人 孔 樹	—○
1 号 人 孔 樹	—●
化 粧 樹	—○
取 付 管 の み	—
幹 線 管 路	→
枝 線 管 路	→
圧 送 幹 線	→
圧 送 枝 線	→
円 形 管 渠	○
馬 蹄 形 管 渠	⊙
材質 HP (ヒューム管)	HP
VU (塩ビ管)	VU
圧 送 管	FCD
推 進 管	SP
セグメント管	SG
馬 蹄 管	HH

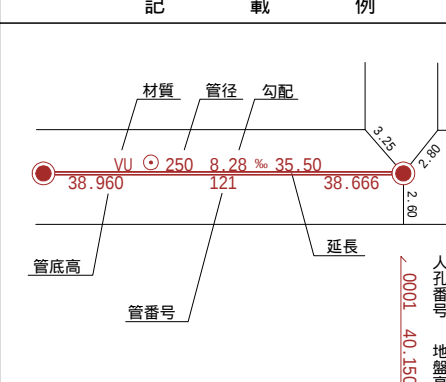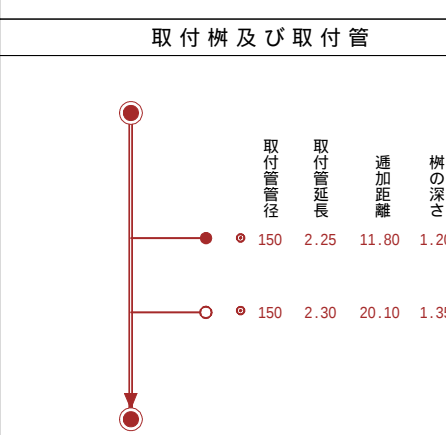記 載 例	
	
取付樹及び取付管	
	

大磯町