



大磯町下水道台帳図(汚水)

令和二年一月作成

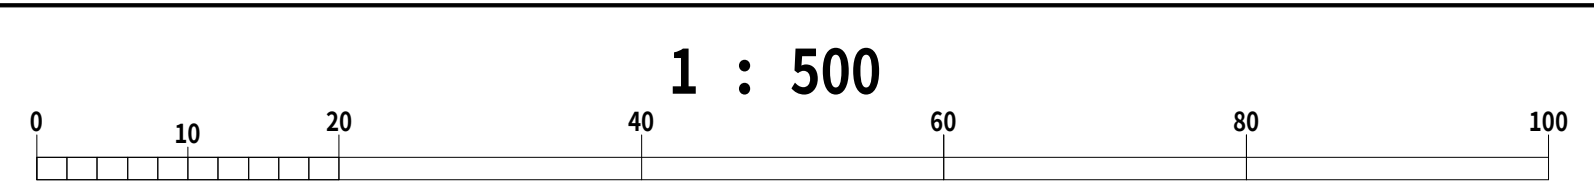

13-7	13-8	13-9
13-12	13-13	13-14

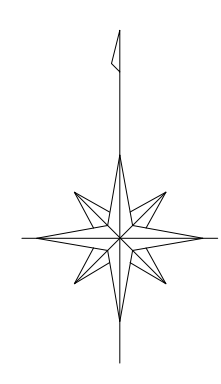

凡 例	
0 号 人 孔	○
1 号 人 孔	●
2 号 人 孔	○
3 号 人 孔	○
4 号 人 孔	○
特 1 号 人 孔	■
特 2 号 人 孔	□
特 殊 人 孔	③
矩 形 人 孔	⑤
横 円 形 人 孔	○
馬 蹄 形 渠 用 人 孔	●
特 殊 休 睡 人 孔 (250cm×250cm)	□
小 口 径 人 孔	○
仮 想 人 孔	○
副 管	■
起 点 シ ン ボ ル	●
塩 ビ 樹	—○
1号樹 (40cm)	—●
0 号 人 孔 樹	—○
1 号 人 孔 樹	—○
化 粧 樹	—○
取 付 管 の み	—
幹 線 管 路	—→
枝 線 管 路	—→
圧 送 幹 線	- - - - -→
圧 送 枝 線	- - - - -→
円 形 管 渠	○
馬 蹄 形 管 渠	○
材質 HP (セウラム管)	HP
VU (塩ビ管)	VU
圧 送 管	PCD
推 進 管	SP
セグメント管	SG
馬 蹄 管	HM
記 載 例	
取 付 例 及 び 取 付 管	

大磯町

国際航業株式会社 調製