



大磯町下水道台帳図(汚水)

令和二年一月作成

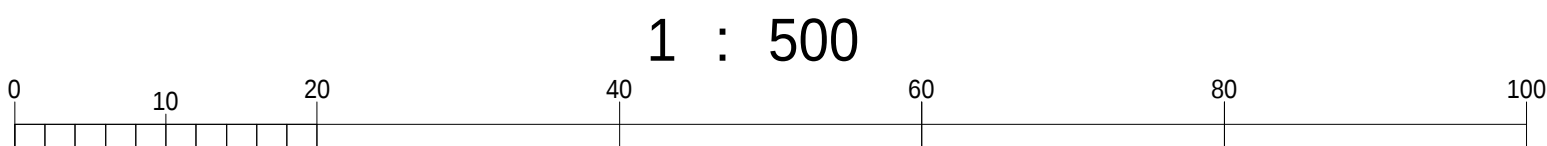


1 : 500

13-3	13-4	13-5
13-8	13-9	13-10
13-13	13-14	

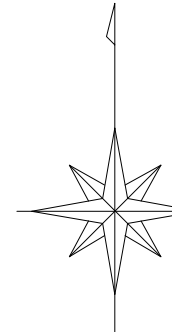

凡 例	
0 号 人 孔	○
1 号 人 孔	●
2 号 人 孔	○
3 号 人 孔	○
4 号 人 孔	○
特 1 号 人 孔	○
特 2 号 人 孔	○
特 殊 人 孔	○
矩 形 人 孔	○
楕 円 形 人 孔	○
馬 蹄 形 渠 用 人 孔	○
特殊跨越人孔 (250cm×250cm)	○
小 口 径 人 孔	○
仮 想 人 孔	○
副 管	○
起 点 シンボル	○
塩 ビ 樹	○
1号樹(40cm)	○
0 号 人 孔 樹	○
1 号 人 孔 樹	○
化 粧 樹	○
取 付 管 の み	○
幹 線 管 路	○
枝 線 管 路	○
圧 送 幹 線	○
圧 送 枝 線	○
円 形 管 渠	○
馬 蹄 形 管 渠	○
材質 HP(ビューム管)	HP
VU(塩ビ管)	VU
圧 送 管	FD
推 進 管	SP
セグメント管	SS
馬 蹄 管	HI

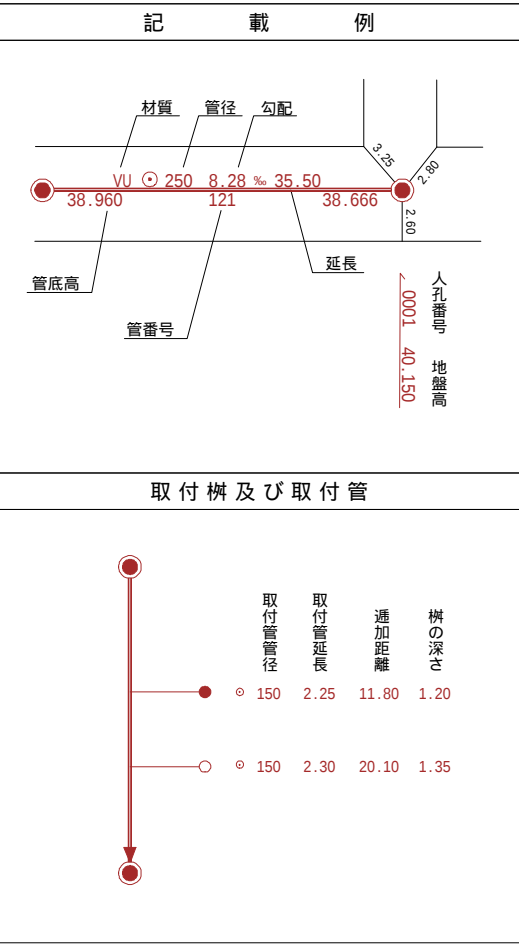

国際航業株式会社 調製

大磯町