



令和八年一月 作成

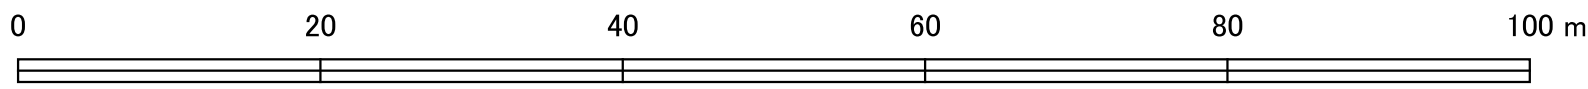


1 : 500



7-14		
7-19	7-20	
7-24	7-25	8-21

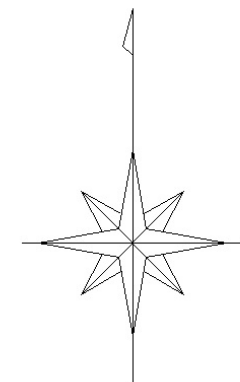

凡 例	
0 号 人 孔	○
1 号 人 孔	●
2 号 人 孔	○
3 号 人 孔	○
4 号 人 孔	○
特 1 号 人 孔	■
特 2 号 人 孔	□
特 殊 人 孔	Ⓢ
矩 形 人 孔	Ⓢ
橢 円 形 人 孔	○
馬 蹄 形 渠 用 人 孔	Ⓢ
特殊伏越人孔 (250cm×250cm)	□
小 口 徑 人 孔	Ⓢ
仮 想 人 孔	○
副 官	●
起 点 シンボル	●
塩 ビ 樹	—○
1号樹(40cm)	—●
0 号 人 孔 樹	—○
1 号 人 孔 樹	—○
化粧樹	—◆
取付管のみ	—
幹 線 管 路	—→
枝 線 管 路	—→
圧 送 幹 線	---→
圧 送 枝 線	---→
円 形 管 渠	⊙
馬 蹄 形 管 渠	Ⓢ
材質 HP(ヒューム管)	HP
VU(塩ビ管)	VU
圧 送 管	FCD
推 進 管	SP
セグメント管	SG
馬 蹄 管	IHH

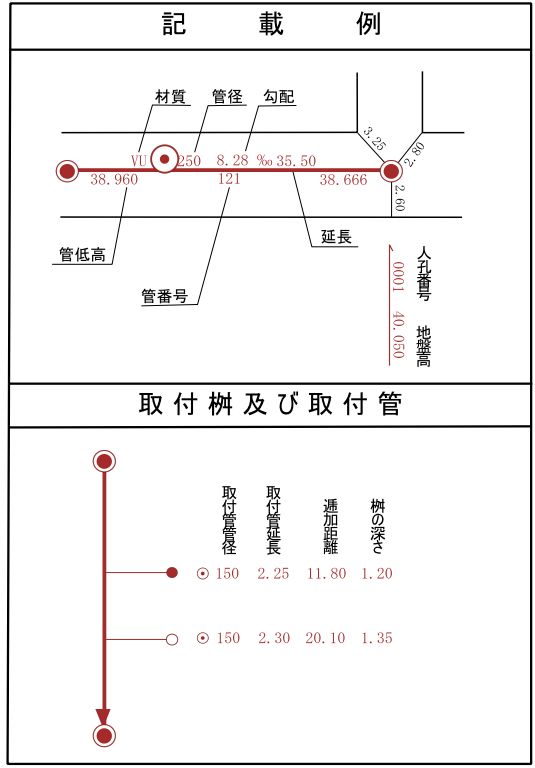

国際航業株式会社 調製