


令和二年一月作成


国際航業株式会社 調査課

7-23


大磯町下水道台帳図(污水)

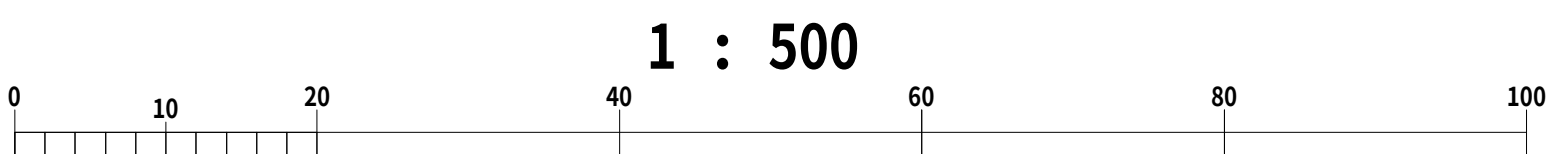

	7-23	7-24
11-2	11-3	11-4

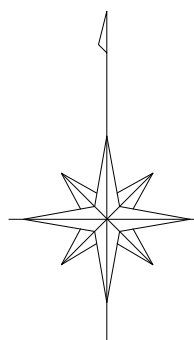

凡 例	
0 号 人 孔	○
1 号 人 孔	●
2 号 人 孔	○
3 号 人 孔	○
4 号 人 孔	○
特 1 号 人 孔	■
特 2 号 人 孔	□
特 殊 人 孔	③
矩 形 人 孔	⑤
横 円 形 人 孔	⊖
馬 蹄 形 渠 用 人 孔	⊗
特 殊 採 掘 人 孔 (250cm×250cm)	□
小 口 径 人 孔	⊙
仮 想 人 孔	・
副 管	⊗
起 点 シ ン ボ ル	・
塩 ビ 樹	—○
1号樹 (40cm)	—●
0 号 人 孔 樹	—○
1 号 人 孔 樹	—○
化 粧 樹	—○
取 付 管 の み	—
幹 線 管 路	—→
枝 線 管 路	—→
圧 送 幹 線	---→
圧 送 枝 線	---→
円 形 管 渠	○
馬 蹄 形 管 渠	⊖
材質 HP (ヒューム管)	HP
VU (塩ビ管)	VU
圧 送 管	FD
推 進 管	SD
セグメント管	SG
馬 蹄 管	HM

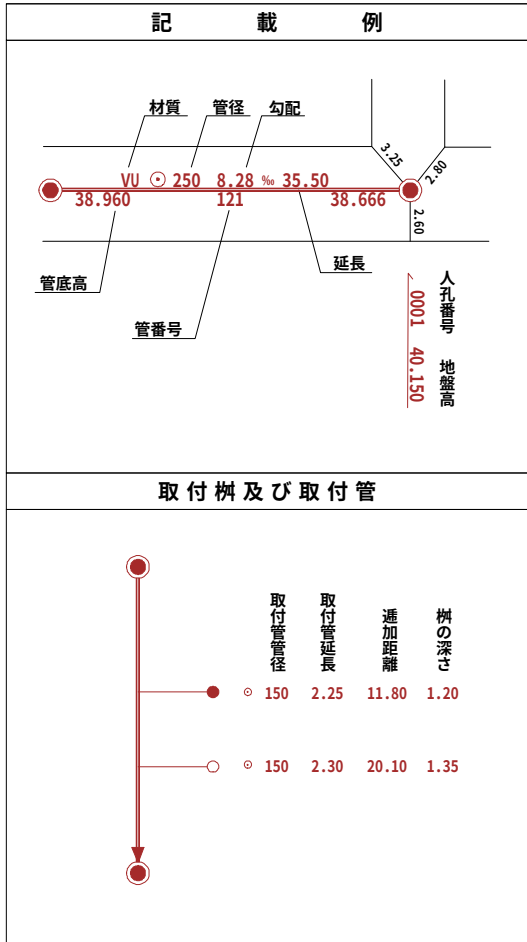

大磯町

7-23