


大磯町下水道台帳図(汚水)


令和七年一月作成

国際航業株式会社 調製

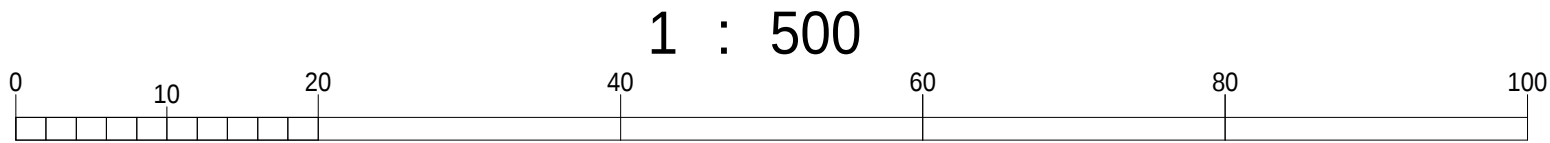

1 : 500

|  |      |      |
|--|------|------|
|  |      |      |
|  | 9-12 | 9-13 |
|  | 9-17 | 9-18 |

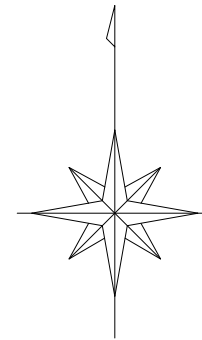

| 凡 例                     |     |
|-------------------------|-----|
| 0 号 人 孔                 | ○   |
| 1 号 人 孔                 | ●   |
| 2 号 人 孔                 | ○   |
| 3 号 人 孔                 | ⊙   |
| 4 号 人 孔                 | ⊙   |
| 特 1 号 人 孔               | ●   |
| 特 2 号 人 孔               | ⊙   |
| 特 殊 人 孔                 | ⊙   |
| 矩 形 人 孔                 | ⊙   |
| 構 円 形 人 孔               | ⊙   |
| 馬 蹄 形 渠 用 人 孔           | ●   |
| 特殊伏越人孔<br>(250cm×250cm) | □   |
| 小 口 径 人 孔               | ⊙   |
| 仮 想 人 孔                 | ○   |
| 耐 管                     | ●   |
| 起 点 シ ン ボ ル             | ・   |
|                         |     |
| 塩 ビ 樹                   | —○  |
| 1号樹(40cm)               | —●  |
| 0 号 人 孔 樹               | —○  |
| 1 号 人 孔 樹               | —●  |
| 化 粧 樹                   | —○  |
| 取 付 管 の み               | —   |
|                         |     |
| 幹 線 管 路                 | →   |
| 枝 線 管 路                 | →   |
| 圧 送 幹 線                 | →   |
| 圧 送 枝 線                 | →   |
|                         |     |
| 円 形 管 渠                 | ○   |
| 馬 蹄 形 管 渠               | □   |
|                         |     |
| 材質 HP (ヒューム管)           | HP  |
| VU (塩ビ管)                | VU  |
| 圧 送 管                   | PCD |
| 推 進 管                   | SP  |
| セグメント管                  | SG  |
| 馬 蹄 管                   | HH  |

| 記 載 例           |  |
|-----------------|--|
|                 |  |
| 取 付 管 及 び 取 付 管 |  |
|                 |  |

大磯町