



# 県道610号(大磯停車場) 道路拡幅について

平塚土木事務所 工務部 道路維持課

# 説明内容

- 事業の目的
- 事業の詳細について
- 今後のスケジュールについて
- 質疑応答



# 事業の目的




歩道が特に狭く、すれ違い困難




曲線部の車道が狭く、バスの交互通行が困難

# 事業の詳細について

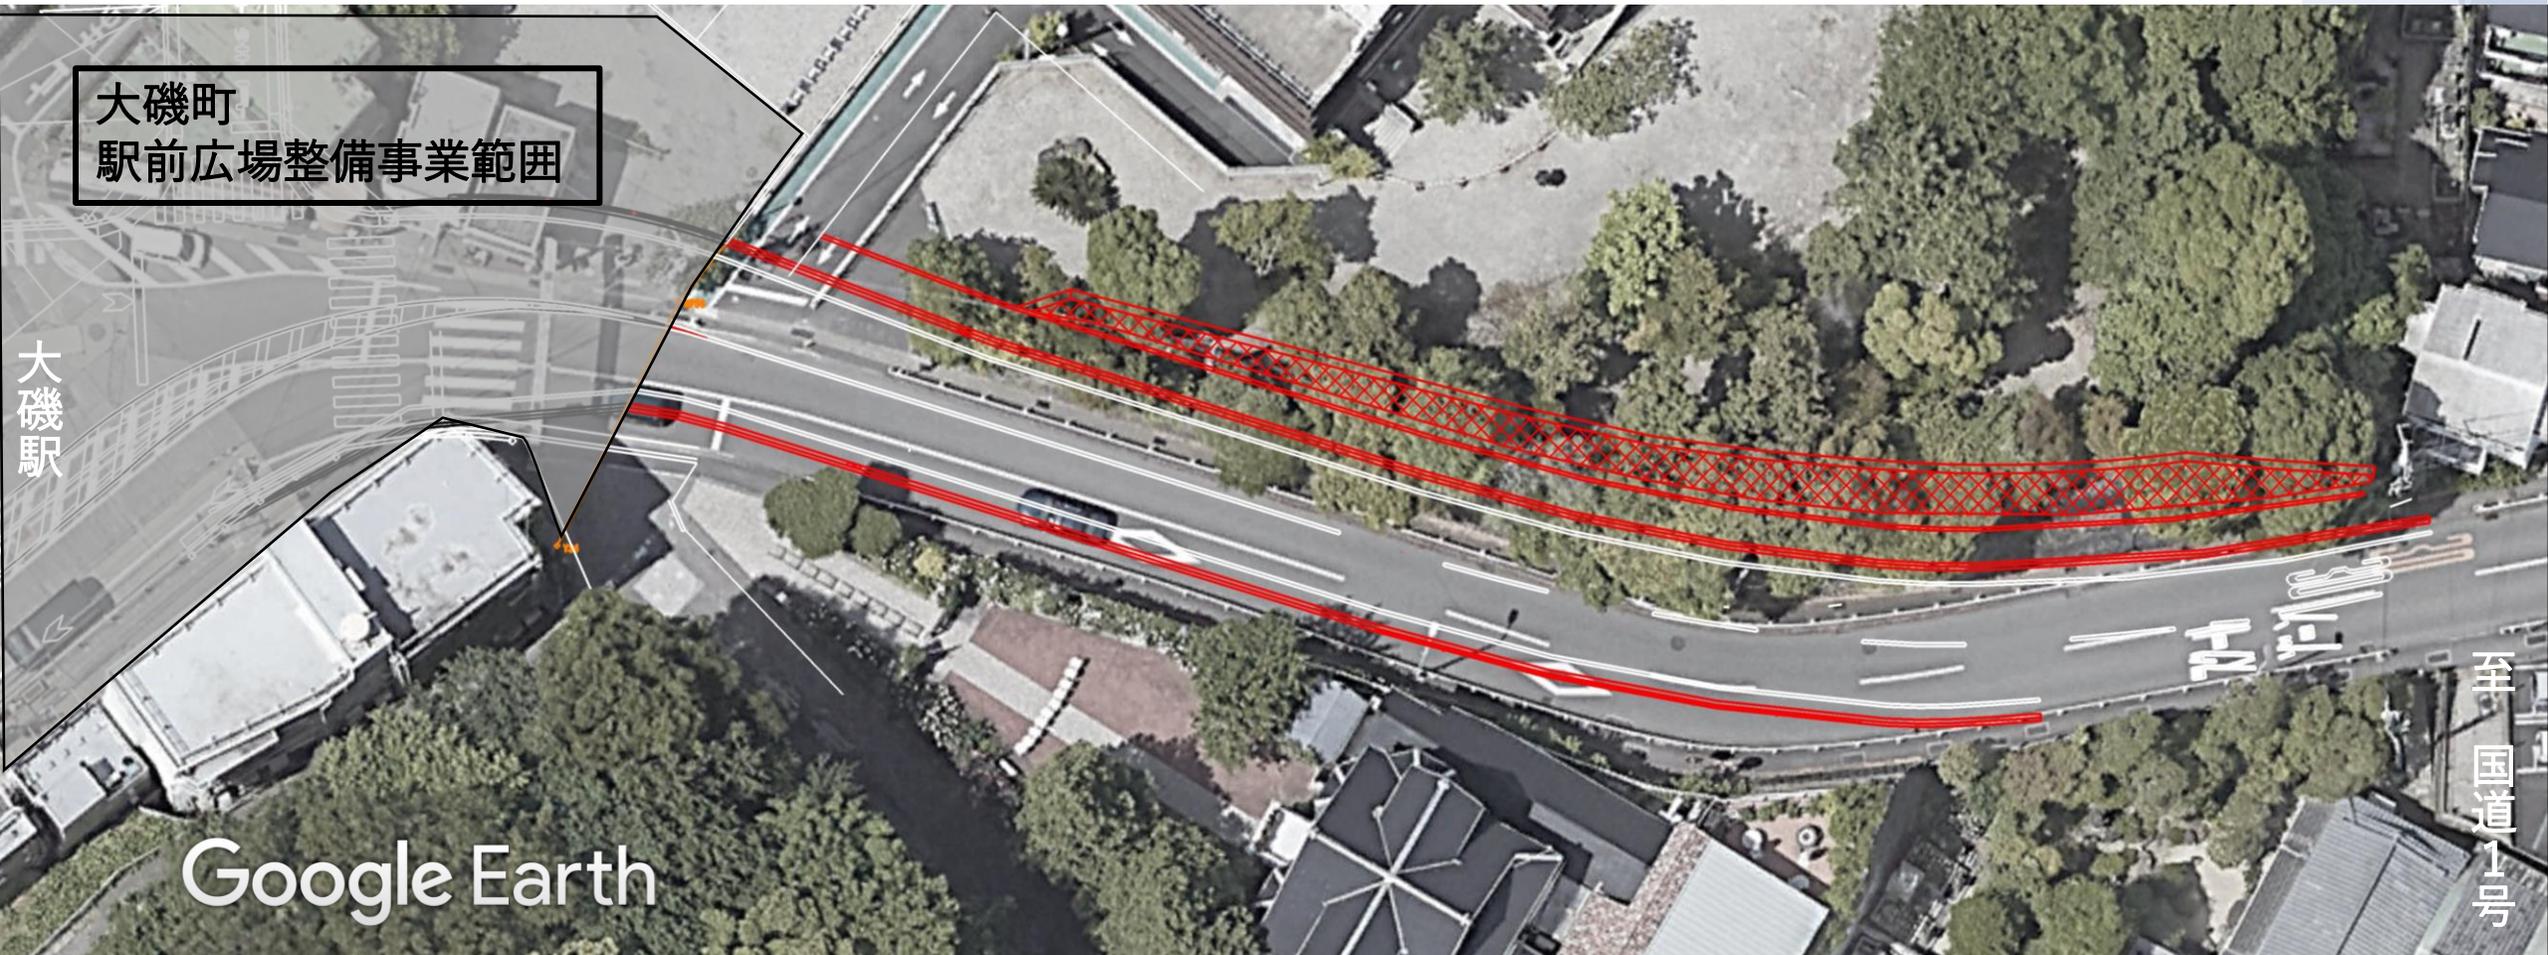


# 事業の詳細について

現状(幅員8m)

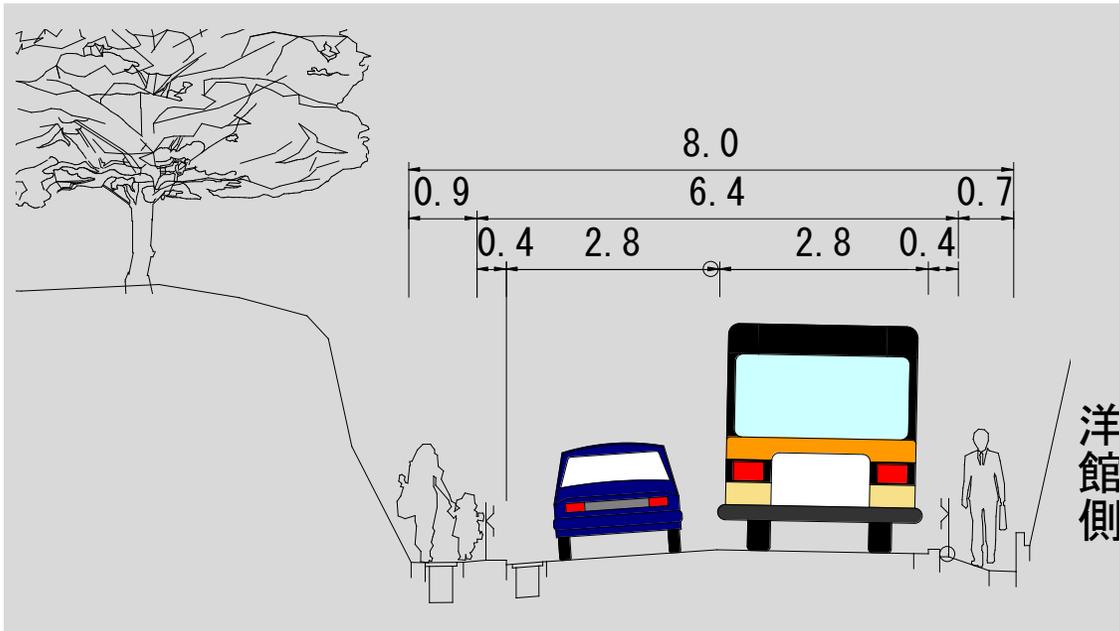

- 歩道 1m以下
- 車道 2.75m

拡幅後(幅員11m)

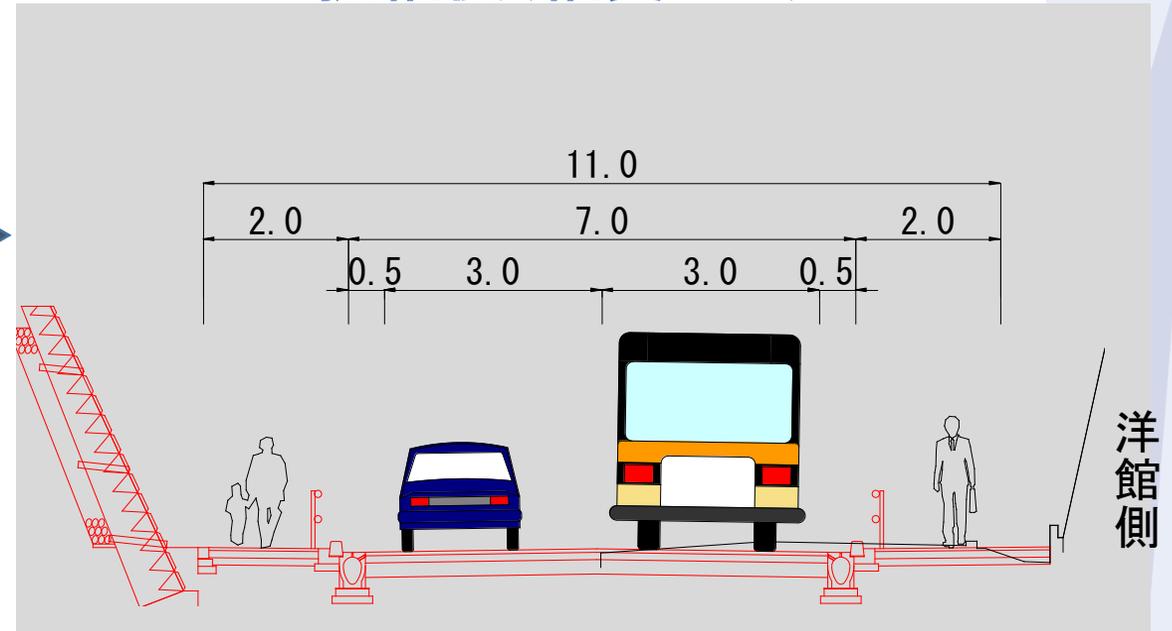

- 歩道 2m
- 車道 3m + 路肩 0.5m

# 事業の詳細について

現状



拡幅後



※改良イメージ

# 擁壁について

大磯駅周辺で多く用いられている、雑割石積擁壁を計画しています。

※雑割石:石積みに用いるため、自然石を削り、成形された石



現在の擁壁



大磯駅周辺の雑割石積(計画)

# 今後のスケジュールについて

令和6年度  
(2024年度)

- 具体的な構造設計作業

令和7年度  
(2025年度)

- 用地取得のための測量作業


令和8年度  
(2026年度)

- 用地取得、工事着手




令和10年度  
(2028年度)

- 供用開始(予定)


# 擁壁箇所での地層について

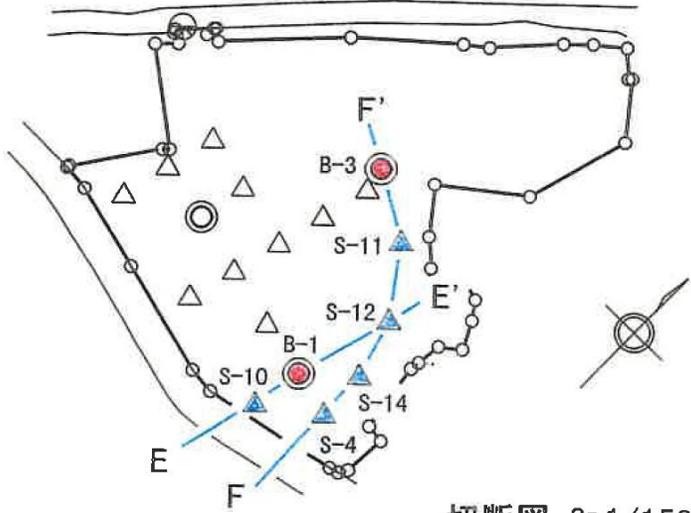



切断図 S=1/1500

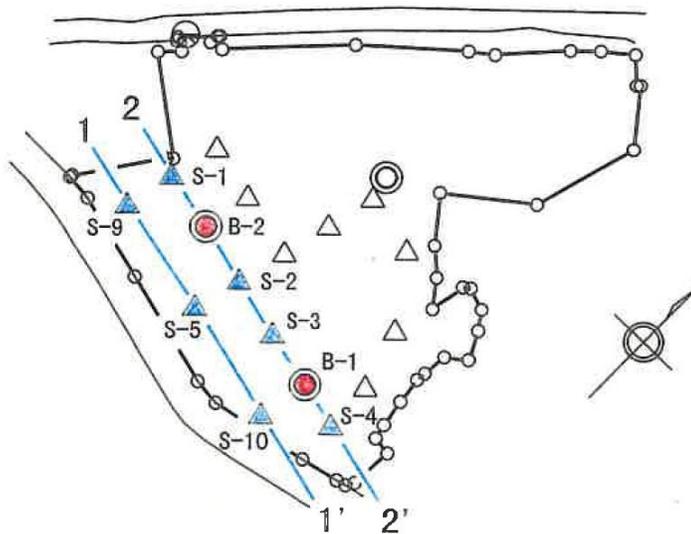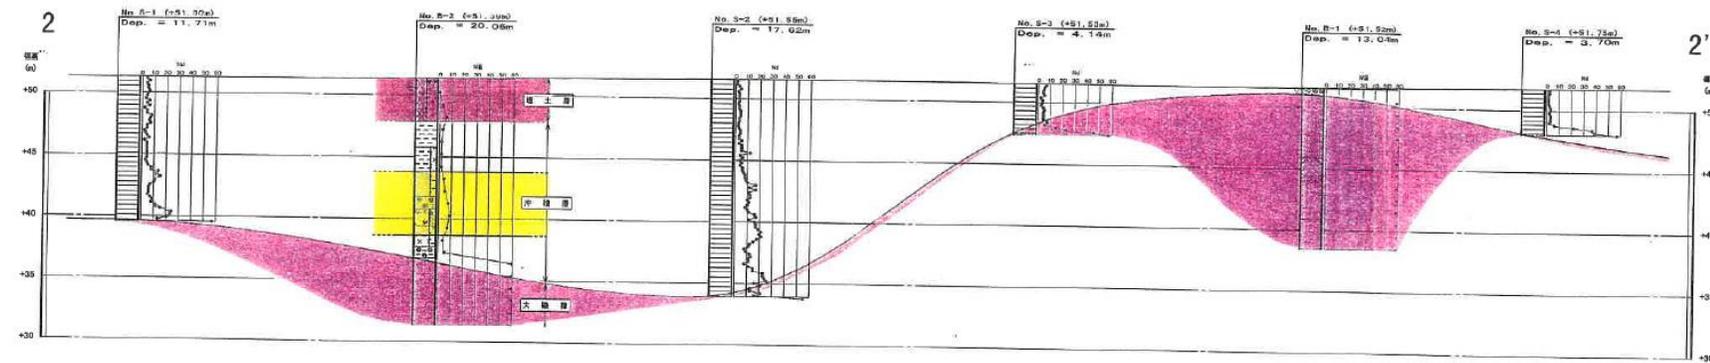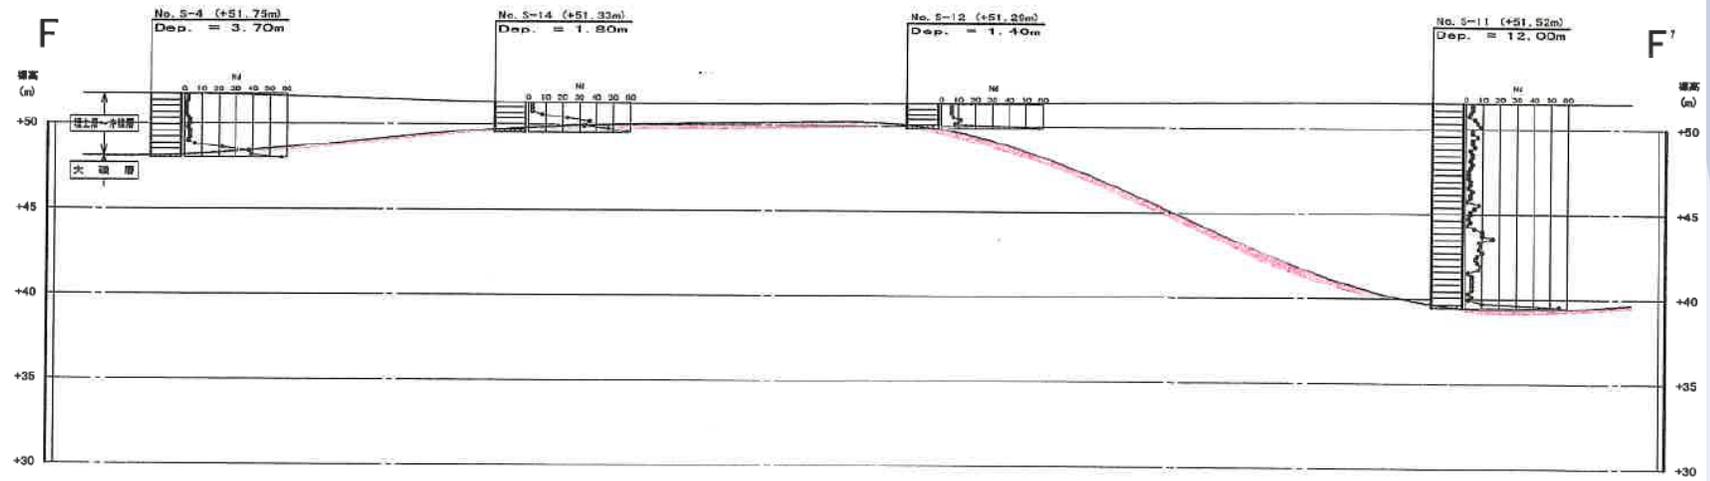

# 擁壁箇所在地層について

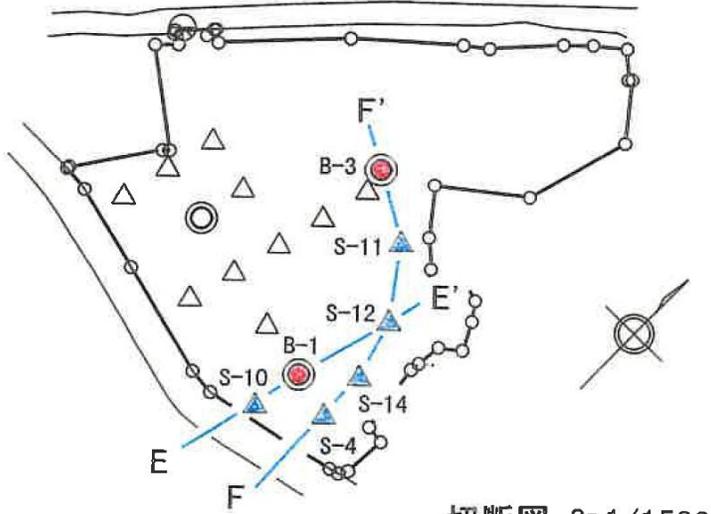

切断図 S=1/1500

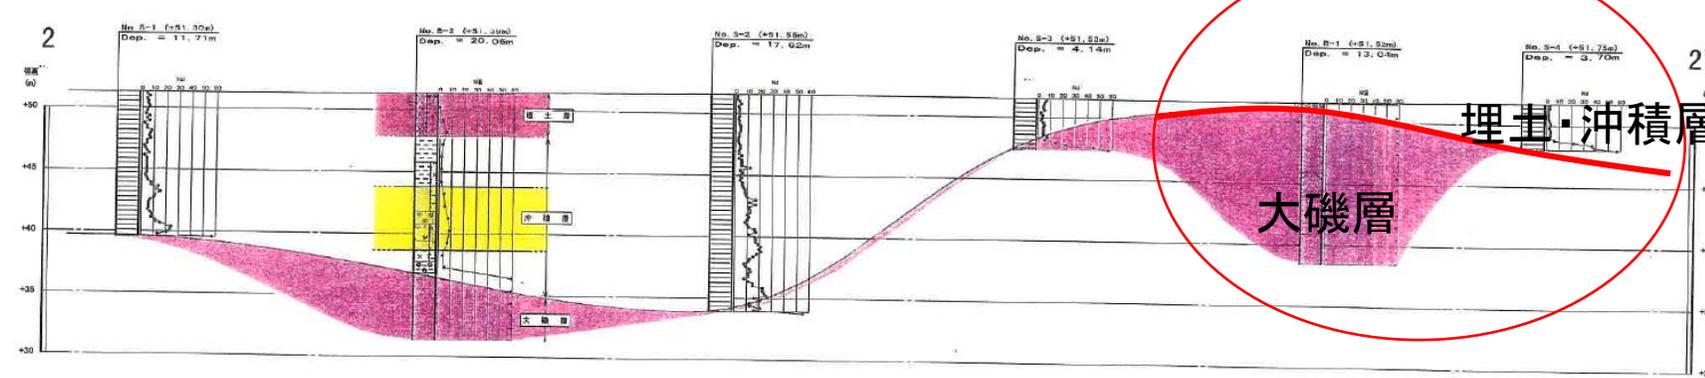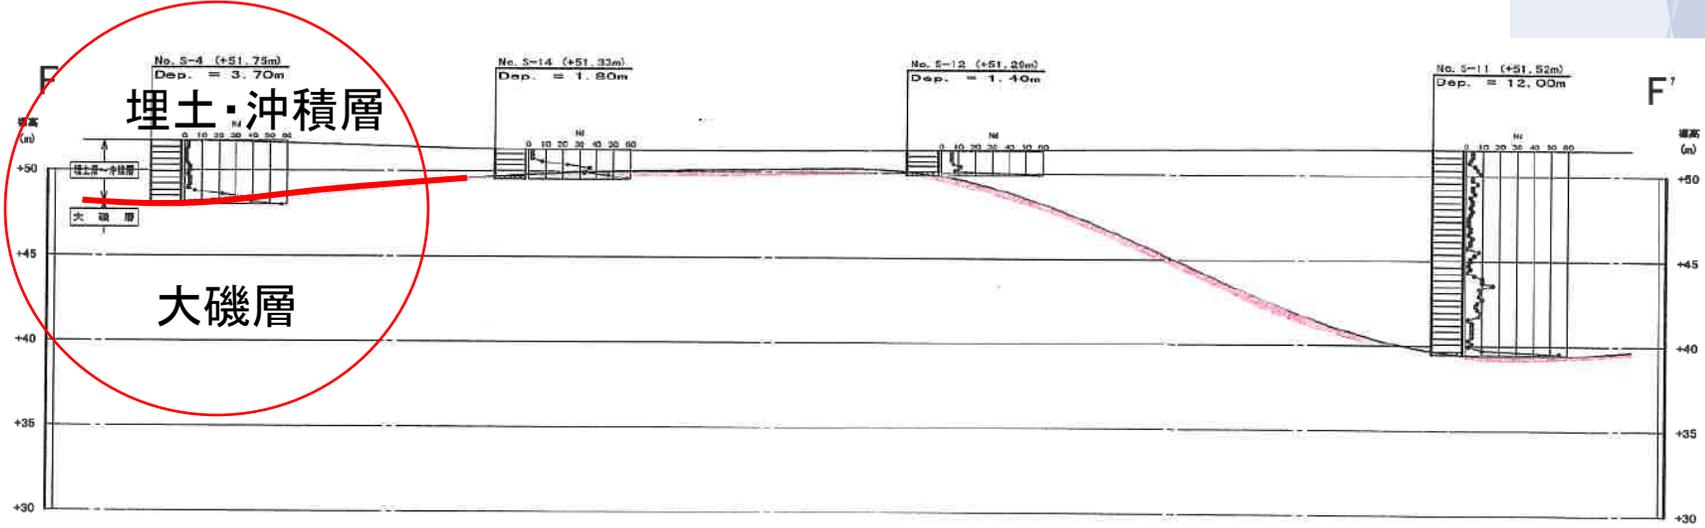

大礫層: 凝灰質砂岩

H23地質図より