港公園施設更新工事の概要

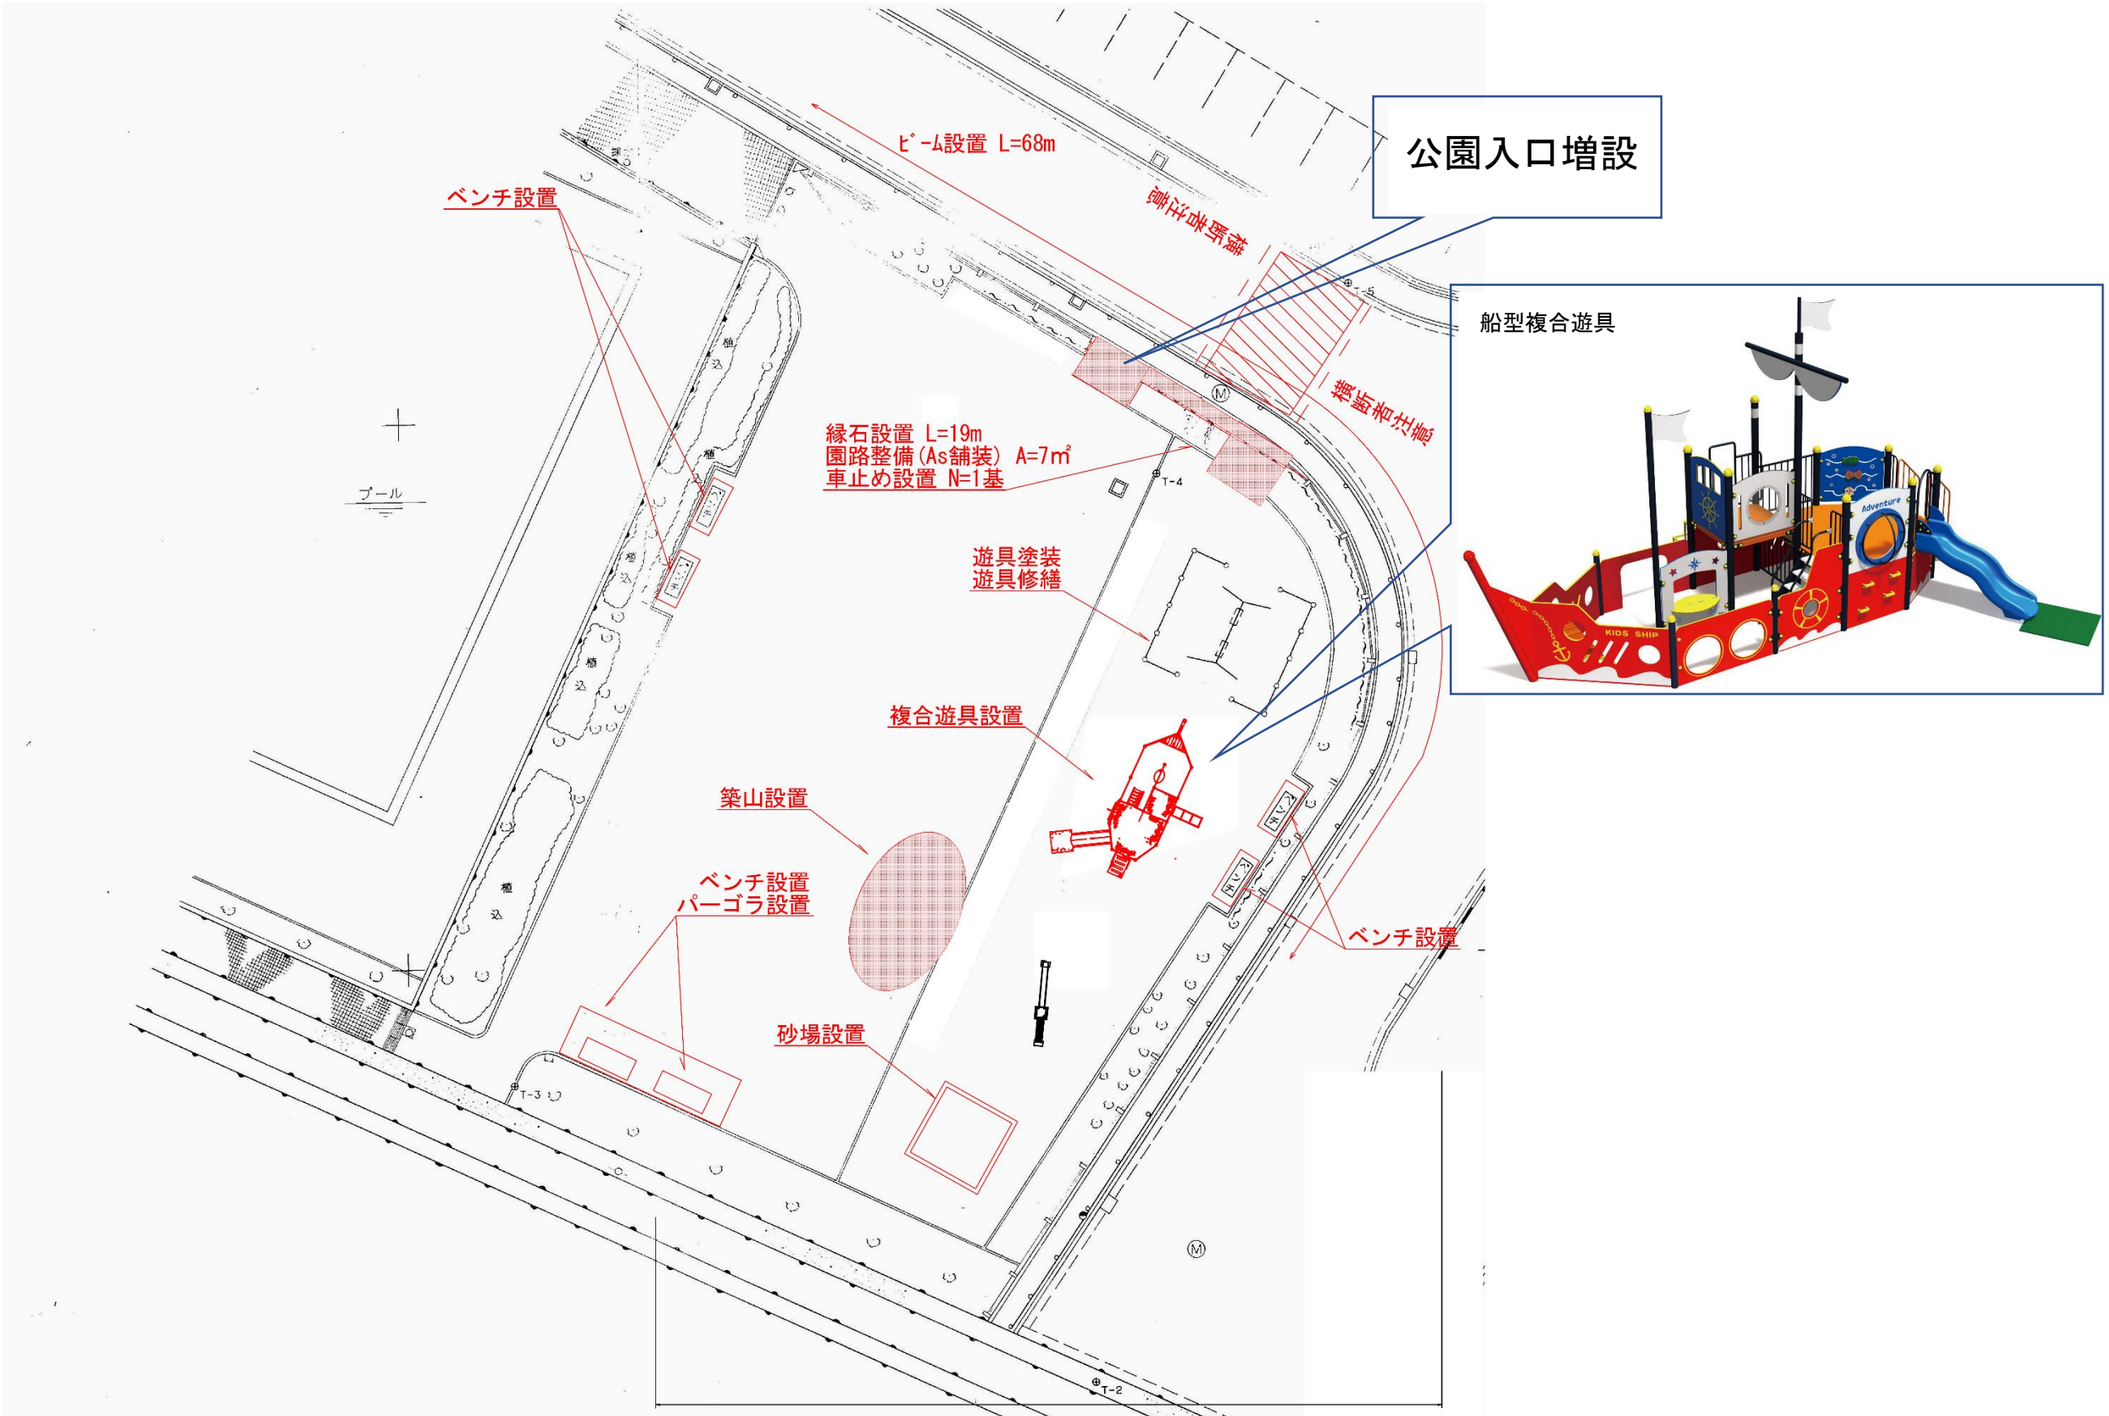

複合遊具設置 N=1基、ﾍﾞﾝﾁ設置 N=6基、遊具修繕・塗装 N=1式、砂場設置 N=1基、
ﾊﾟｰｺﾞﾗ設置 N=1基、ﾋﾞｰﾑ設置 L=68m、園路整備 A=7㎡、縁石設置 L=19m、区画線工 N=１式、不陸整正 A=456㎡、築山設置 N=１式