


# なかまる公園施設更新工事の概要

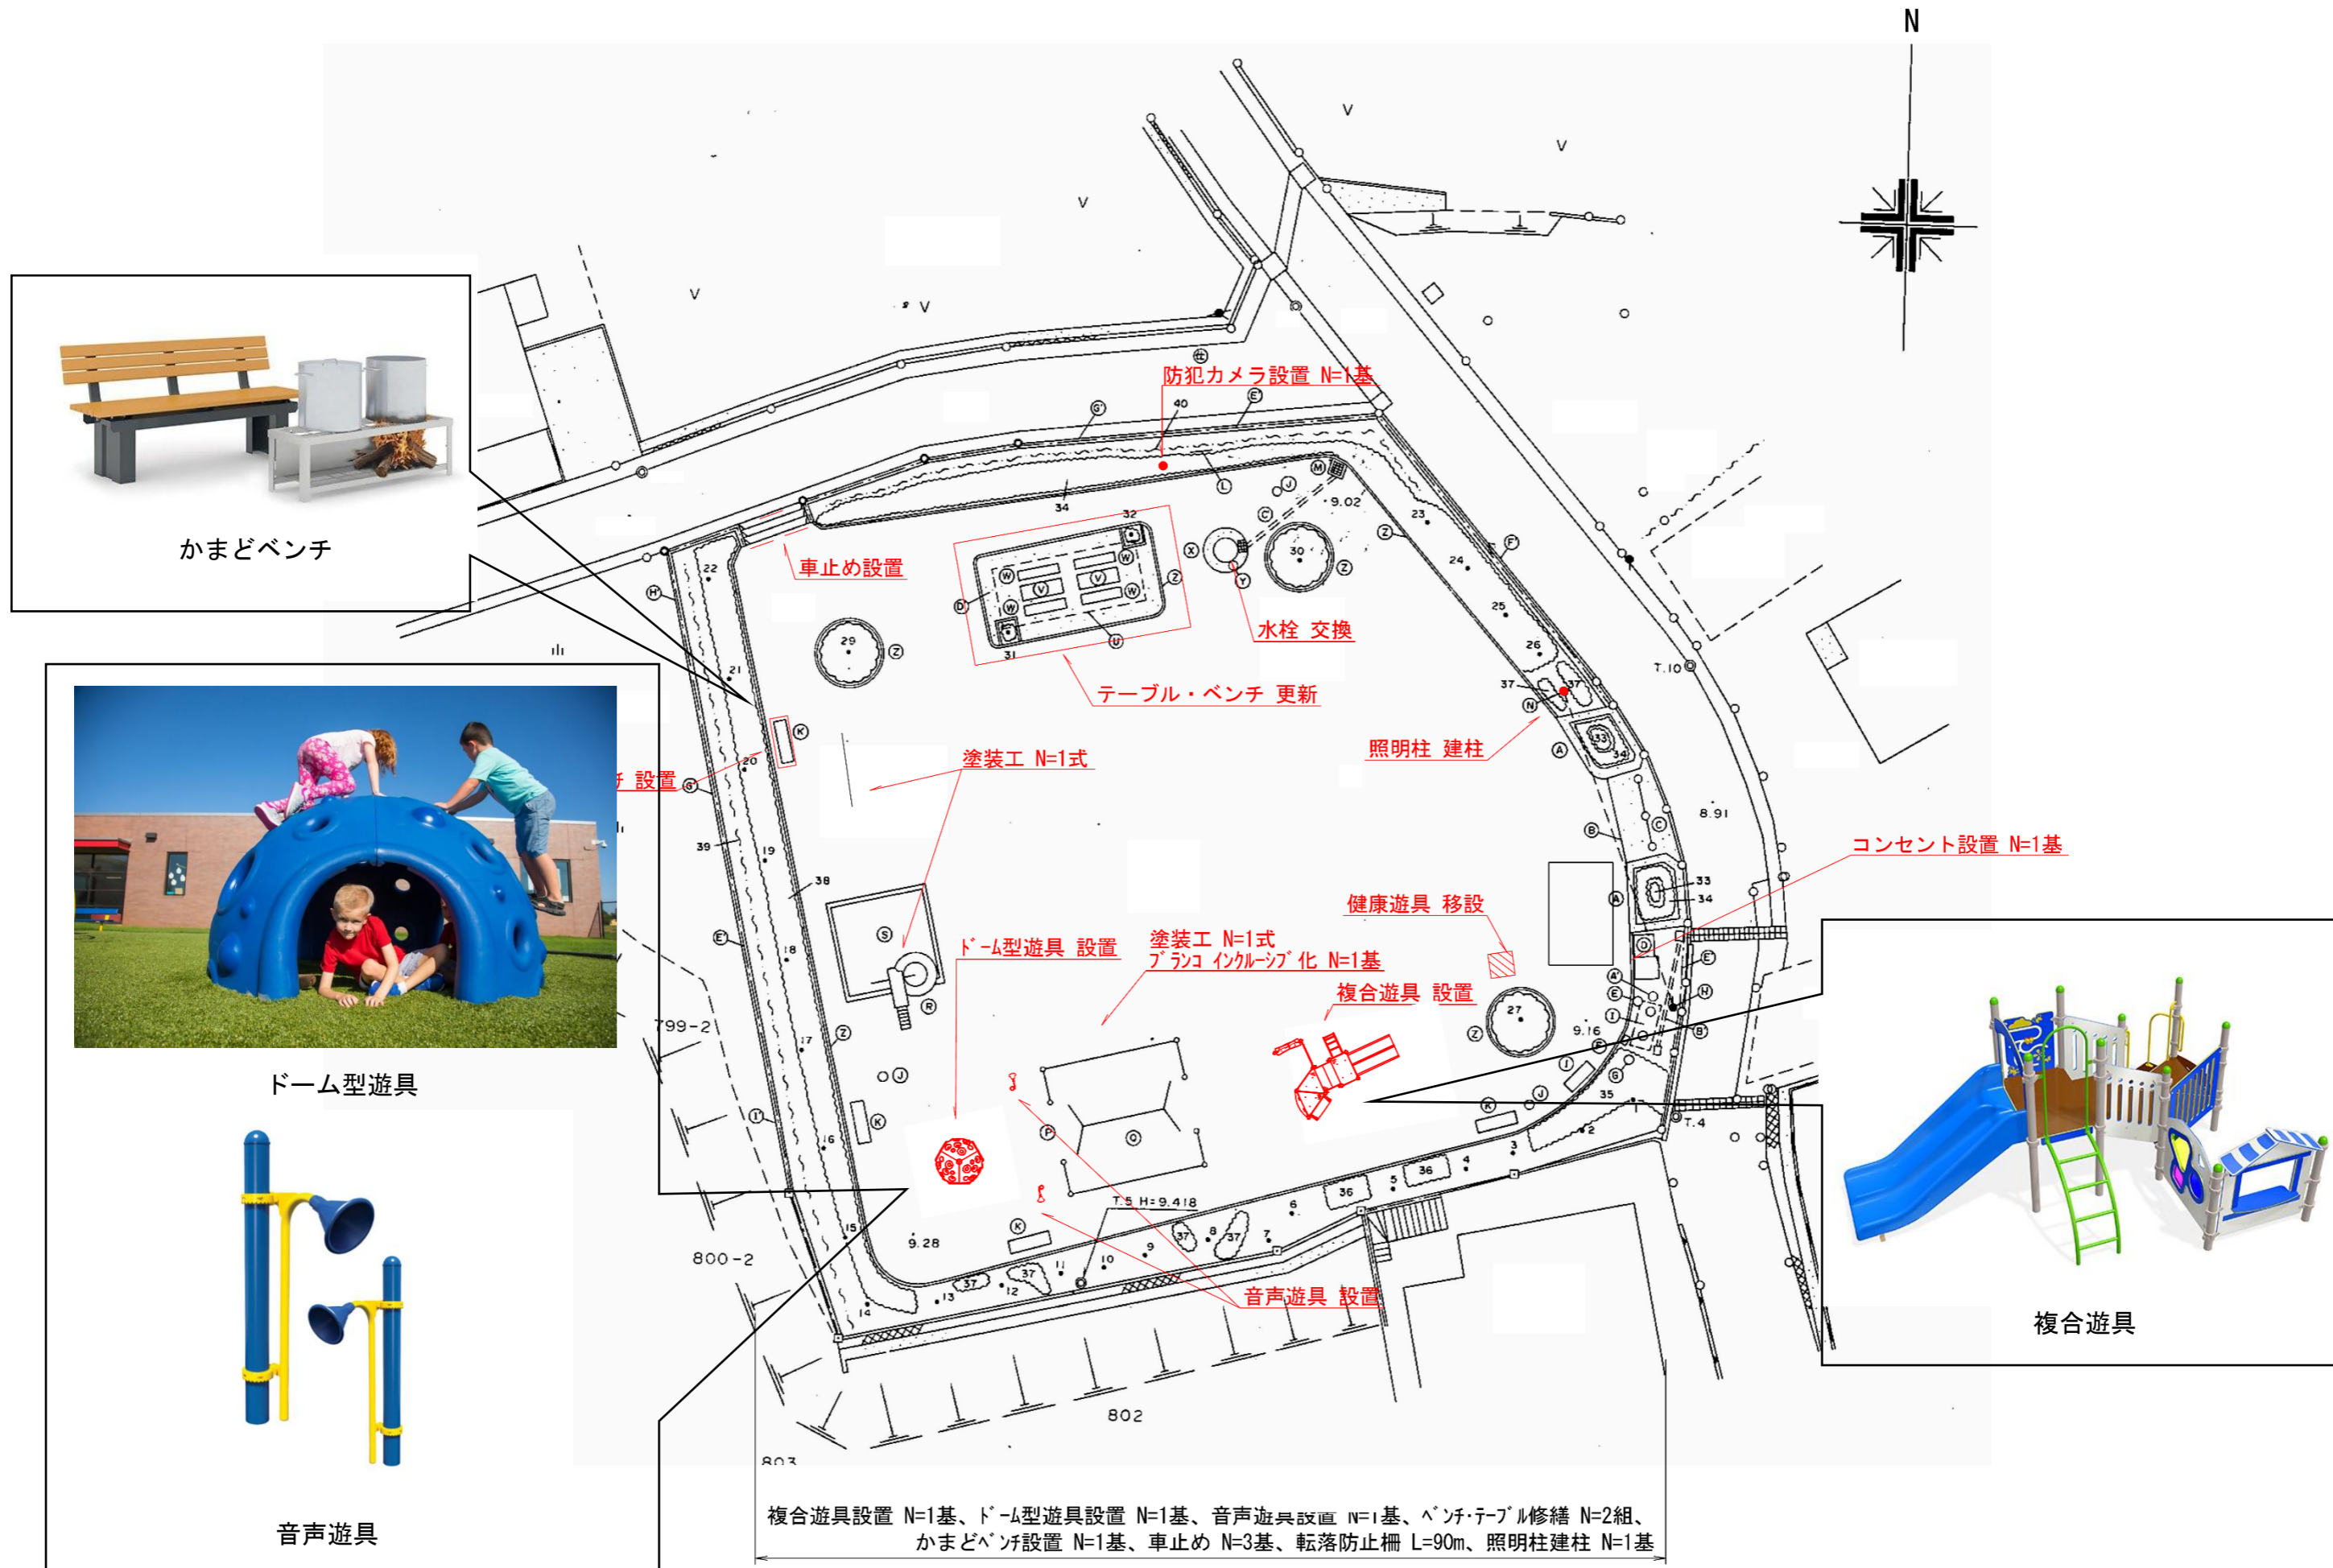

かまどベンチ



ドーム型遊具



音声遊具



複合遊具

複合遊具設置 N=1基、ドーム型遊具設置 N=1基、音声遊具設置 N=1基、ベンチ・テーブル修繕 N=2組、かまどベンチ設置 N=1基、車止め N=3基、転落防止柵 L=90m、照明柱建柱 N=1基