

大磯駅前広場整備及び県道大磯停車場線の拡幅 に関する説明会

2024.10.12


説明内容

- ・ 大磯駅前広場整備計画の概要について
- ・ 大磯駅前広場整備事業の詳細について
- ・ 整備スケジュールについて

(1) 大磯駅前広場整備計画の概要

これまでの、駅前広場に係る説明会、パブリックコメント、アンケート調査等を踏まえ、以下の整備内容を実施します。

- ① 路面舗装の打ち替え・路面標示の改良
- ② 道路線形の改良
- ③ 歩行者滞留空間の整備
- ④ 電線類地中化
- ⑤ バス停留所等上屋の設置

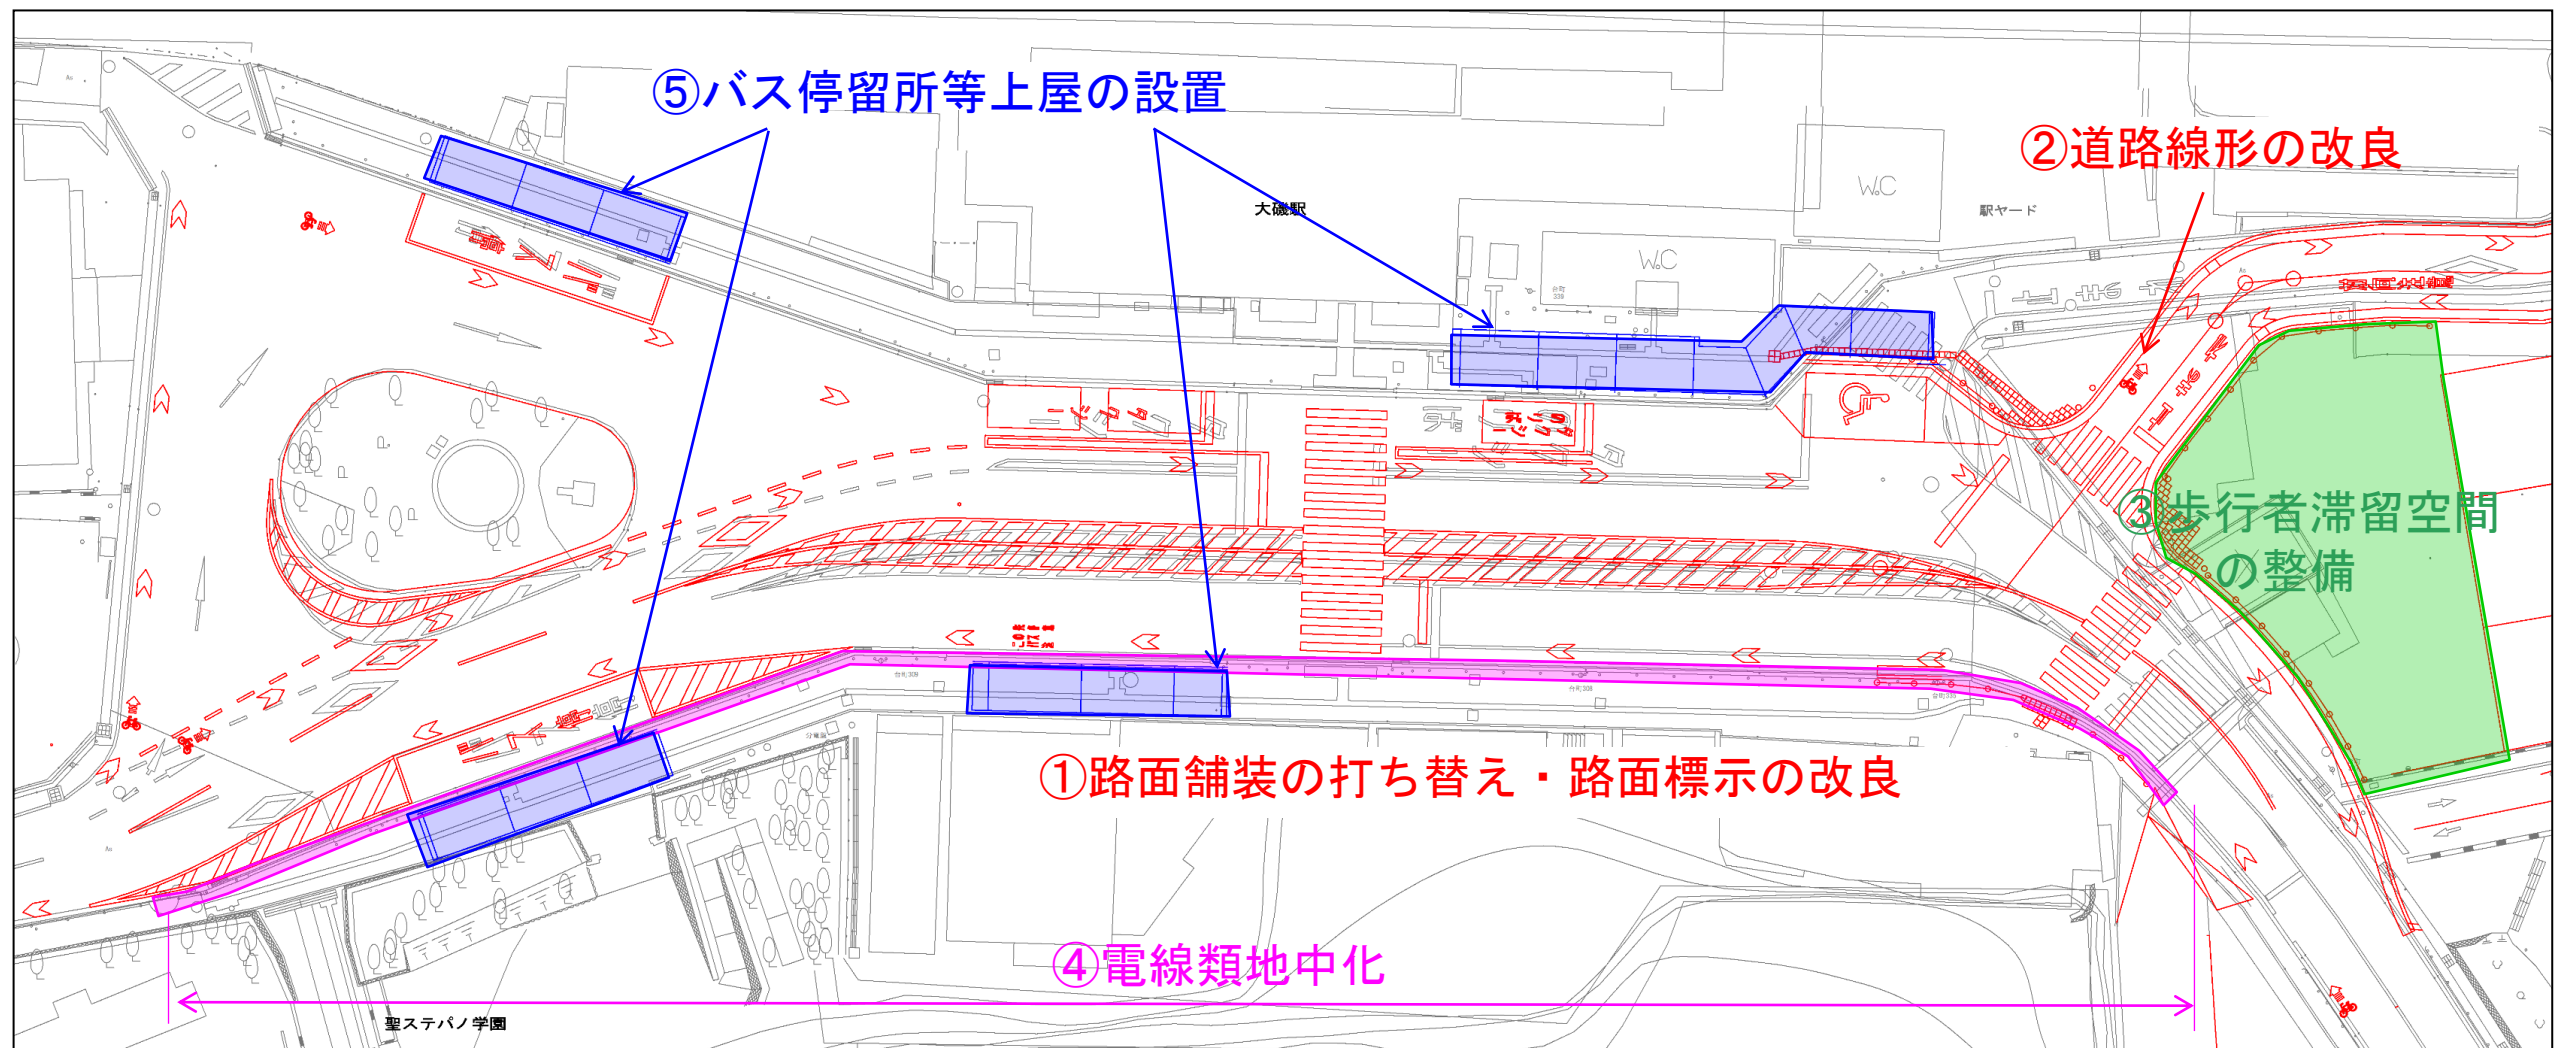


(2) 大磯駅前広場整備事業の詳細

①路面舗装の打ち替え・路面標示の改良、②道路線形の改良

町民アンケートの結果や警察協議の結果を受け、現状の広場形状を残しつつ、路面舗装の打ち替えを行うとともに、路面標示の改良により車両を誘導し、障がい者優先駐車帯を確保します。

また、道路線形の改良により車道合流部の安全を確保します。

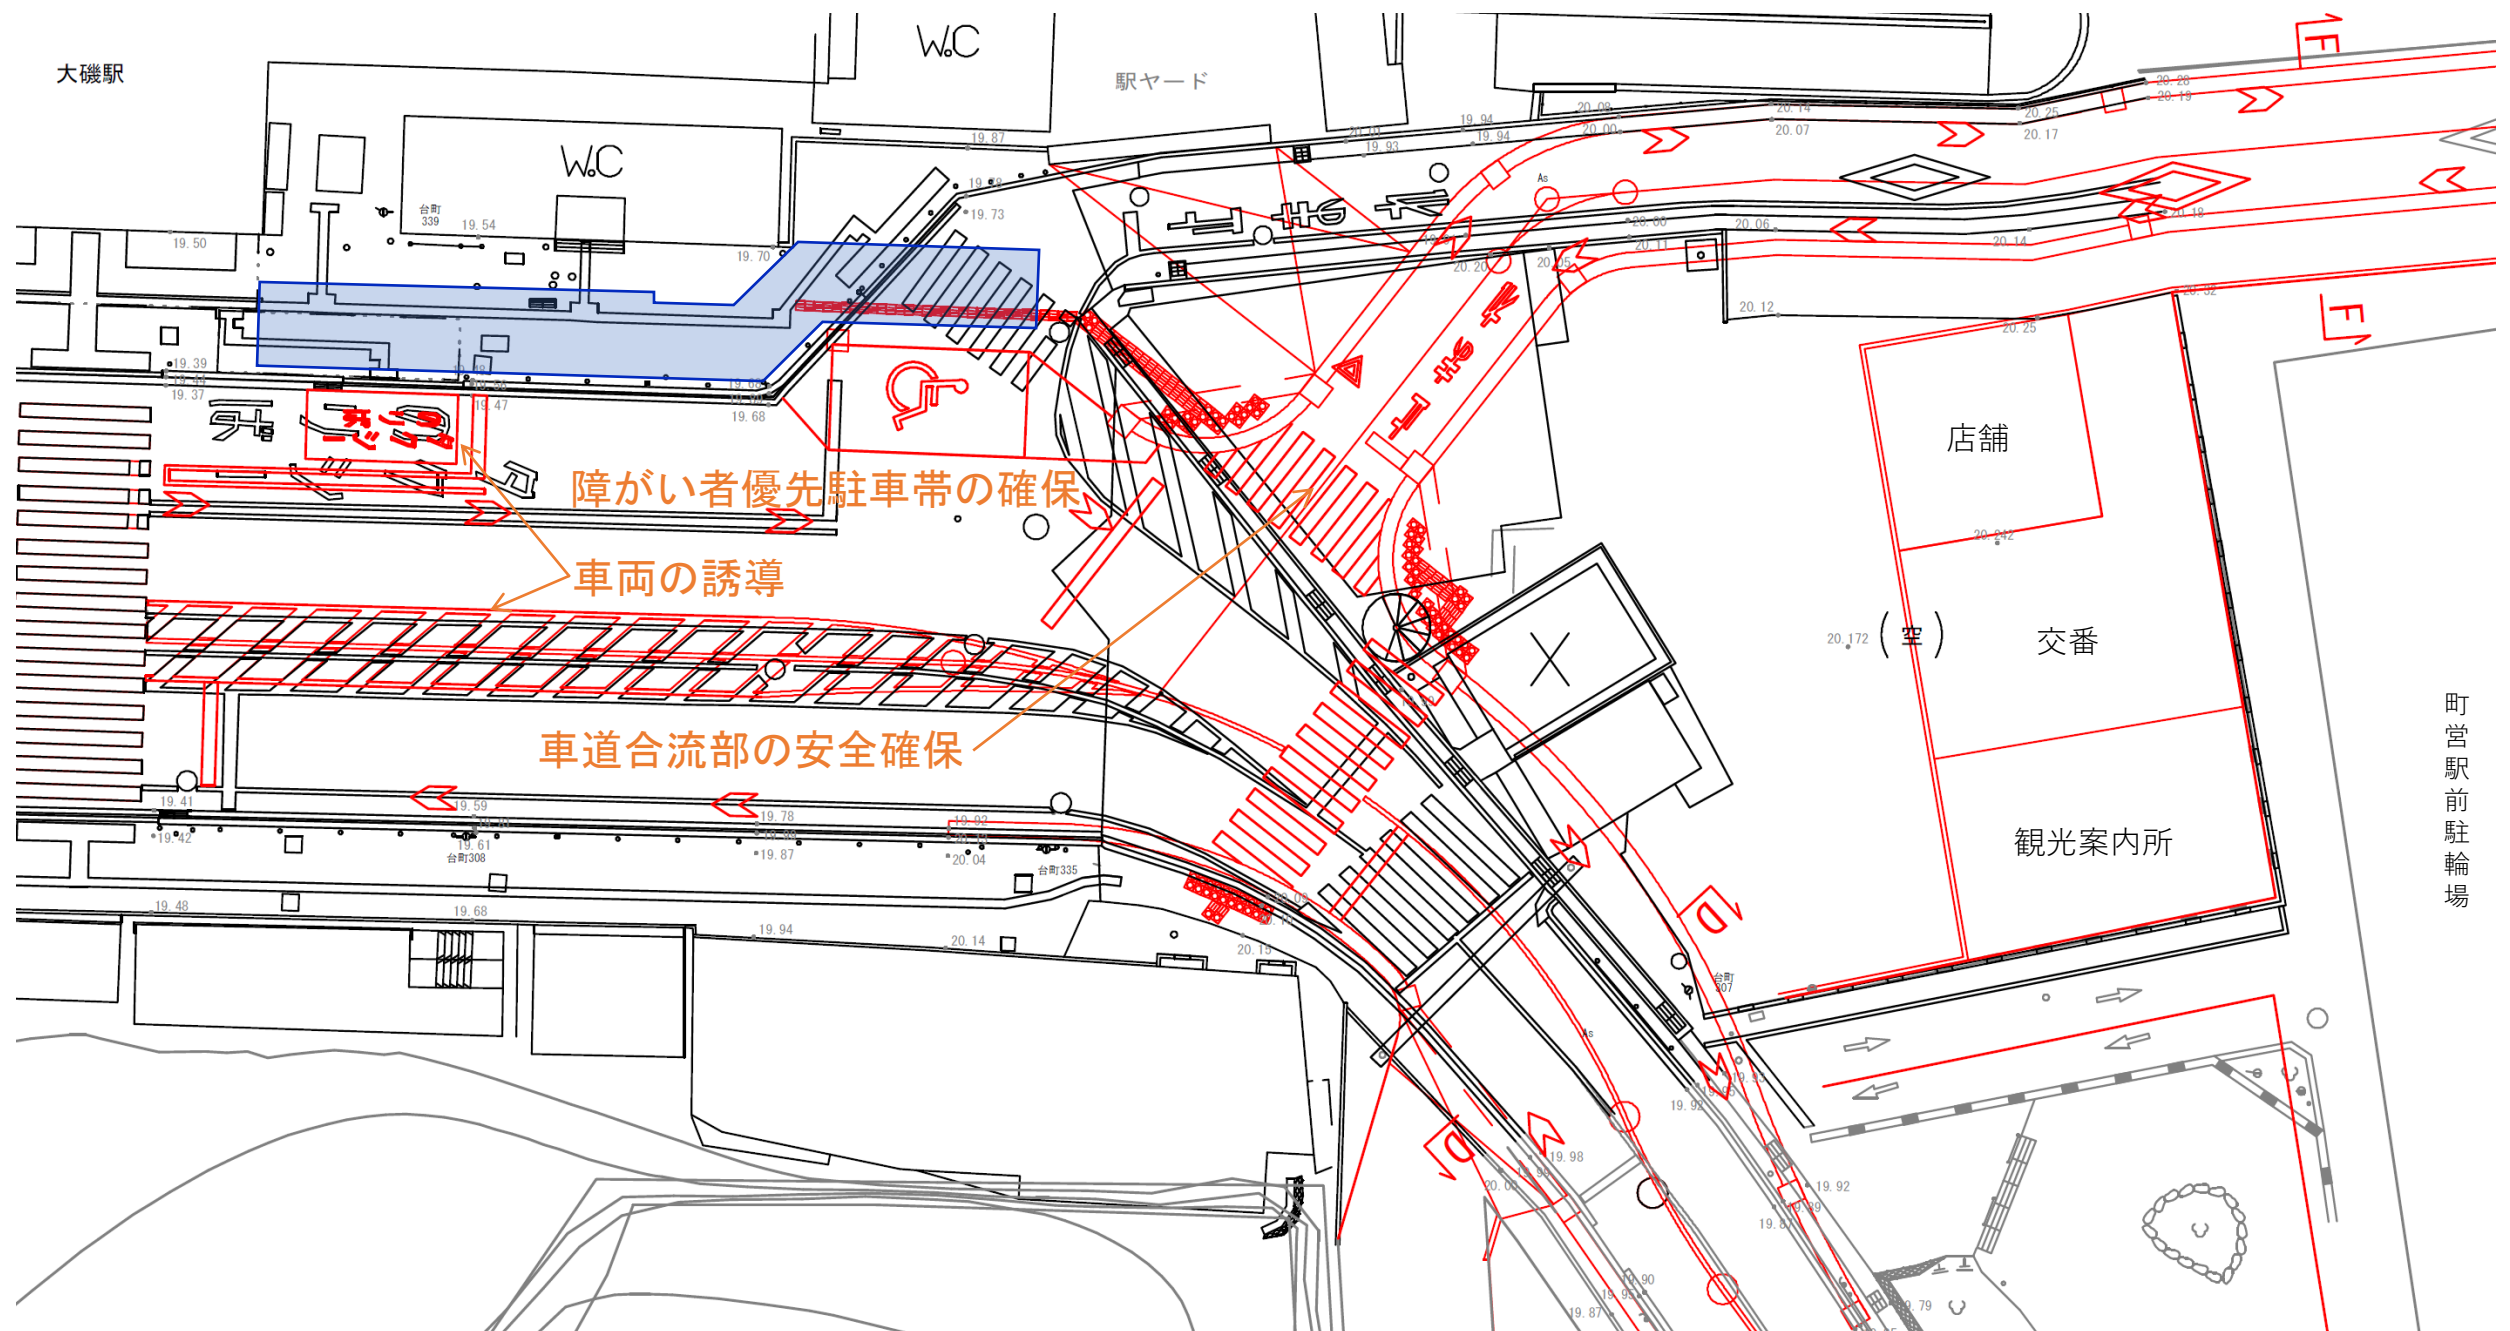


(2) 大磯駅前広場整備事業の詳細

③歩行者滞留空間の整備

待ち合わせ場所や地域住民の憩いの場として、駅前広場東側に歩行者滞留空間を整備します。

現況

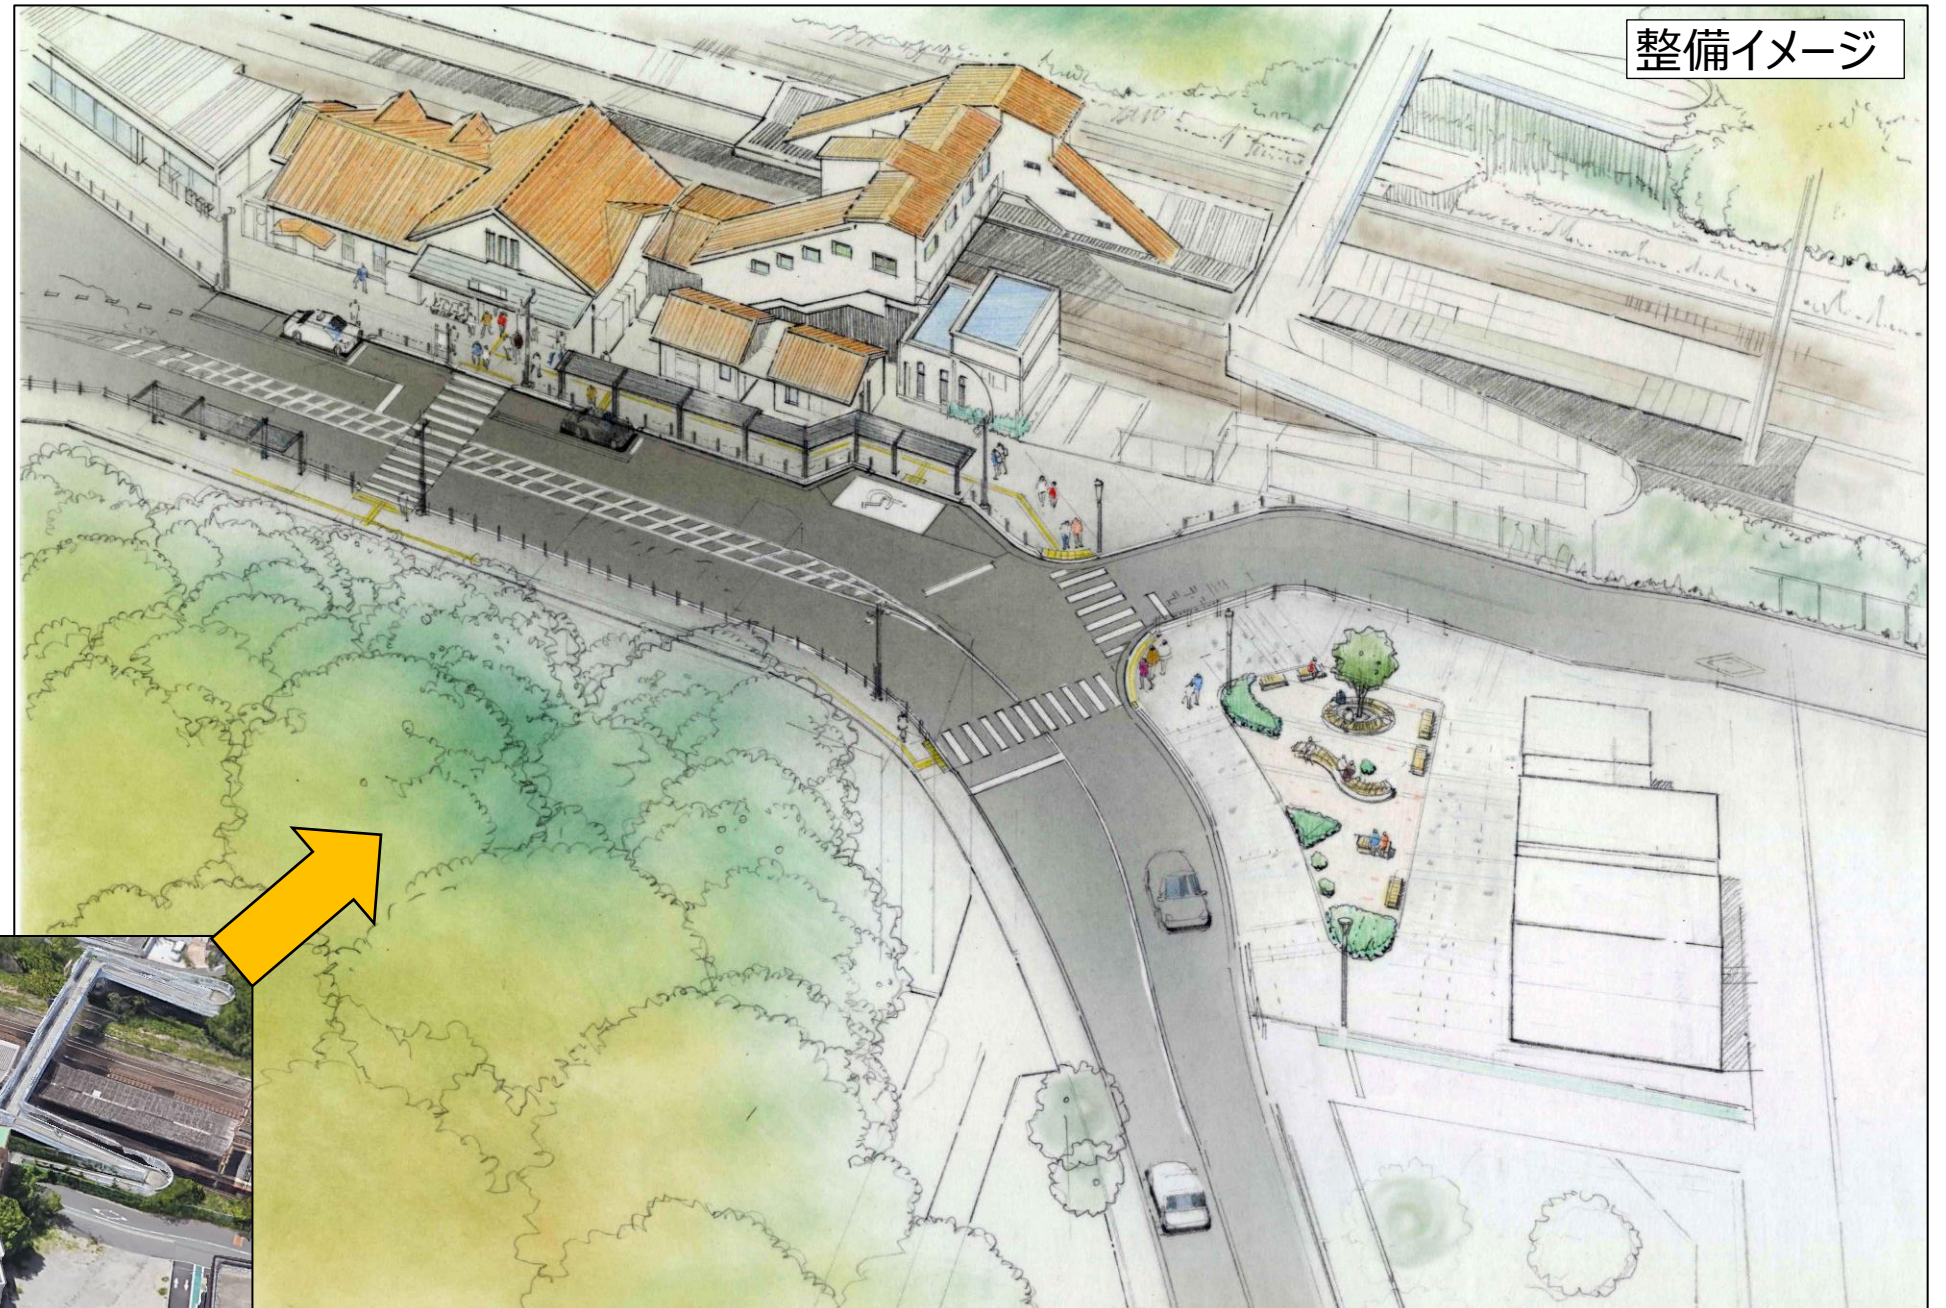

(2) 大磯駅前広場整備事業の詳細

④電線類地中化

駅前広場の景観の向上や歩道区域の拡大を図り、また、災害時の電柱の倒壊による被害を防ぐため、駅前広場周辺の電線類地中化を計画しています。



(2) 大磯駅前広場整備事業の詳細

⑤バス停留所等上屋の設置

バス停留所、タクシー乗り場（一部）及び障がい者優先駐車帯に上屋を設置します。

町民アンケート結果を踏まえ、駅前の景観に配慮し、可能な限り影響が少ないデザインとします。


設置場所現況



設置する上屋のイメージ



(3) 整備スケジュール

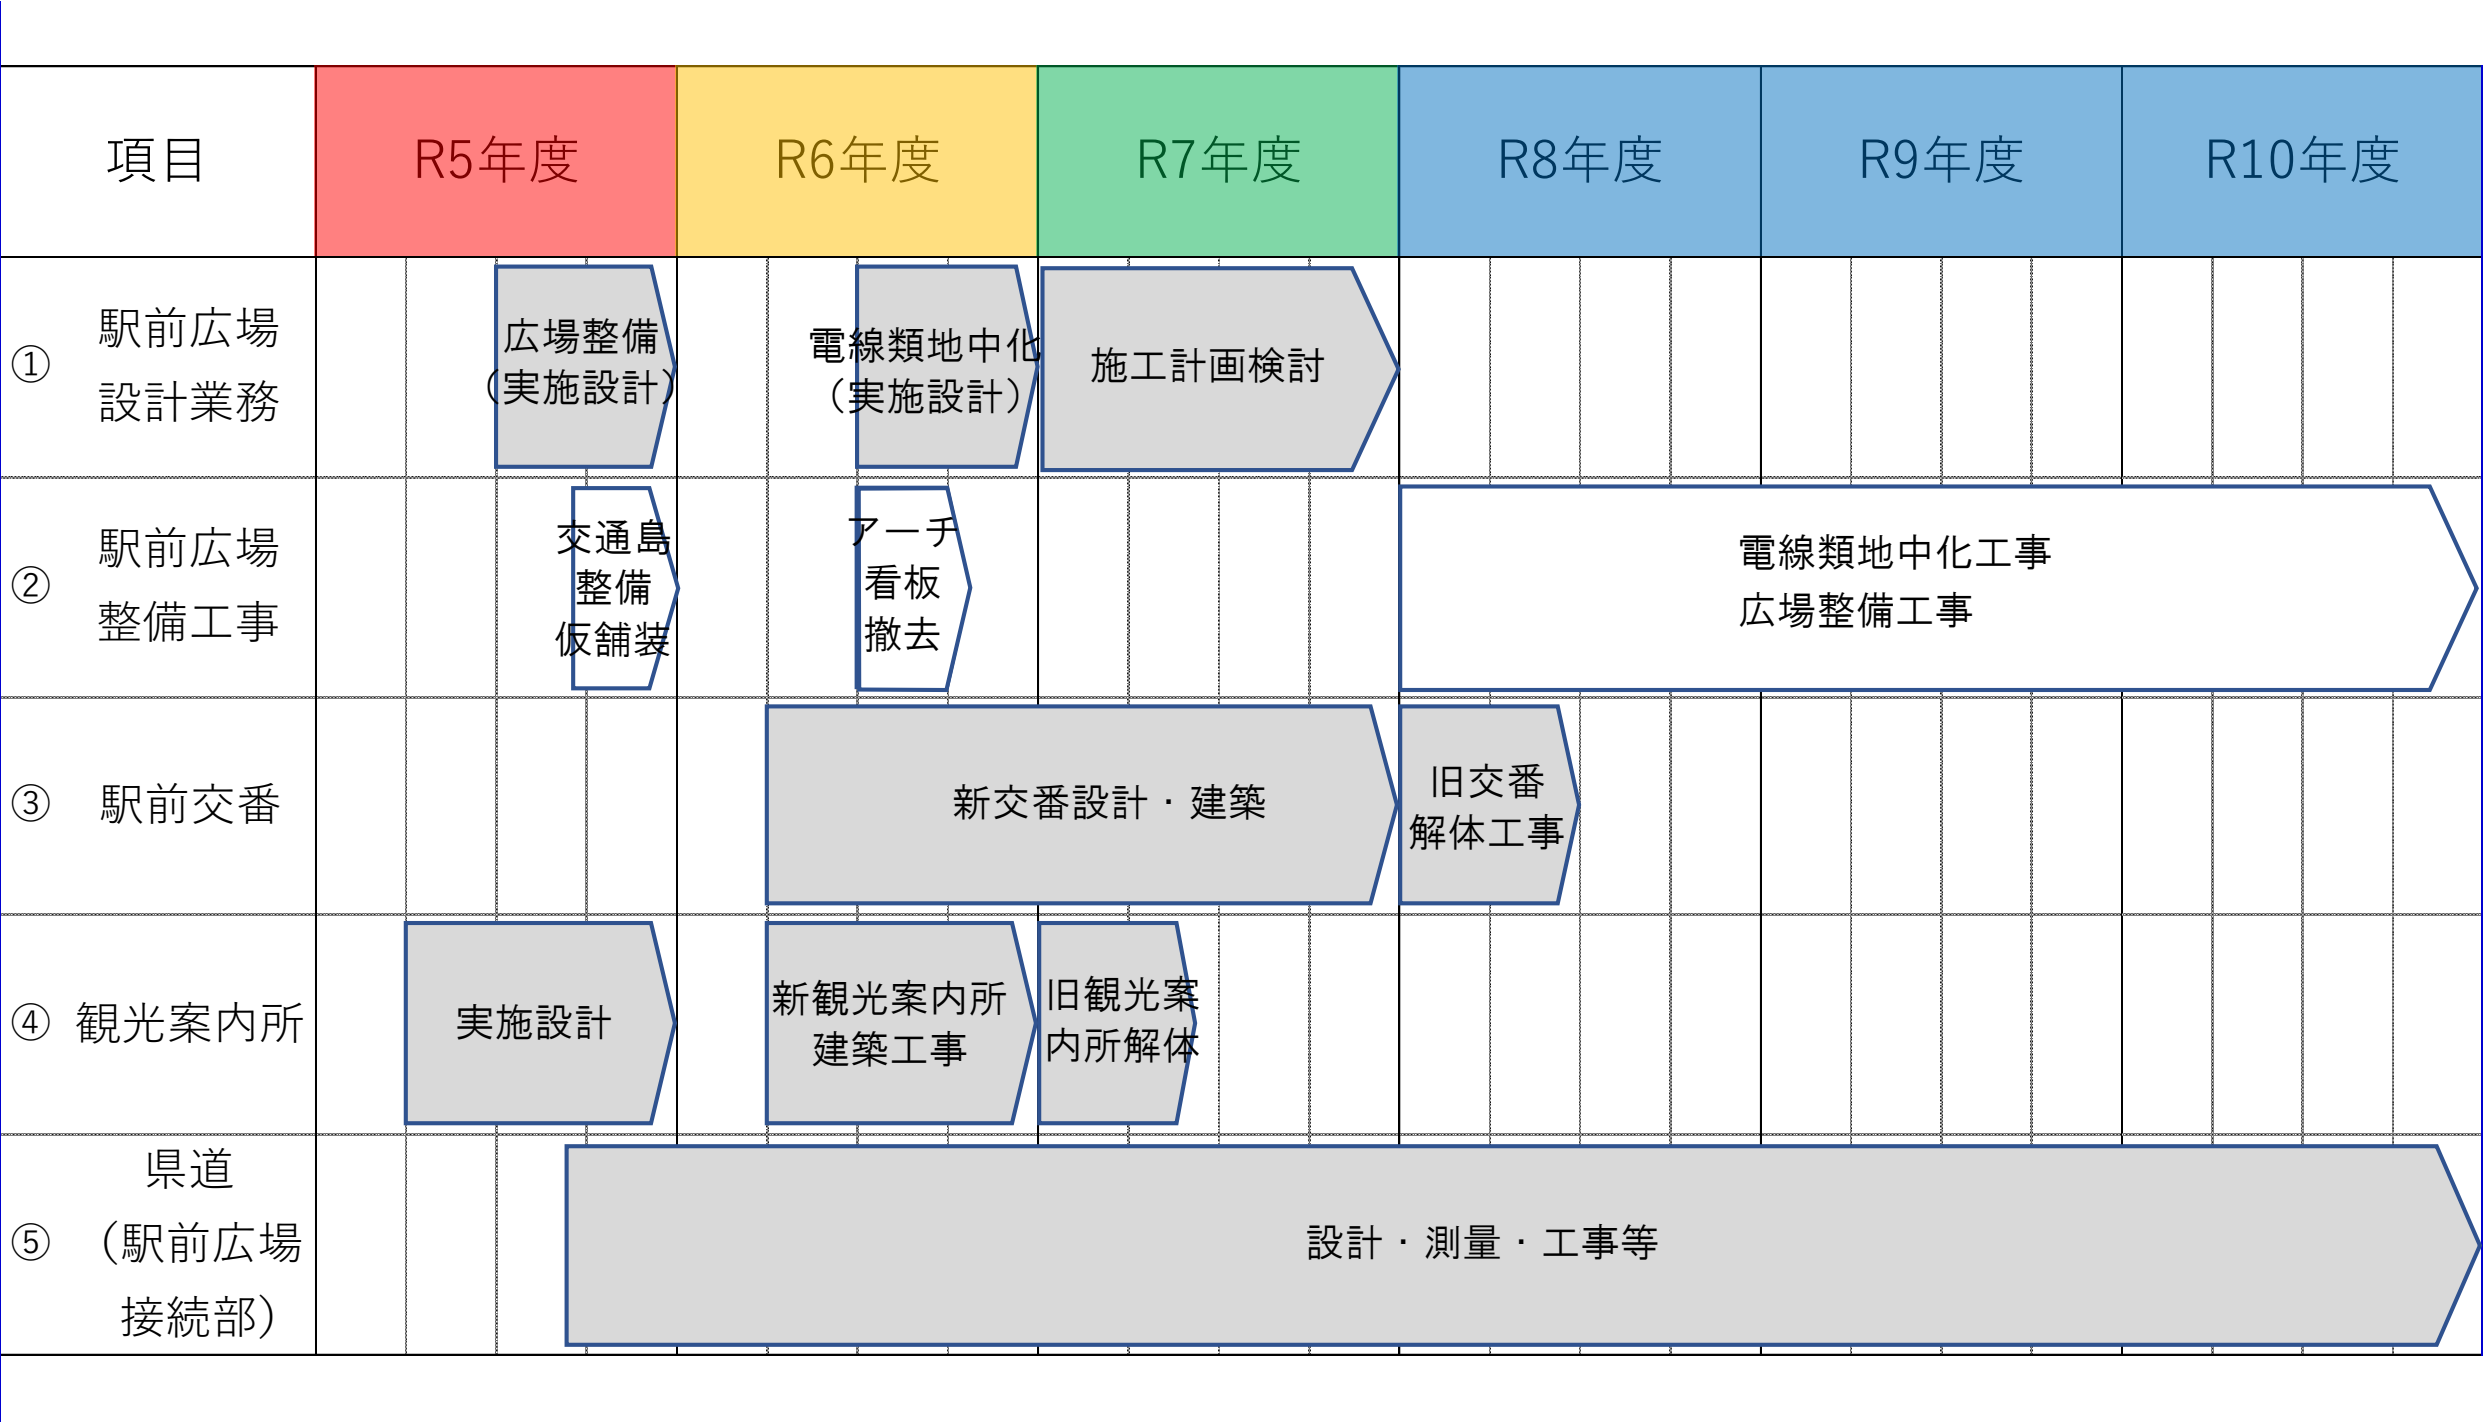

※ 整備スケジュールは、今後の施工計画の検討により変更となる場合があります。