

議案第39号説明資料

令和5年8月30日

工事請負契約の締結について

資料

- 1 入札の経過・・・・・・・・・・・・・・・・・・・・・・・・・・・・・・ 1
- 2 入札の結果・・・・・・・・・・・・・・・・・・・・・・・・・・・・・・ 2
- 3 低入札価格調査の概要・・・・・・・・・・・・・・・・・・・・・・ 3
- 4 工事概要・・・・・・・・・・・・・・・・・・・・・・・・・・・・・・ 4～6

財政課
都市計画課

1 入札の経過

件名	令和5年度 明治記念大磯邸園整備工事		
施工場所	大磯町西小磯地内		
入札方式	一般競争入札		
開札日時	令和5年7月19日(水) 午前9時6分		
予定価格	128,790,000円(税抜き) 141,669,000円(税込み)		
調査基準価格	115,911,000円(税抜き) 127,502,100円(税込み)		
失格基準価格	90,153,000円(税抜き) 99,168,300円(税込み)		
落札者	株式会社 稲元興業		
落札価格	102,000,000円(税抜き) 112,200,000円(税込み)	落札比率	79.20%

2 入札の結果

番号	業者名	応札額 (単位：円)	摘要	所在地	備考
1	(株)稲元興業	102,000,000	失格基準価格以上 調査基準価格未満	大磯町(営業所)	調査対象者
2	(株)都実業	105,000,000	失格基準価格以上 調査基準価格未満	鎌倉市	
3	(株)甲斐組	117,315,000	調査基準価格以上 予定価格以下	平塚市	
4	(株)入江建設	125,000,000	調査基準価格以上 予定価格以下	相模原市	
5	(株)木村植物園	辞退		平塚市	
6	(株)池田建設	辞退		大磯町(営業所)	

備考

- ・ 表示している入札価格は、消費税額及び地方消費税額を含みません。
- ・ 業者の並び順は、入札価格順です。

3 低入札価格調査の概要

(1) 調査対象情報

件名	令和5年度 明治記念大磯邸園整備工事
施工場所	大磯町西小磯地内
調査対象業者名	株式会社稲元興業 (神奈川県中郡大磯町国府本郷1234番地6)

(2) 調査内容

番号	調査項目
1	その価格により入札した理由及び入札価格の内訳
2	配置予定の技術者等
3	契約対象工事付近及び関連する手持ち工事の状況
4	契約対象工事箇所と入札者の事務所、倉庫等との地理的関連
5	手持資材の状況及び資材購入先と入札者との関係
6	労働者の具体的な供給方法
7	第一次下請負の予定業者及び予定下請負金額
8	過去に施工した公共工事名及び発注者並びに履行状況
9	財務状況及び信用状態（建設業法違反の有無、賃金の支払状況、下請負代金の支払状況等）
10	委員長が必要と認める事項（会社概要）

(3) 委員会情報

委員会名	大磯町発注審査検討委員会第1委員会
委員会開催日時	令和5年8月7日（月） 午後3時～
委員会構成員	委員長 副町長 副委員長 政策総務部長 委員 町民福祉部長 委員 都市建設部長 委員 産業環境部長 委員 教育部長 委員 政策総務部財政課長

4 工事概要

(1) 施工場所

大磯町西小磯地内

(2) 施工目的

明治記念大磯邸園のうち、西園寺公望別邸跡・旧池田成彬邸の町区域において、明治記念大磯邸園基本計画に基づき、庭園整備を施工する。

(3) 契約工期

契約締結の日から令和6年3月15日まで

(4) 主な工事内容

町区域（約1.2ha）において、敷地造成、擁壁、給水・排水施設、電気設備、園路広場、休憩施設、管理施設等を施工する。

- ア 敷地造成工（土工一式）
- イ 擁壁工（石積復旧61m、土留壁3m 他）
- ウ 構造物撤去工（フェンス撤去、コンクリート構造物取壊し、舗装版撤去 他）
- エ 公園施設等撤去工（照明灯撤去、樹木伐採、下草刈り 他）
- オ 給水設備工（スプリンクラー設置4箇所、給水管布設285m 他）
- カ 雨水排水設備工（排水管396m、集水桝2基、浸透桝2基 他）
- キ 電気設備工（電線管敷設1,673m、引込柱1本、
分電盤取付1面 他）
- ク 園路広場整備工（耐圧芝舗装595㎡、コンクリート舗装228㎡、
土系舗装105㎡、擬木階段4箇所 他）
- ケ 休憩施設整備工（ロングベンチ2基、ベンチ3基）
- コ 管理施設整備工（フェンス305m、門扉2基）

[位置図]




令和5年度 明治記念大磯邸園整備工事 全体平面図 S=1:600

工事面積 A=1.2ha

- ア:敷地造成工
- イ:擁壁工
- ウ:構造物撤去工
- エ:公園施設等撤去工

- オ:給水設備工
- カ:雨水排水設備工
- キ:電気設備工

- ク:園路広場整備工
- ケ:休憩施設整備工
- コ:管理施設整備工

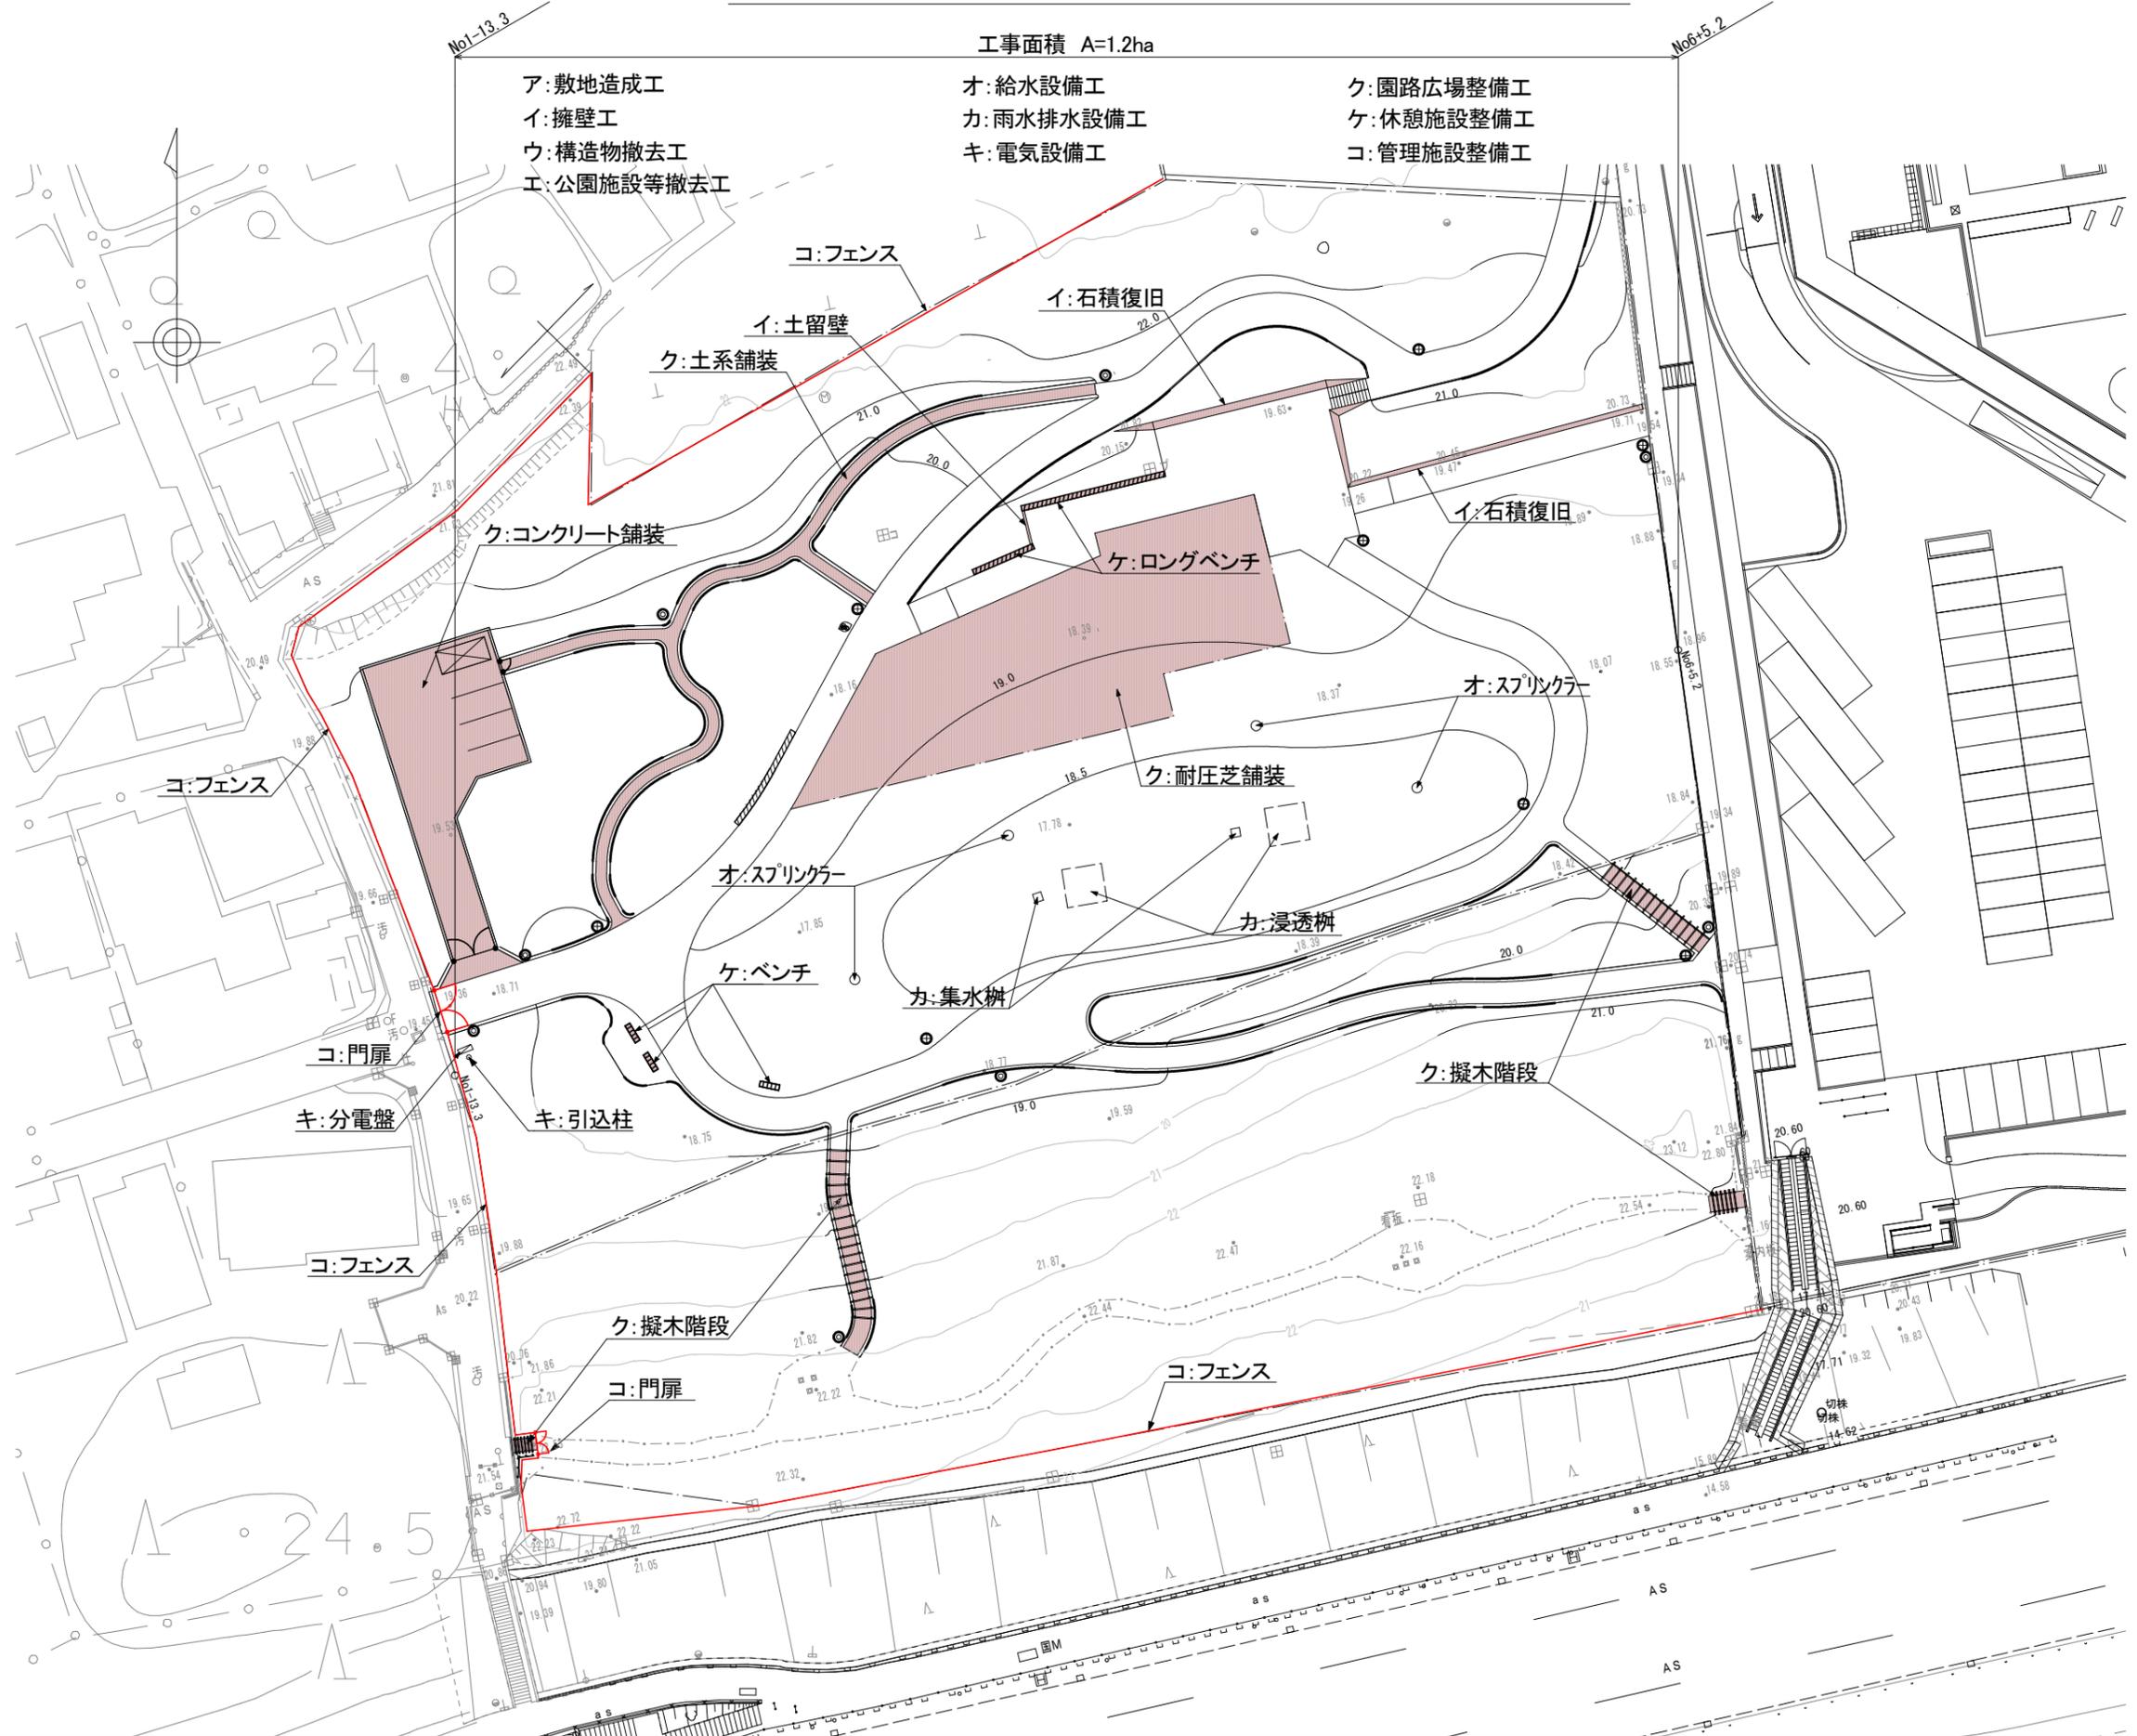

工事名	令和5年度 明治記念大磯邸園整備工事		
施設名	明治記念大磯邸園		
工事箇所	大磯町 西小磯 地内		
図面名	全体平面図		
縮尺	1:600 (A3)	図面番号	
大磯町役場			

明治記念大磯邸園 旧西園寺別邸跡・旧池田成彬邸区域 完成予想図 (R7年度全面開園時)

