

福祉文教常任委員会協議会 説明資料

令和 7 年 4 月 24 日

大磯町立幼稚園認定こども園移行事業の進捗について

資 料

事業概要について 1

スケジュールについて 1

図面（配置図・1 階平面図・2 階平面図・立面図） 2 ～ 5

子育て支援課

大磯町立幼稚園認定こども園移行事業の進捗について

1 事業概要について

○工事概要

構造	木造・2階建	1階床面積	883.86 m ²
敷地面積	3,565.53 m ² (公簿)	2階床面積	108.06 m ²
		延べ床面積	991.92 m ²

○保育定員

(単位：人)

年齢	0歳	1歳	2歳	3歳	4歳	5歳	合計
定員 (保育部)	9	12	18	20	21	21	101
定員 (幼稚部)	0	0	0	18	18	18	54
合計	9	12	18	38	39	39	155

○設計にあたっての主なコンセプト (社会福祉法人真澄児童福祉会)

- ・子どもたちにとって「きっかけ」となる環境を目指す
- ・保育者にとって「きっかけ」となる環境を目指す
- ・安全、地域への配慮と記憶の継承

※P2～P5の図面参照 (配置図・1階平面図・2階平面図・立面図)


2 スケジュールについて

令和7年4月 (予定)	事業者による基本設計 完了
令和7年5月	保護者・地域住民等向け説明会 ・工事計画や安全対策 など
令和7年6月以降 (予定)	三者(保護者・事業者・町)協議 ・園運営の引継ぎや開園後の運営方法 など


<参考>

年度	R 6				R 7													
月	12	1	2	3	4	5	6	7	8	9	10	11	12	1	2	3		
工程	基本設計 (5か月)				実施設計 (7か月)								園舎新築工事 (15か月)					
年度	R 8												R 9					
月	4	5	6	7	8	9	10	11	12	1	2	3	4	5	6	7	8	9
工程	園舎新築工事 (15か月)												引越	開園	旧園舎解体・外構工事 (6か月)※			



※アスベストが検出されなかった場合の工期

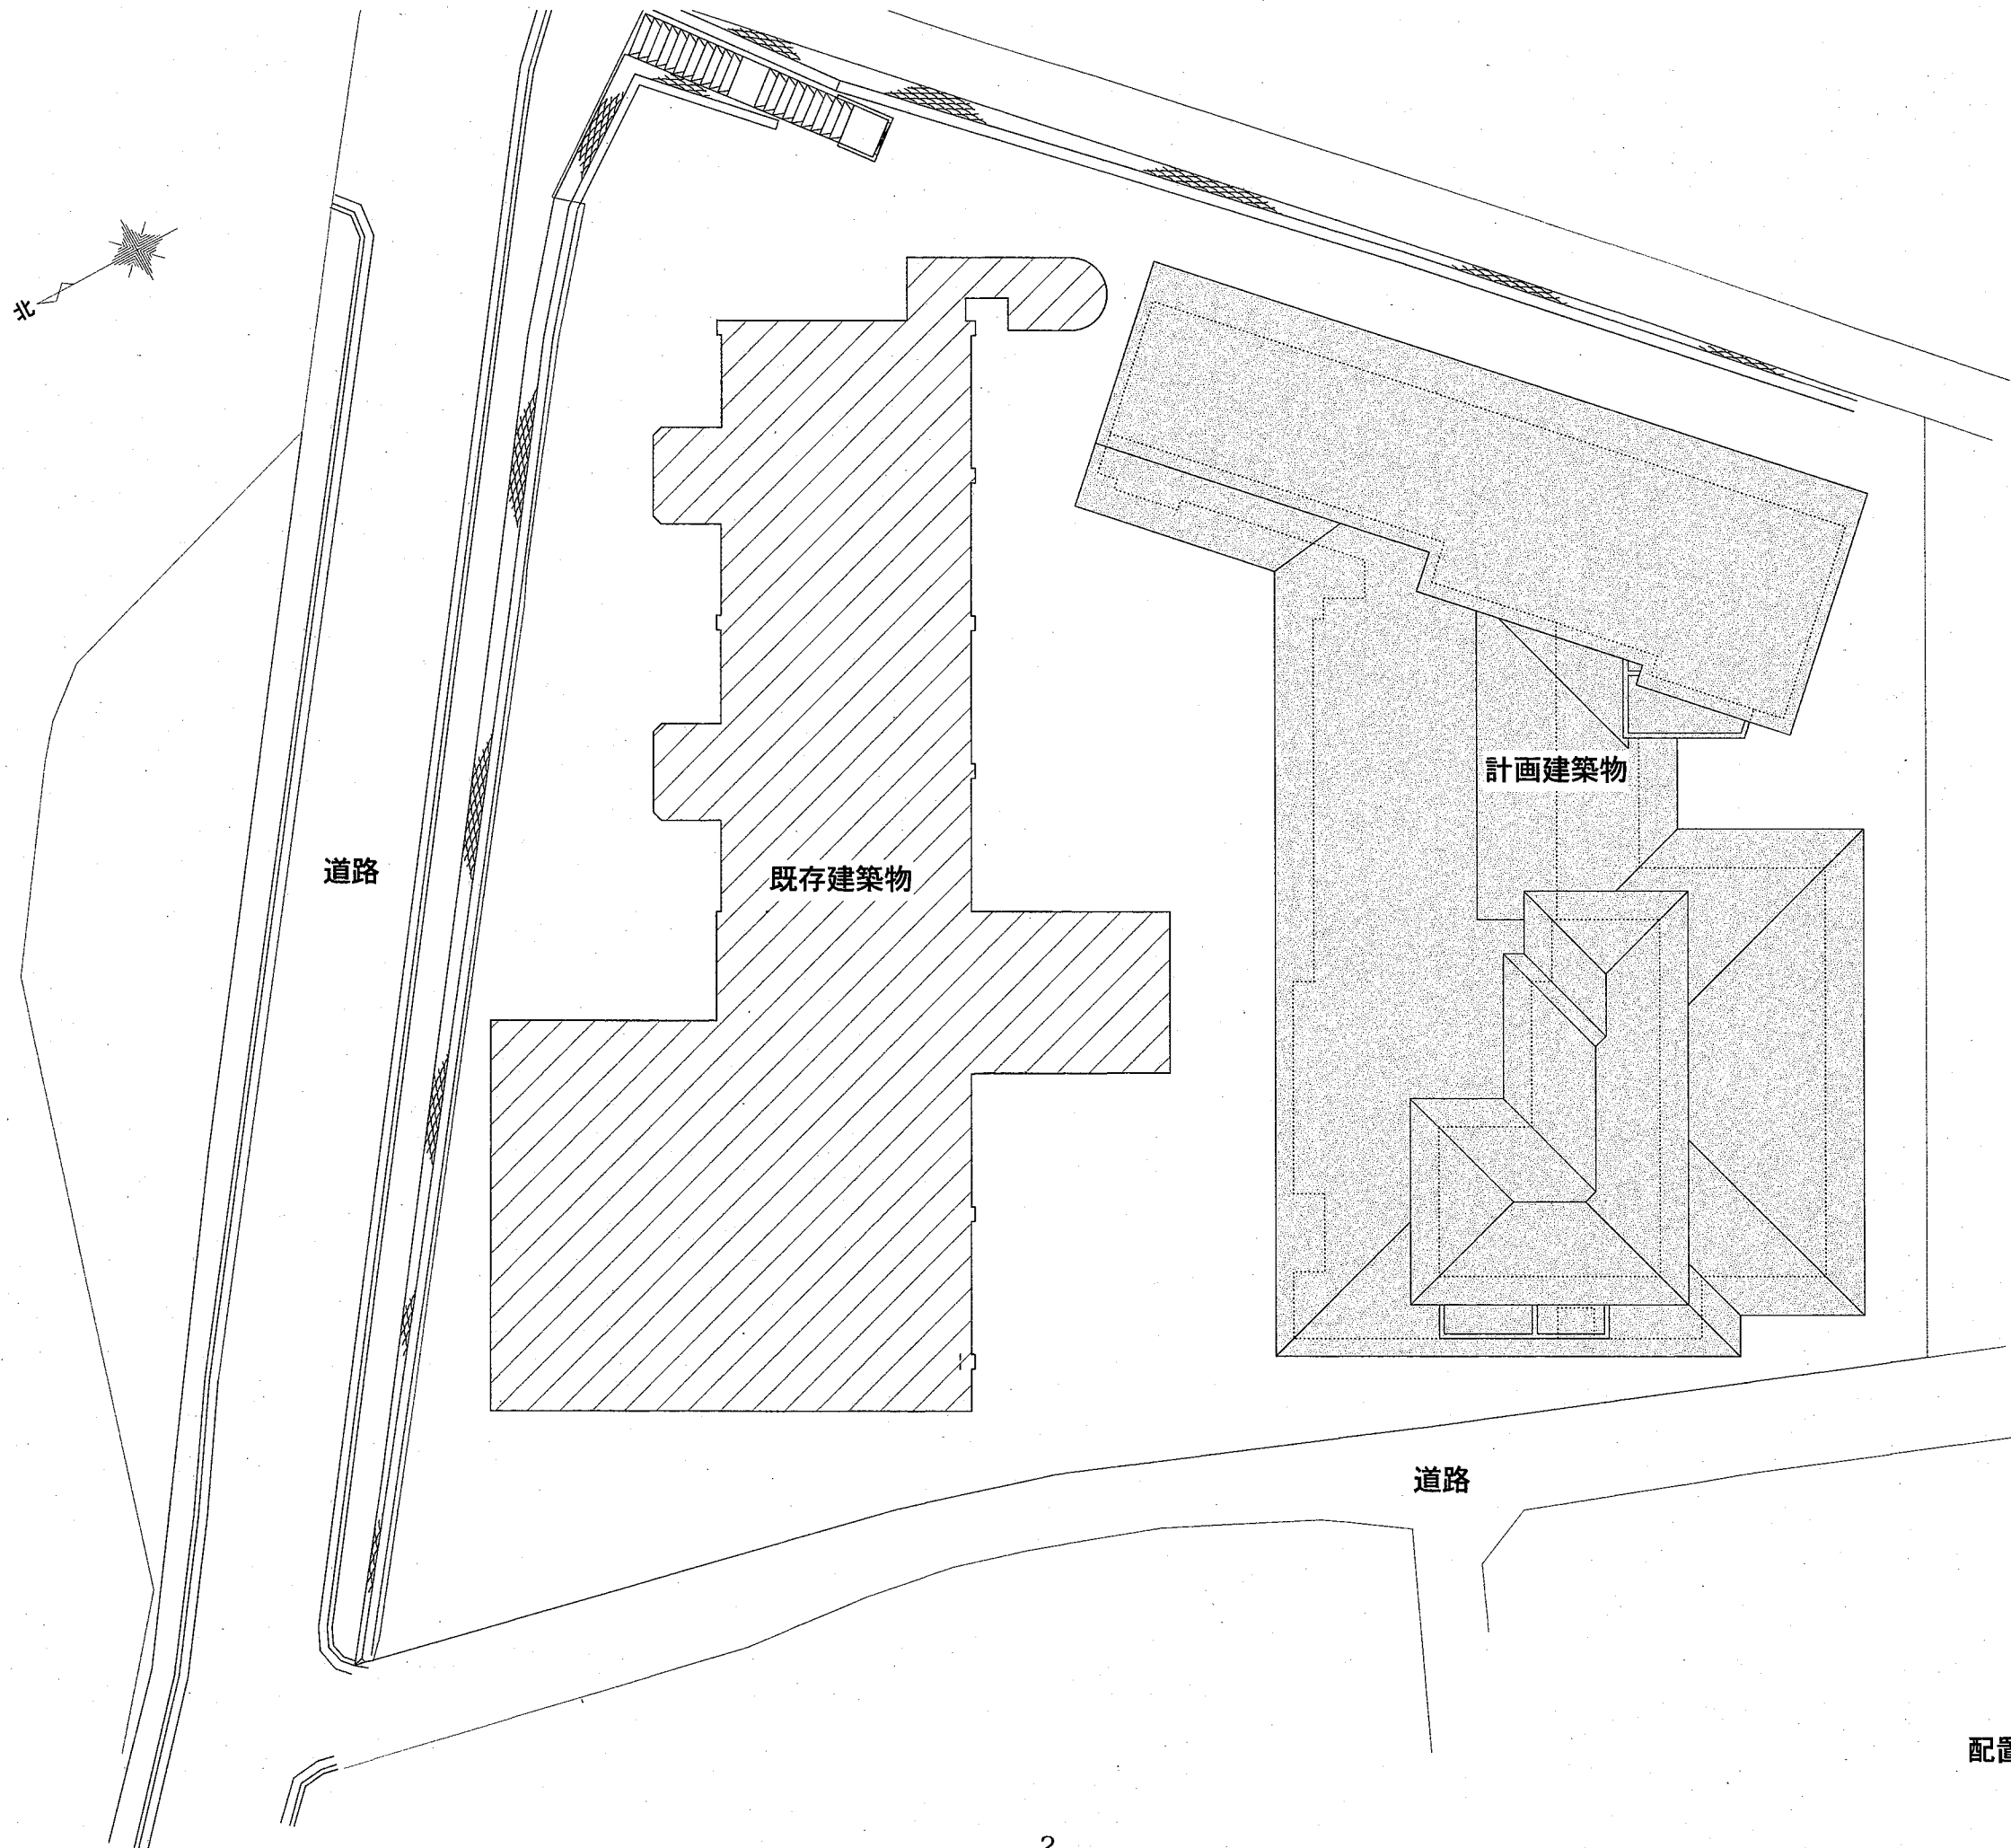





配置図 S=1/200

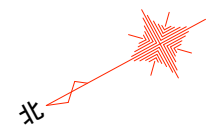

1階平面図 S=1/200

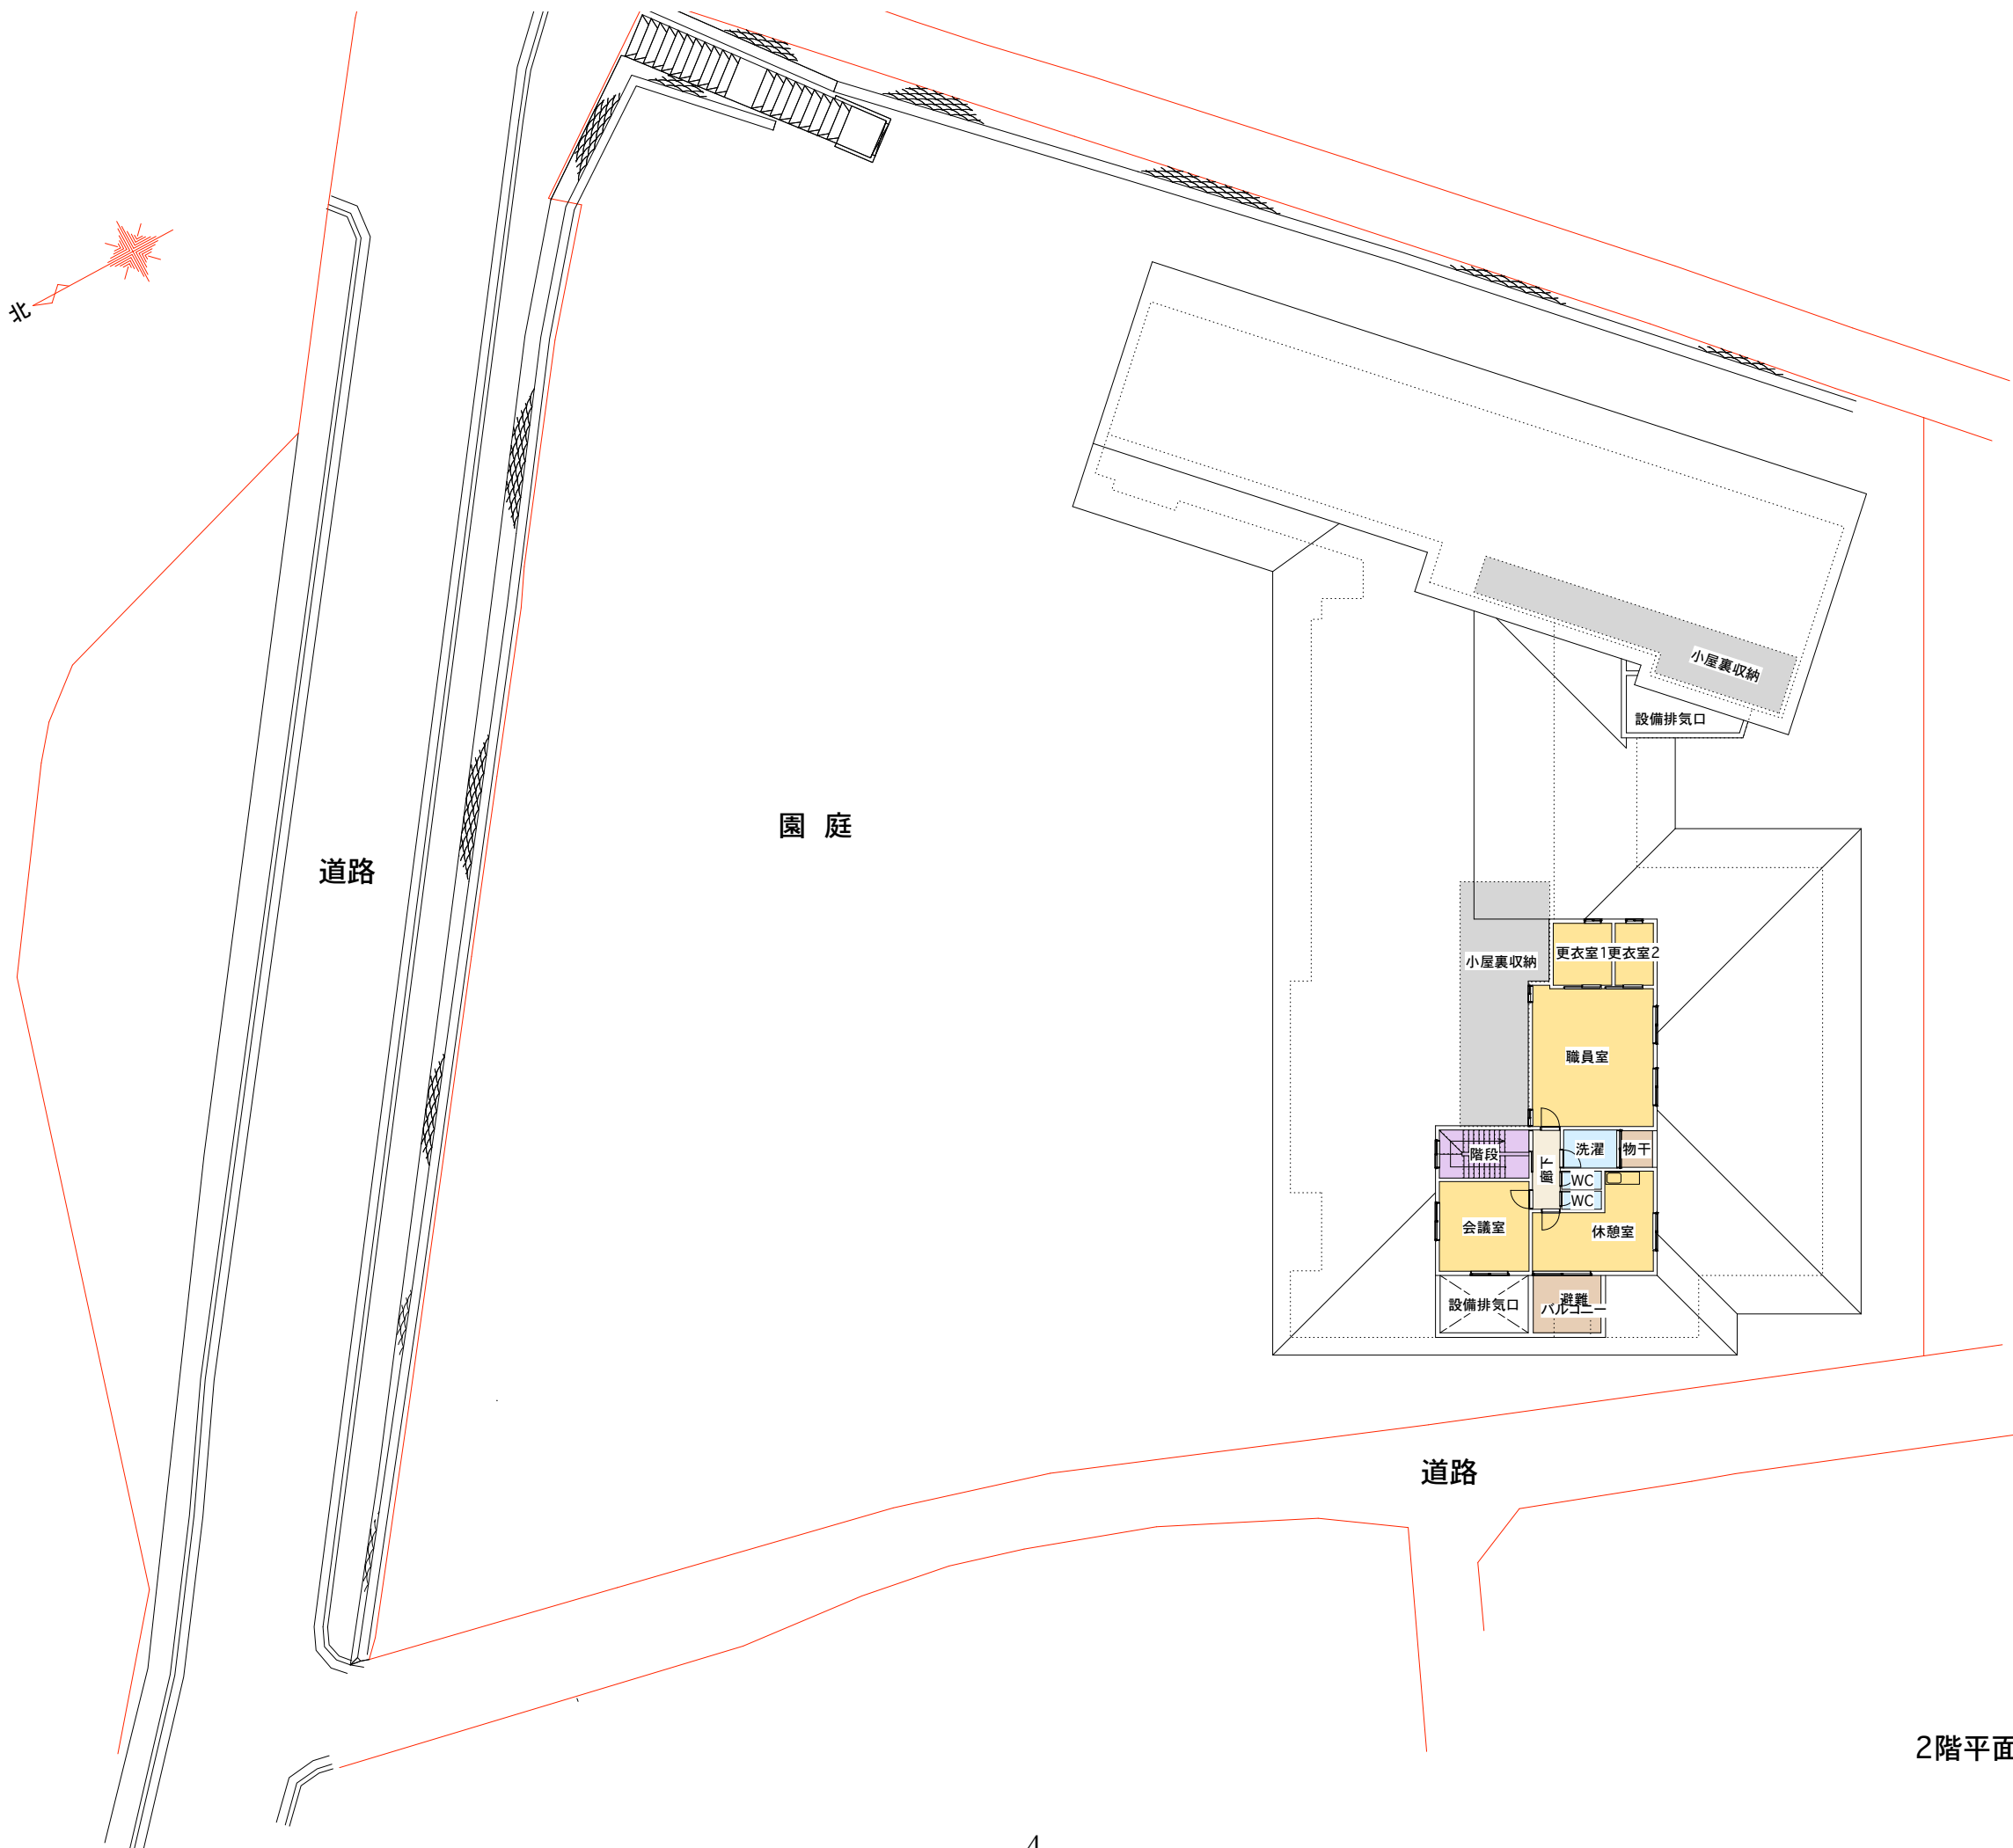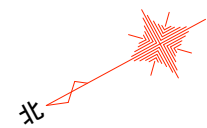

2階平面図 S=1/200

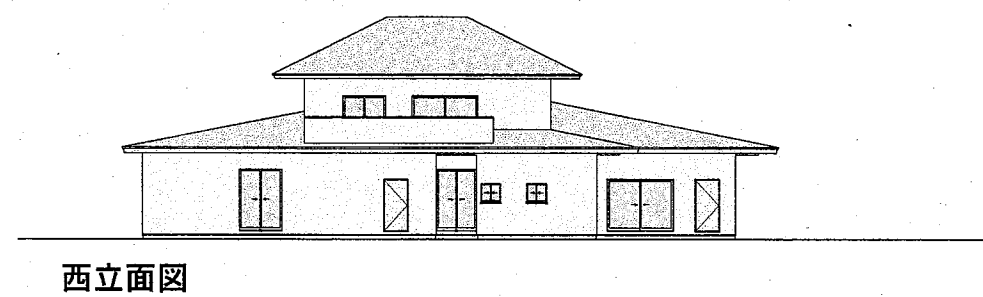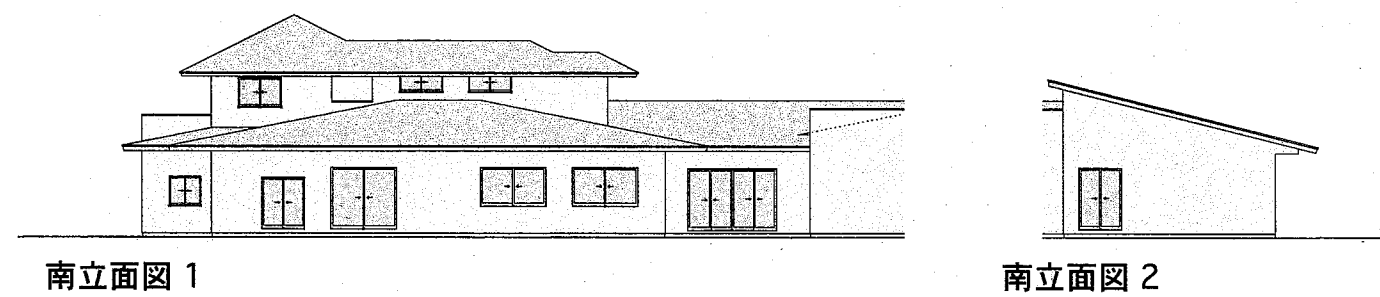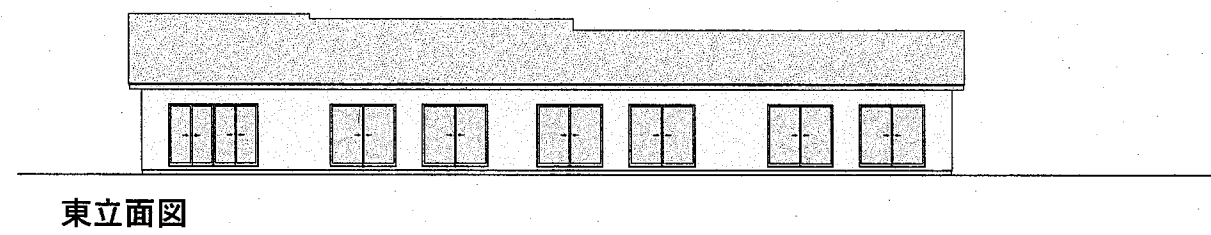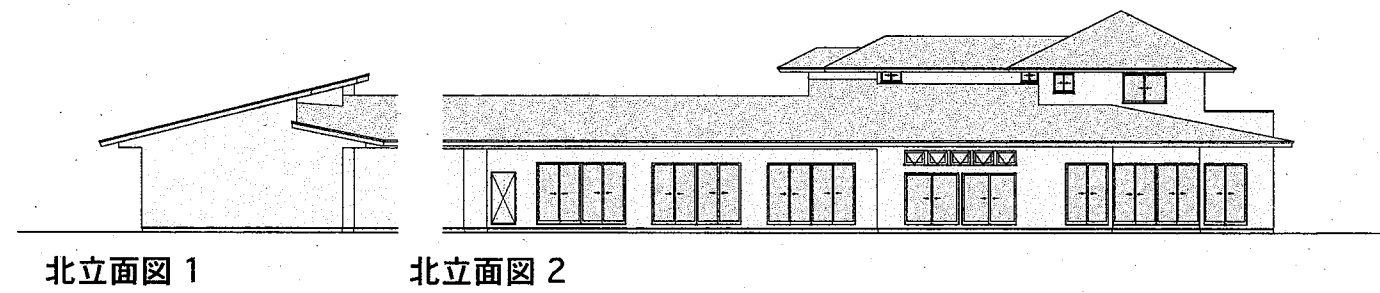

立面图 S=1/200