

福祉文教常任委員会協議会 説明資料

令和8年5月13日

大磯小学校トイレ第1期改修工事について

資 料

1. 大磯町小学校トイレ第1期改修工事について・・・・・・・・・・・・・・・・・・ 1
2. 大磯町小学校トイレ第1期改修工事図面・・・・・・・・・・・・・・・・・・ 2～7

学校教育課

1. 大磯小学校トイレ第1期改修工事について


- (1) 工事の目的 大磯小学校トイレの既存設備を改修し、安全・安心な学校環境を整備する。
- (2) 工事の期間 契約締結の日から令和8年10月30日（金）まで
- (3) 工事の概要
- ア 南校舎1、2、3階の男女トイレの改修【第1期】
（洋式便器 30か所、和式便器 6所）
 - イ 本館2階みんなのトイレの改修【第1期】
（洋式便器 1か所）
 - ウ 本館2、3階の男女トイレの改修【第2期】
（洋式便器 20か所、和式便器 4か所）
 - エ 本館1階の男女トイレ改修（来賓、教職員用設置）【第2期】
（洋式便器 14か所）
 - オ 体育館トイレ【対象外】（洋式便器 4か所）
- (4) 敷地の概要 大磯町立大磯小学校 大磯町東小磯3番地


(5) 建物の概要

建物名	階数	構造	延床面積(m ²)	建築年度
本館	地上3階	RC	2,434	1999
南校舎	地上3階	RC	2,100	1999


- (6) 関連委託
- ア 大磯小学校トイレ改修工事設計委託（令和7年度実施）
 - イ 大磯小学校トイレ第1期改修工事監理委託（令和8年度）
- (7) 国庫補助等
- ア 学校施設環境改善交付金（国庫）
 - イ 市町村自治基盤強化総合補助金（県費）
 - ウ 公共施設整備基金（基金）
 - エ 学校教育施設等整備事業債（地方債）
- (8) 今後のスケジュール
- 5月20日 開札
 - 6月2日 令和8年第2回（6月）大磯町議会定例会
「工事請負契約の締結」の議案の提出

2. 大磯小学校トイレ第1期改修工事図面

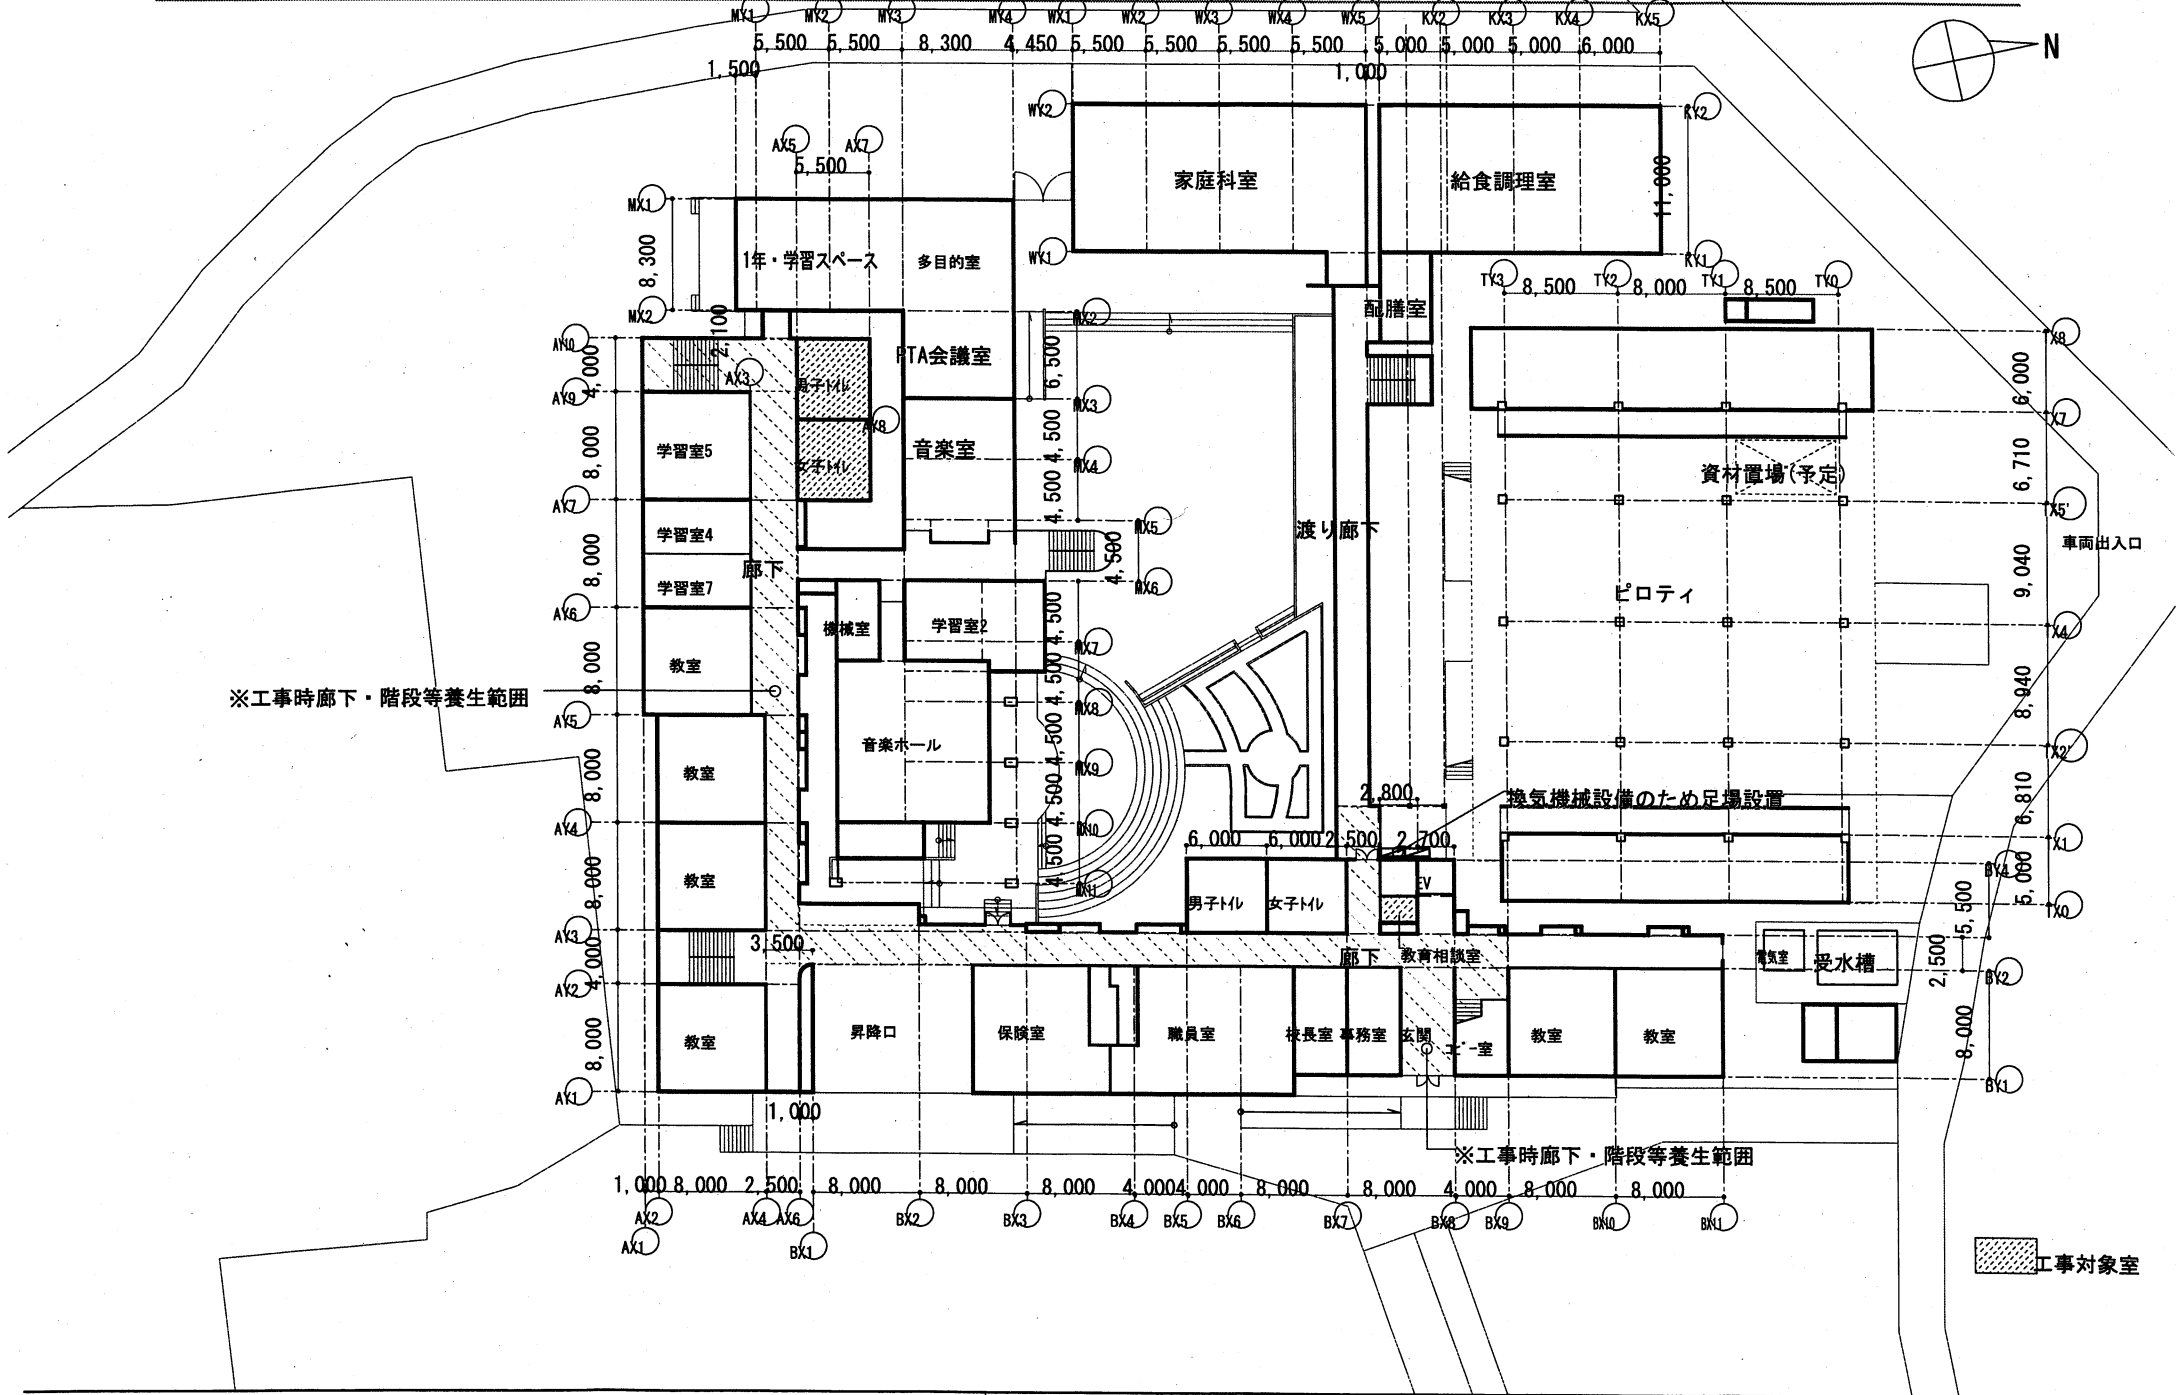


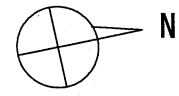


※工事時廊下・階段等養生範囲

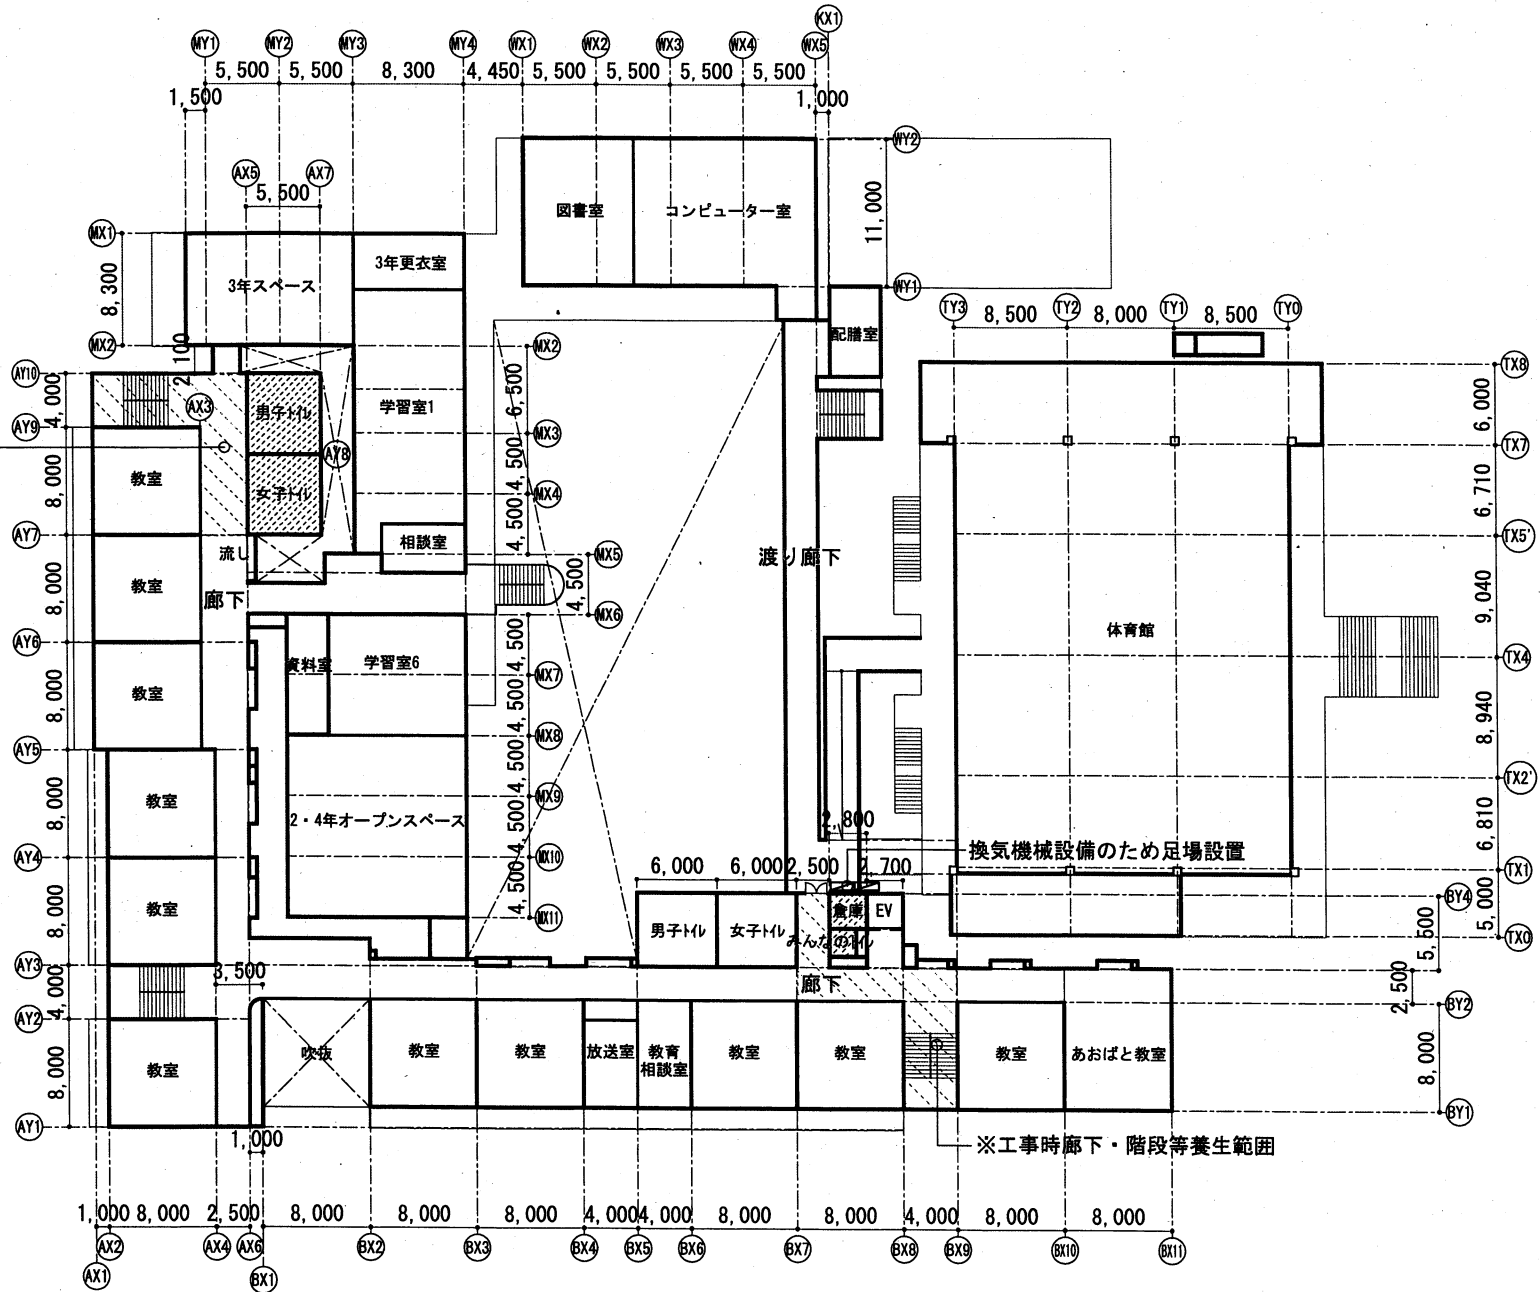


工事対象室

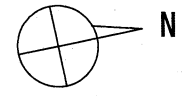

※工事時廊下・階段等養生範囲

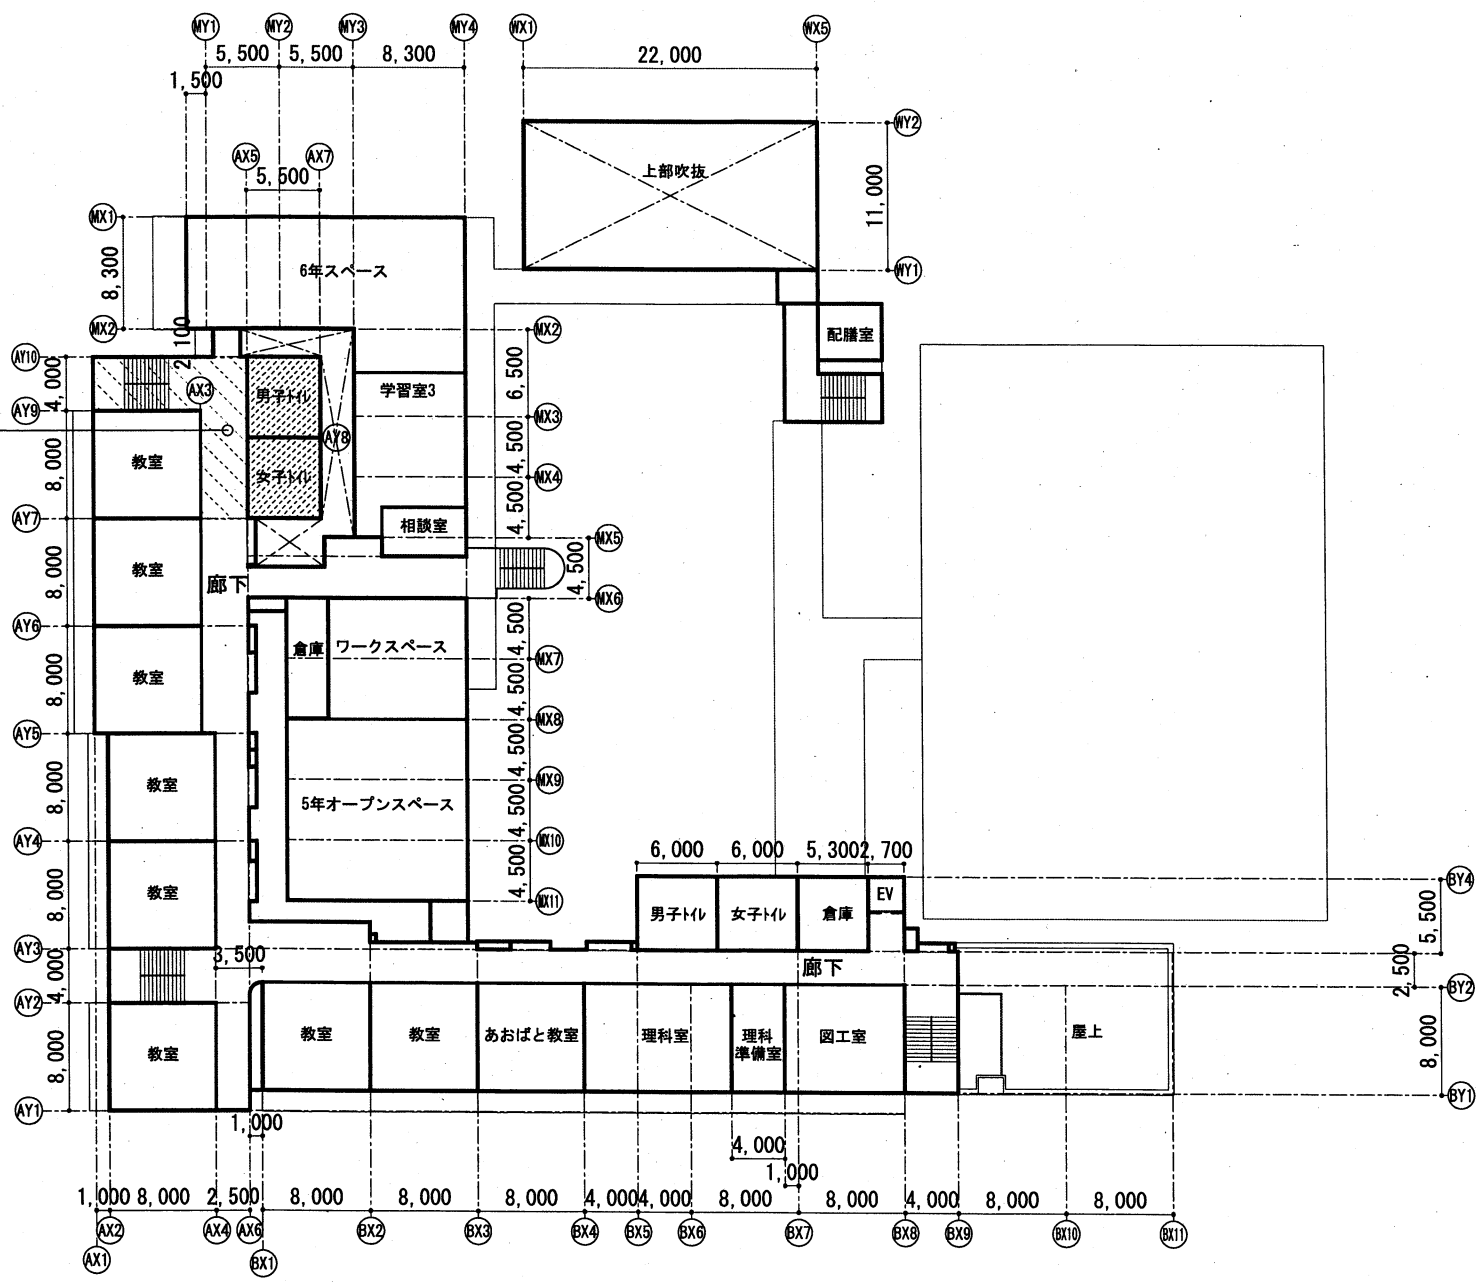

工事対象室

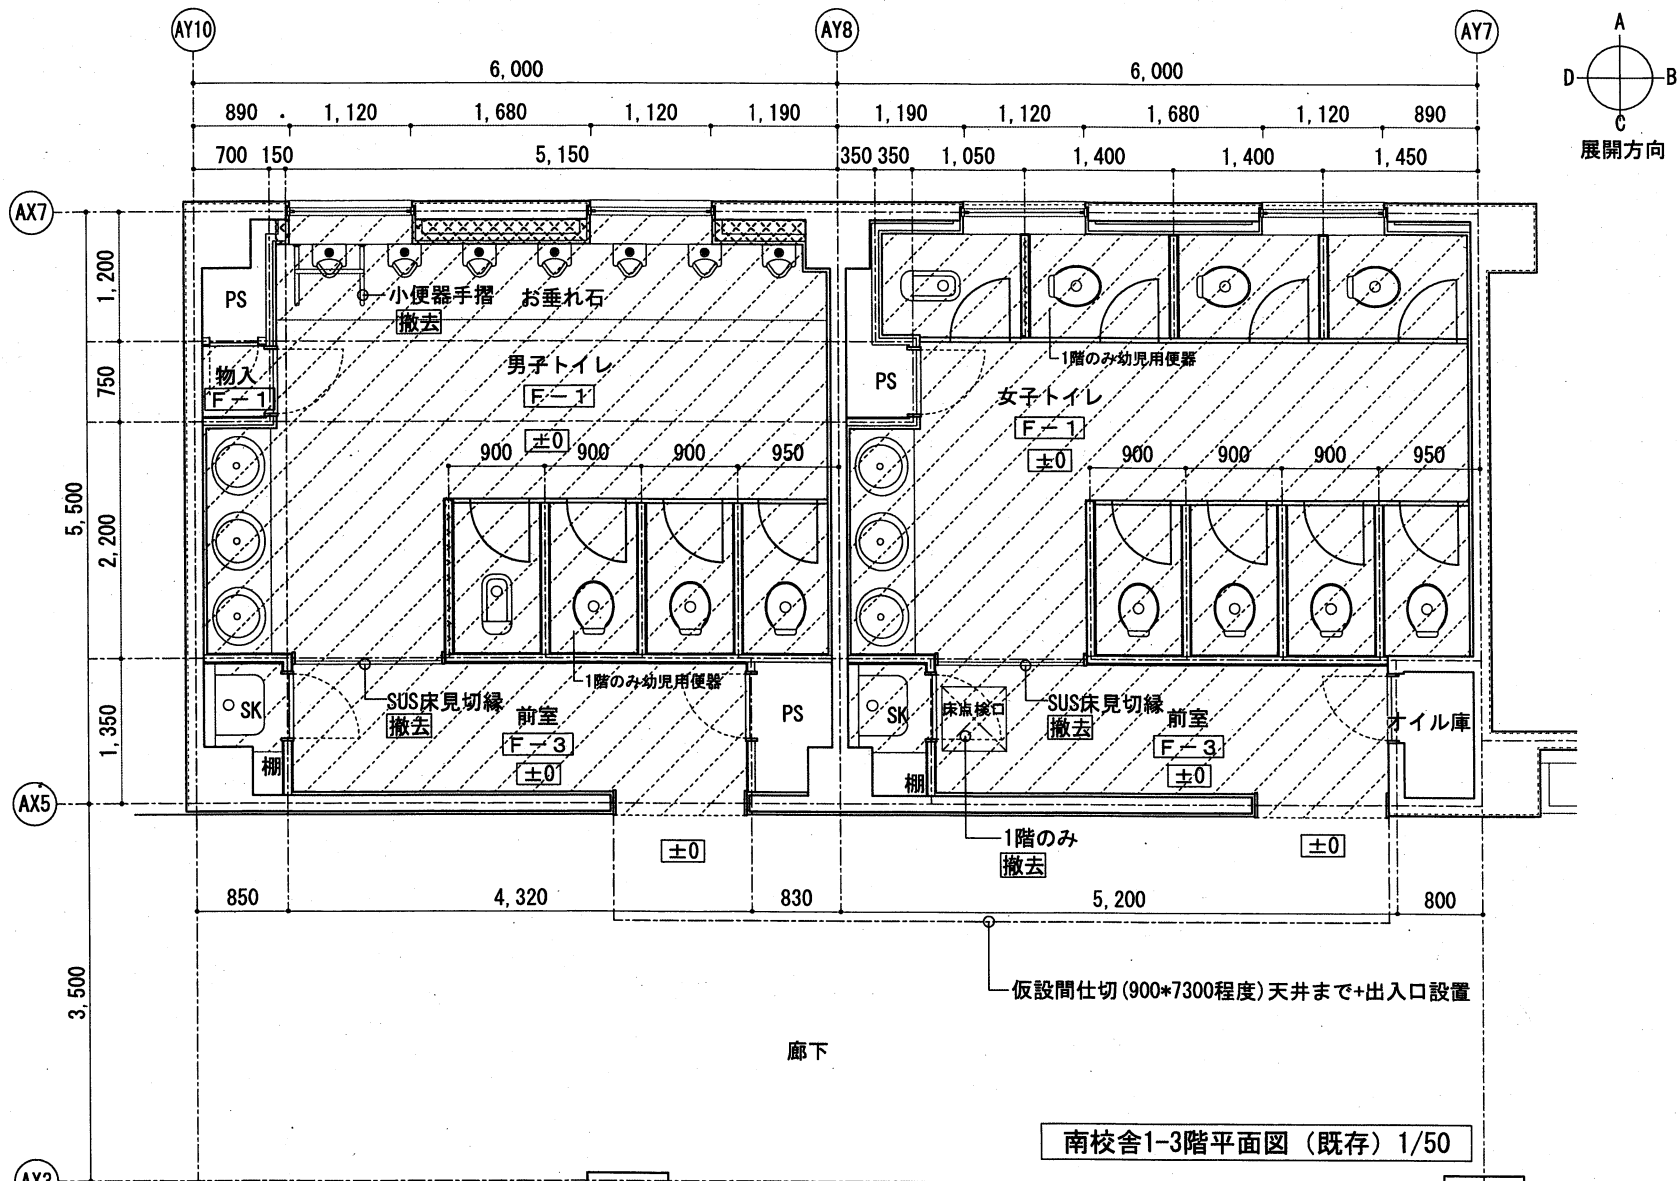



南校舎1-3階平面図 (既存) 1/50

- 凡例
- 床撤去範囲を示す。
 - 壁撤去範囲を示す。

内部仕上表 (既存)

床	男子トイレ・女子トイレ		物入・SK		前室	
	記号	仕上	記号	仕上	記号	仕上
	F-1	長尺塩ビシートt2 撤去	F-1	長尺塩ビシートt2 撤去	F-3	70-リング t18+コンパ t12 撤去
	F-2	お垂れ石 撤去				

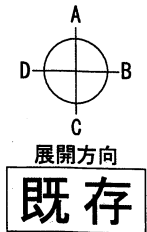

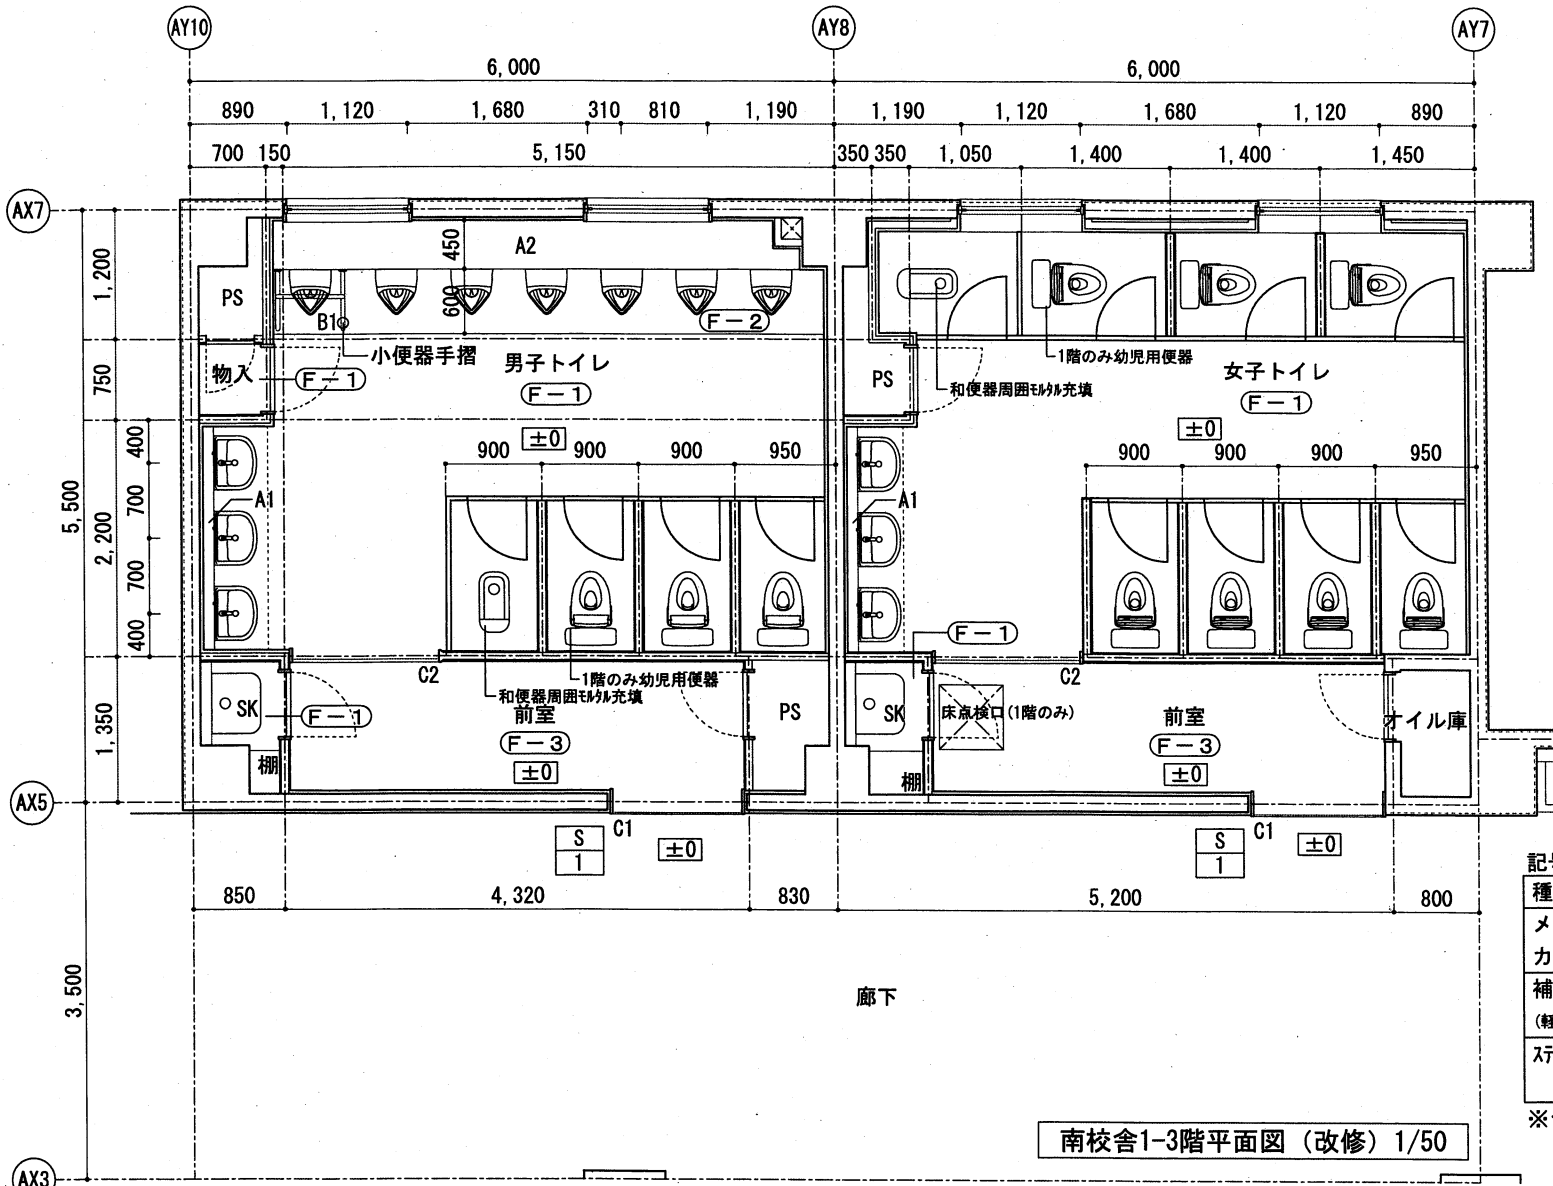


南校舎1-3階平面図 (改修) 1/50

記号一覧表 (各階)

種別	記号	寸法等	個所
メラミンライニング カウンター	A1	洗面器 110×2090	2個所
	A2	小便器 450×4910	1個所
補助手摺 (軽鉄下地面は下地補強共)	B1	小便器用 7ルミ製樹脂被膜	1組
ステンシル床見切	C1	15×3.2 L1200	2個所
	C2	15×3.2 L1360	2個所

※ライニング端部は変性シリコンシーリング 10×10とする。

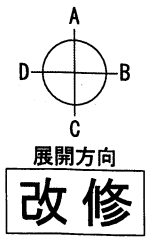


内部仕上表 (改修)

	男子トイレ・女子トイレ		物入・SK		前室	
	記号	仕上	記号	仕上	記号	仕上
床	(F-1)	Mル仕様長尺塩ビシートt2	(F-1)	Mル仕様長尺塩ビシートt2	(F-3)	Mル仕様長尺塩ビシートt2+下地合板t12+t15
	(F-2)	Mル仕様長尺塩ビシートt2 (石目調)				

記号一覧表(各階)

種別	記号	寸法等	個所
メラミンライニング カウンター	A3	洗面器 160×760	1個所
補助手摺 (軽鉄下地面は下地補強共)	B2	洋便器用700×700 7mm製樹脂被膜	1組
	B3	洋便器用可動 7mm製樹脂被膜	1組

※ライニング端部は変性シリコンシーリング 10×10とする。

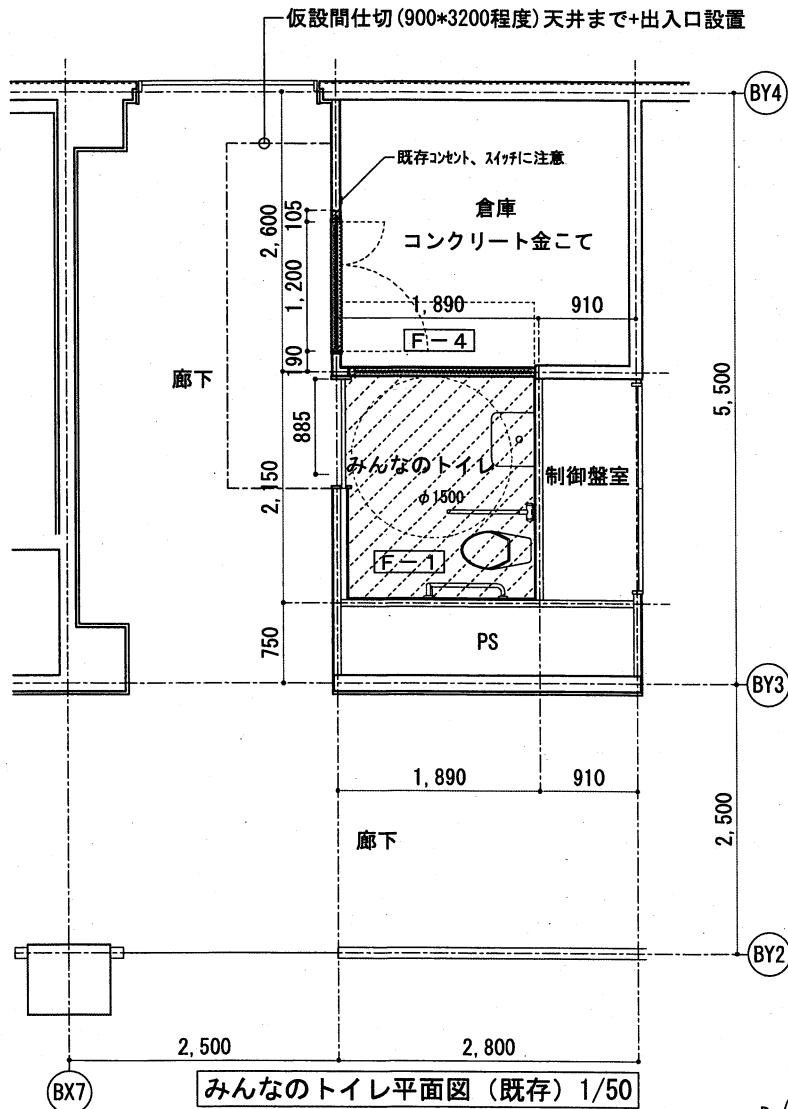

みんなのトイレ平面図(既存) 1/50


凡例

- 床撤去範囲を示す。
- 壁撤去範囲を示す。

内部仕上表(既存)

	みんなのトイレ・倉庫	
	記号	仕上
床	F-1	長尺塩ビシートt2 撤去
	F-4	コンクリート金こて

既存

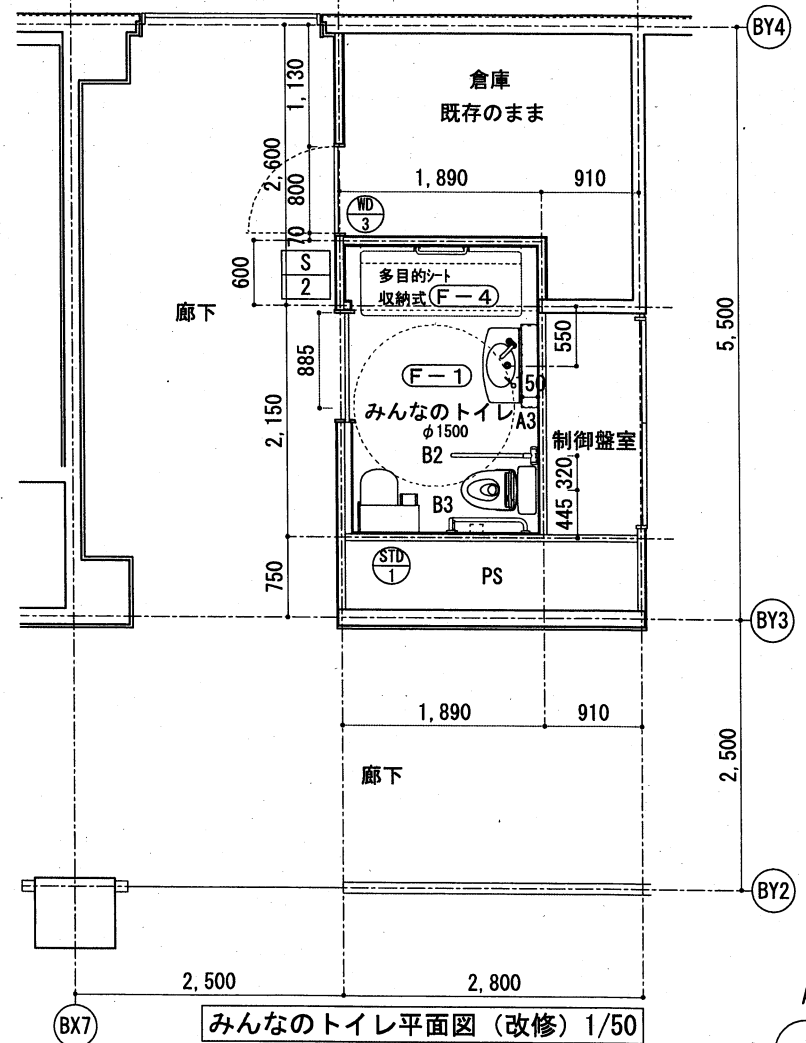

みんなのトイレ平面図(改修) 1/50

内部仕上表(改修)

	みんなのトイレ・倉庫	
	記号	仕上
床	F-1	トイレ仕様長尺塩ビシートt2
	F-4	下地補修トイレ仕様長尺塩ビシートt2

改修