


大磯小学校給食調理室平面図

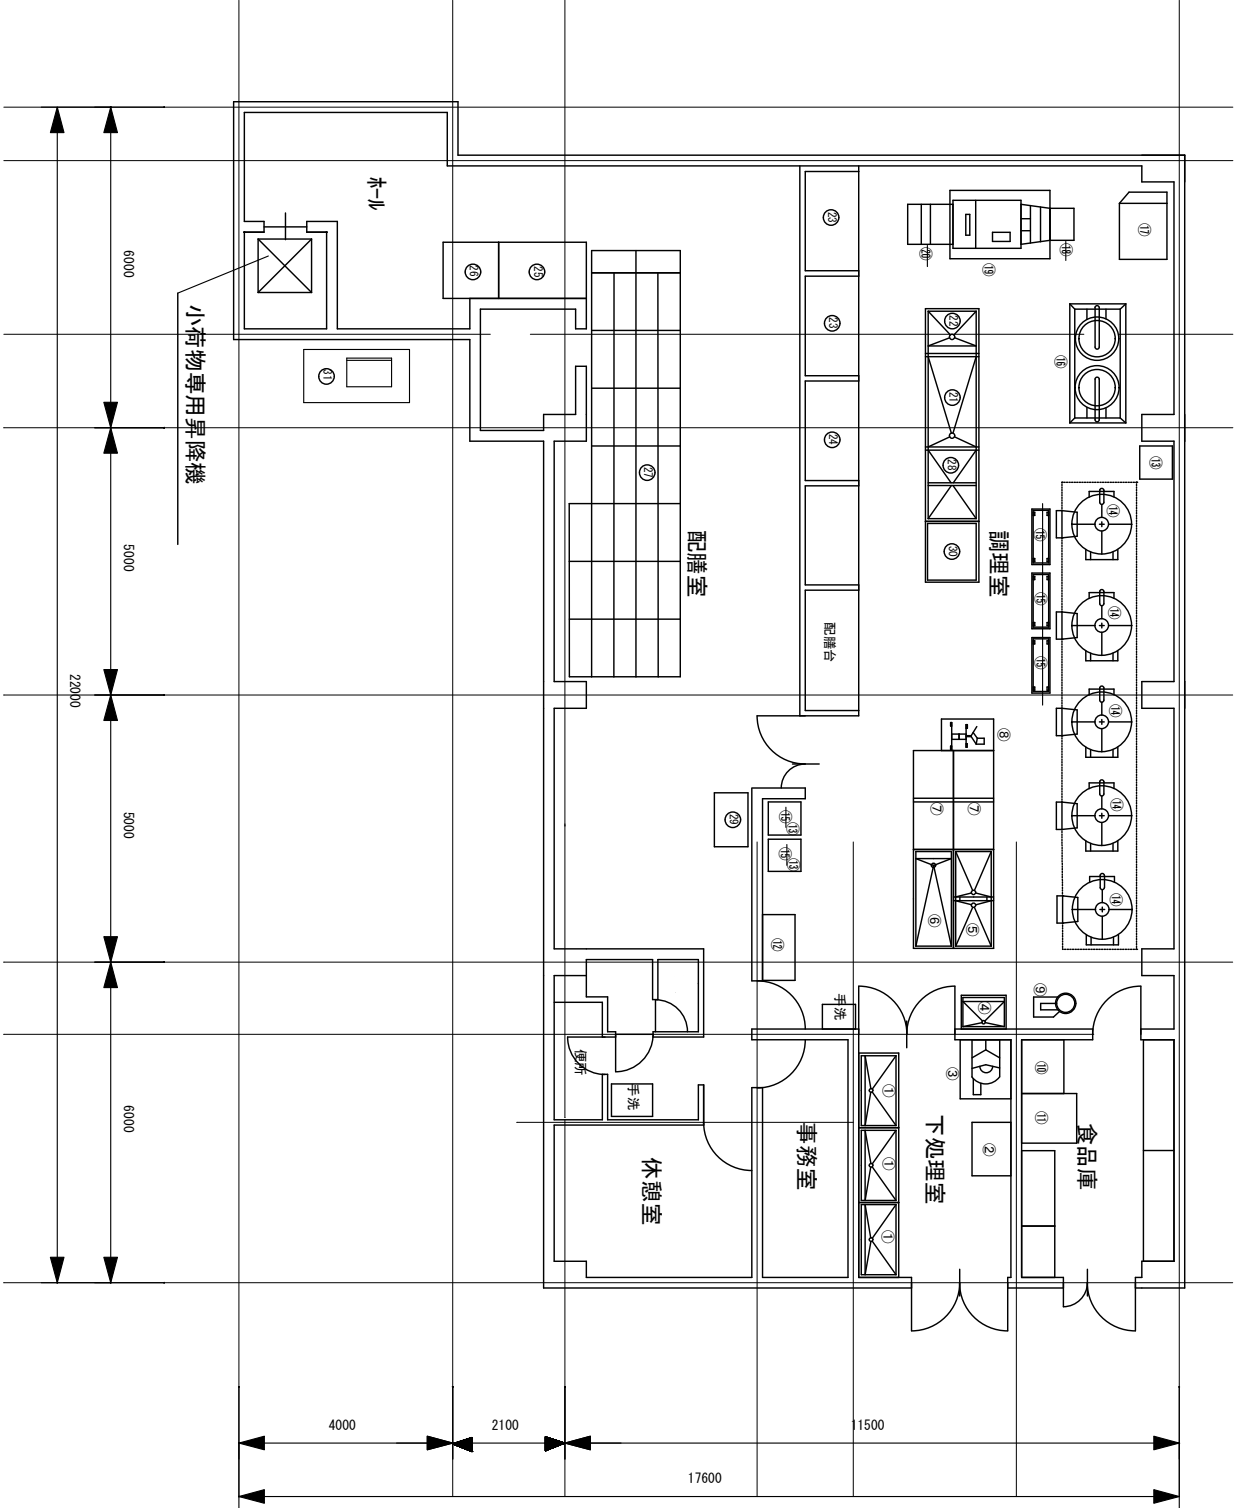

- | | |
|---------------|-------------|
| ① 1槽シンク | ②① 1槽シンク 削除 |
| ② 包丁・まな板殺菌庫 | ②① 1槽シンク |
| ③ 球根皮剥き器 | ②② 1槽シンク |
| ④ ピーラーシンク | ②③ 食器消毒保管機 |
| ⑤ 2槽シンク | ②④ 食器消毒保管機 |
| ⑥ 1槽シンク | ②⑤ 牛乳保冷库 |
| ⑦ 調理台 | ②⑥ 牛乳保冷库 |
| ⑧ フードスライサー | ②⑦ パンラック |
| ⑨ 高速ミキサー | ②⑧ 2槽シンク |
| ⑩ 冷凍冷蔵庫 | ②⑨ 冷凍庫 |
| ⑪ 冷蔵庫 | ②⑩ 移動水槽 |
| ⑫ 食器消毒保管機 | ②⑪ 厨芥処理機 |
| ⑬ ガス炊飯器 | |
| ⑭ ガス回転釜 | |
| ⑮ 食缶受台 削除 | |
| ⑯ フライヤー | |
| ⑰ スチームコンベクション | |
| ⑱ 1槽シンク 削除 | |
| ⑲ 食器洗浄機 | |