国府小学校給食調理室平面図

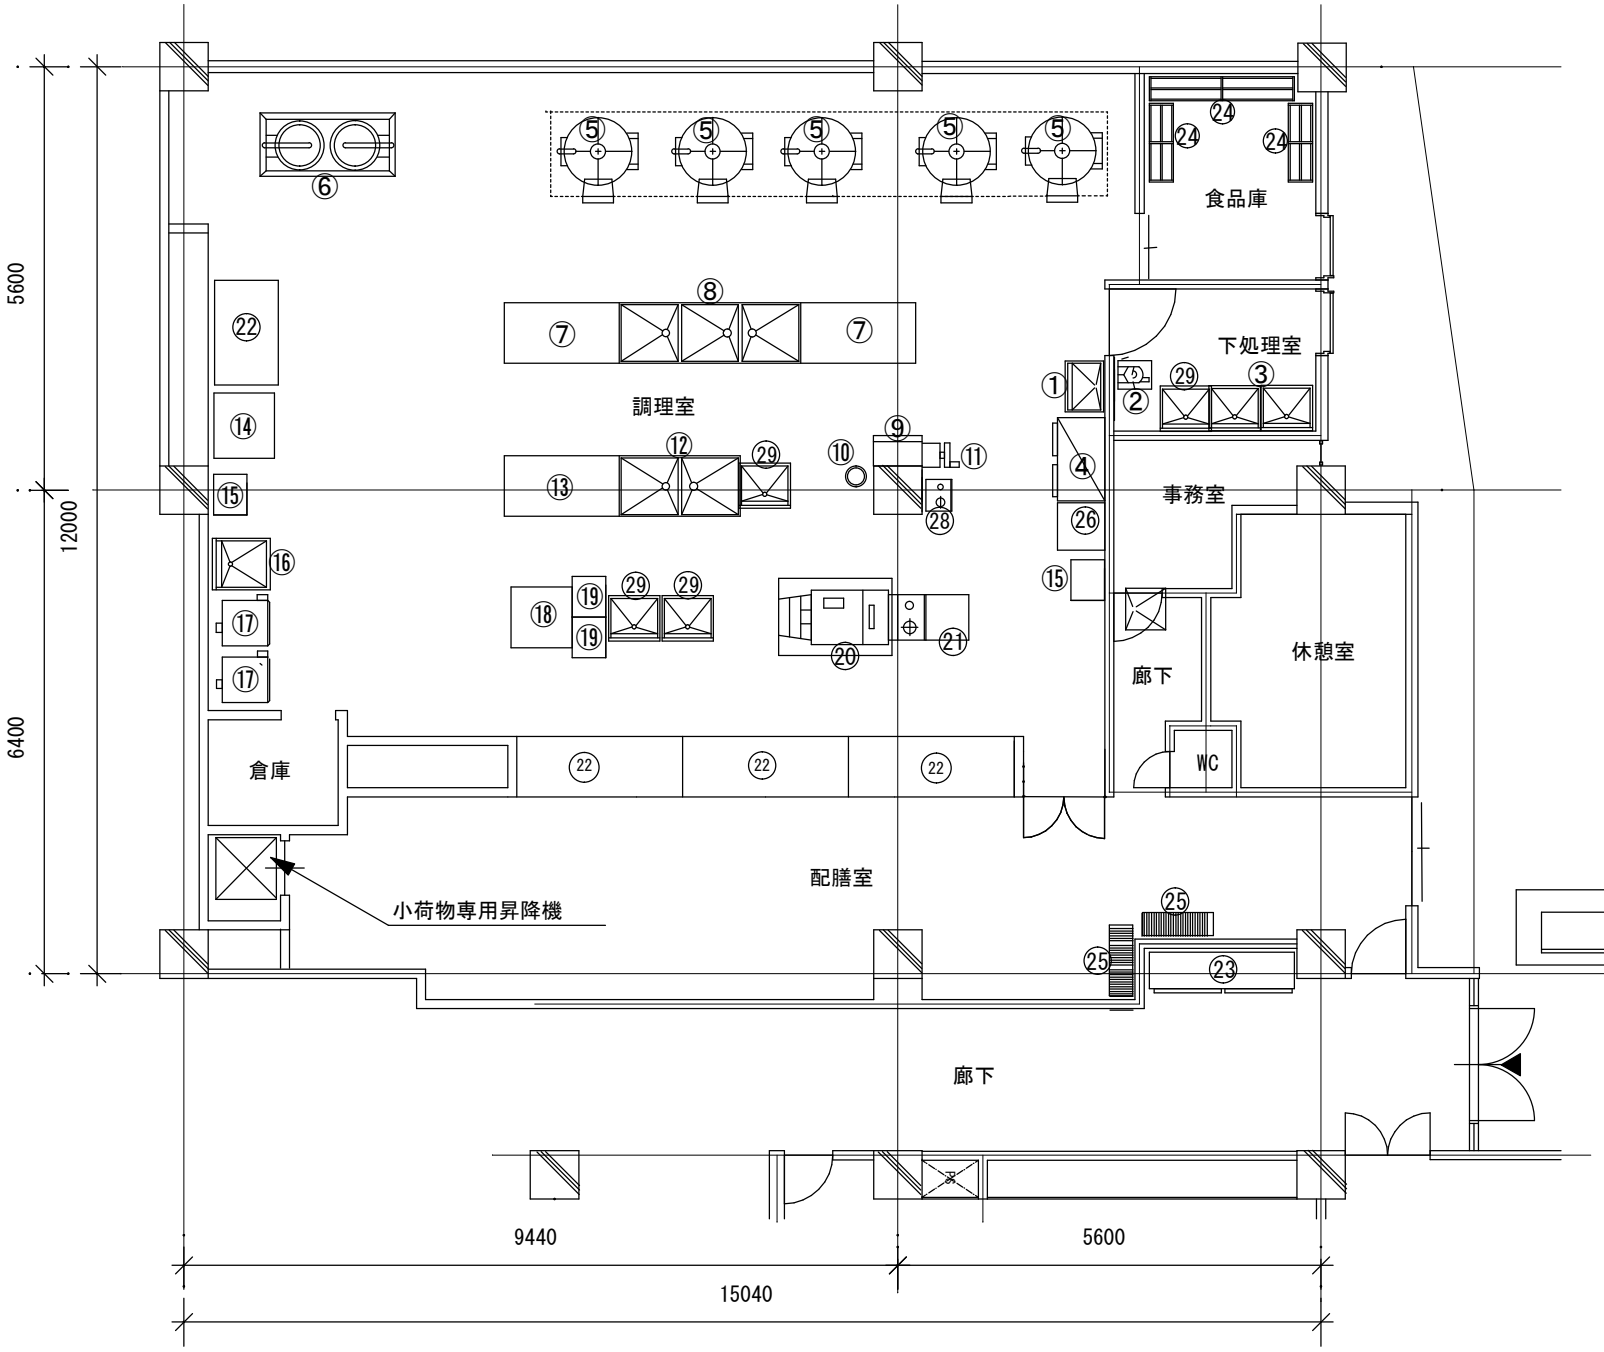

① ピーラーシンク
② 球根皮剥き器
③ 2槽シンク
④ 冷凍冷蔵庫
⑤ ガス回転釜
⑥ ガスフライヤー
⑦ 調理台
⑧ 3槽シンク
⑨ 包丁・まな板殺菌庫
⑩ 高速度ミキサー
⑪ 合成調理機
⑫ 2槽シンク
⑬ 調理台
⑭ スチームコンベクションオーブン
⑮ 手洗い場
⑯ 1槽シンク（固定式）
⑰ ガス炊飯器
⑱ 移動式作業台
⑲ 超音波洗浄機
⑳ 食器洗浄機
㉑ 食器受槽
㉒ 熱風消毒保管庫
㉓ 牛乳保冷庫
㉔ 食品庫用棚
㉕ ラック
㉖ 保存食用冷凍庫
㉗ 厨芥処理機
㉘ ガスコンロ
㉙ １槽シンク（移動式）