


大磯小学校給食調理室平面図

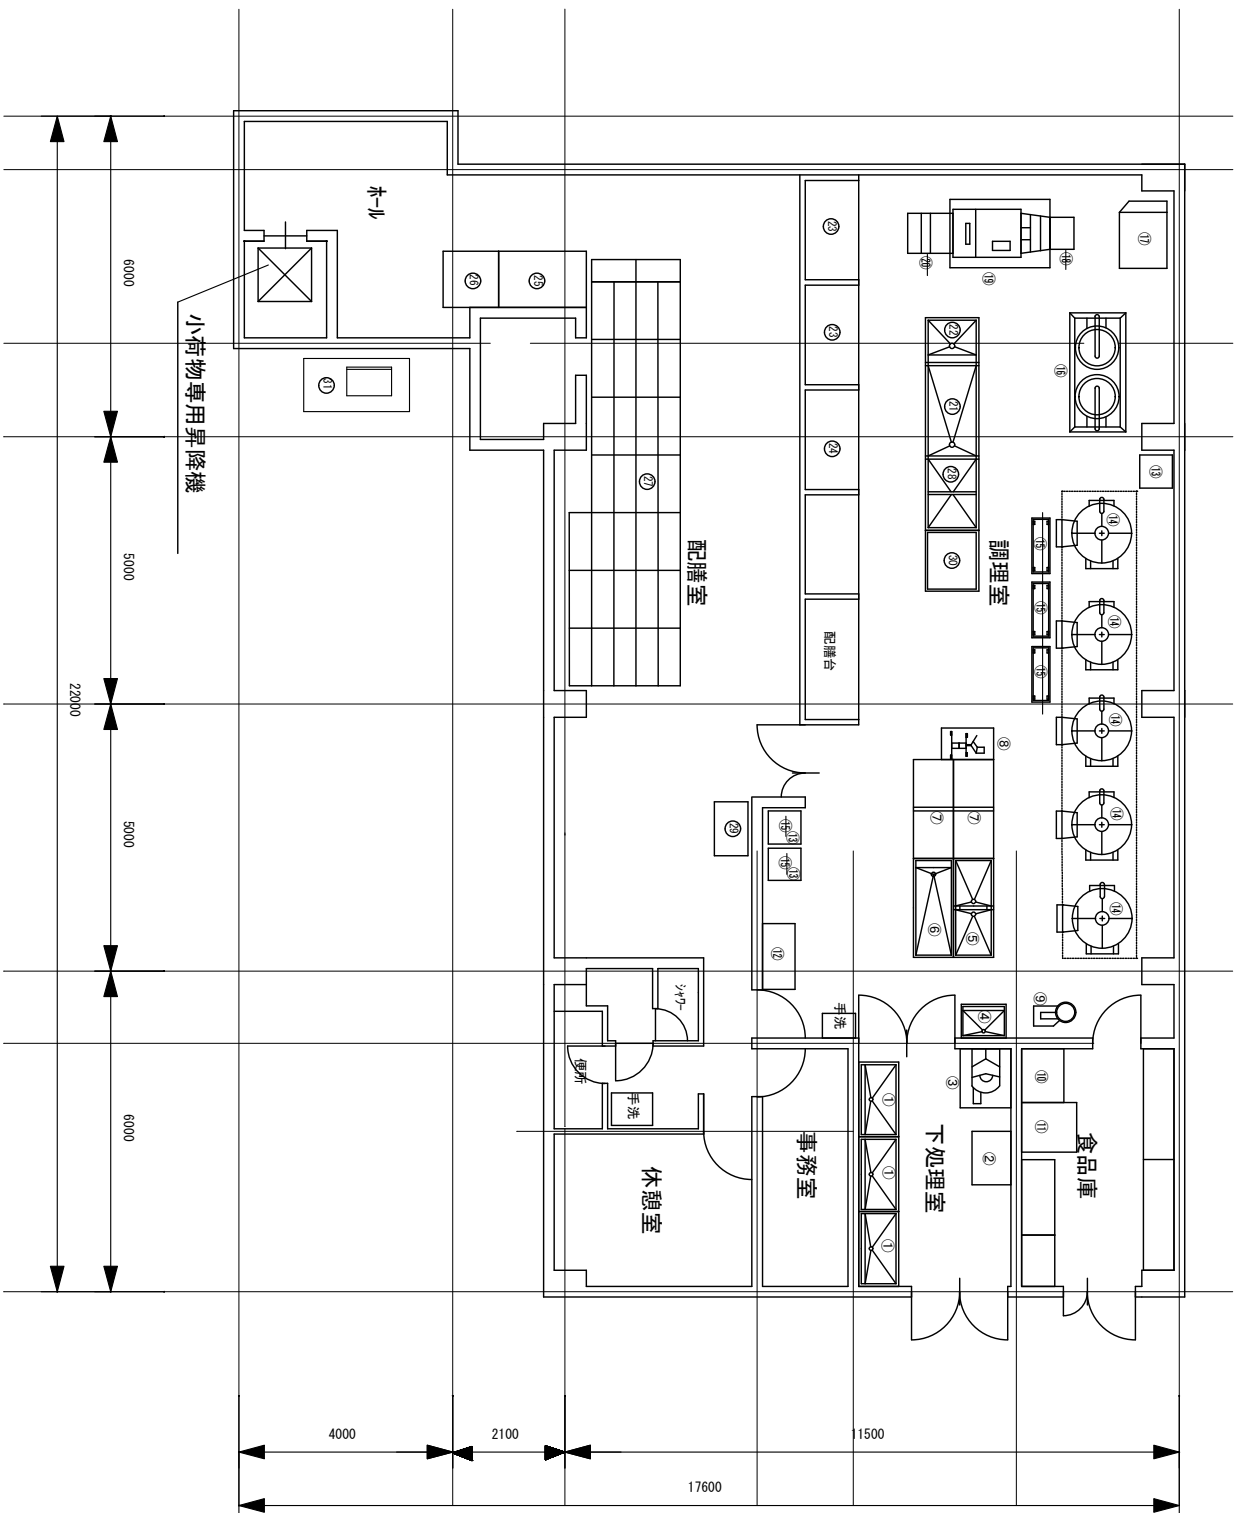

- |               |             |
|---------------|-------------|
| ① 1槽シンク       | ②① 1槽シンク 削除 |
| ② 包丁・まな板殺菌庫   | ②① 1槽シンク    |
| ③ 球根皮剥き器      | ②② 1槽シンク    |
| ④ ピーラーシンク     | ②③ 食器消毒保管機  |
| ⑤ 2槽シンク       | ②④ 食器消毒保管機  |
| ⑥ 1槽シンク       | ②⑤ 牛乳保冷庫    |
| ⑦ 調理台         | ②⑥ 牛乳保冷庫    |
| ⑧ フードスライサー    | ②⑦ パンラック    |
| ⑨ 高速度ミキサー     | ②⑧ 2槽シンク    |
| ⑩ 冷凍冷蔵庫       | ②⑨ 冷蔵庫      |
| ⑪ 冷蔵庫         | ②⑩ 移動水槽     |
| ⑫ 食器消毒保管機     | ②⑪ 厨芥処理機    |
| ⑬ ガス炊飯器       |             |
| ⑭ ガス回転釜       |             |
| ⑮ 食卓受け台 削除    |             |
| ⑯ フライヤー       |             |
| ⑰ スチームコンベクション |             |
| ⑱ 1槽シンク 削除    |             |
| ⑲ 食器洗浄機       |             |