




保健センター1階

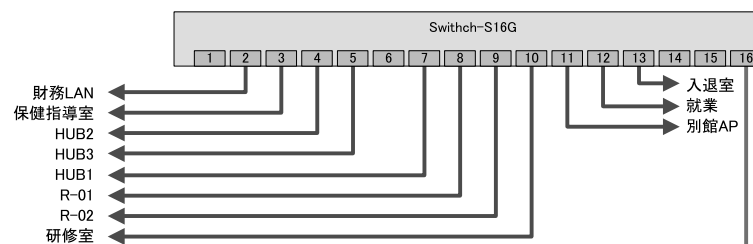


本庁4階

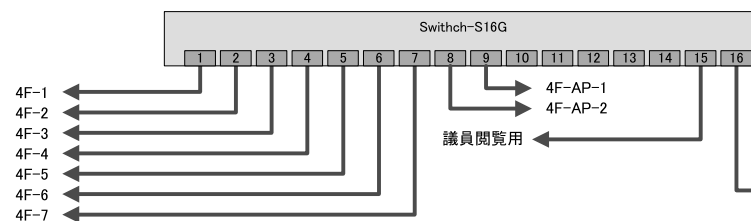


本庁3階

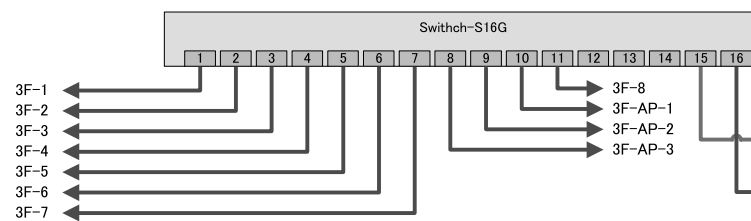

本庁2階


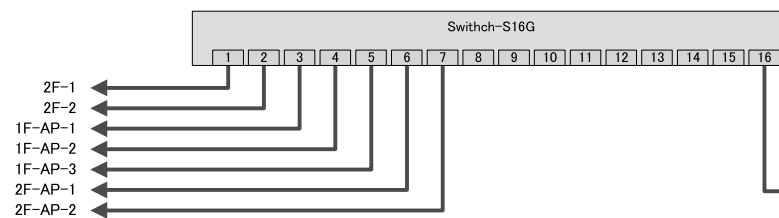


本庁1階

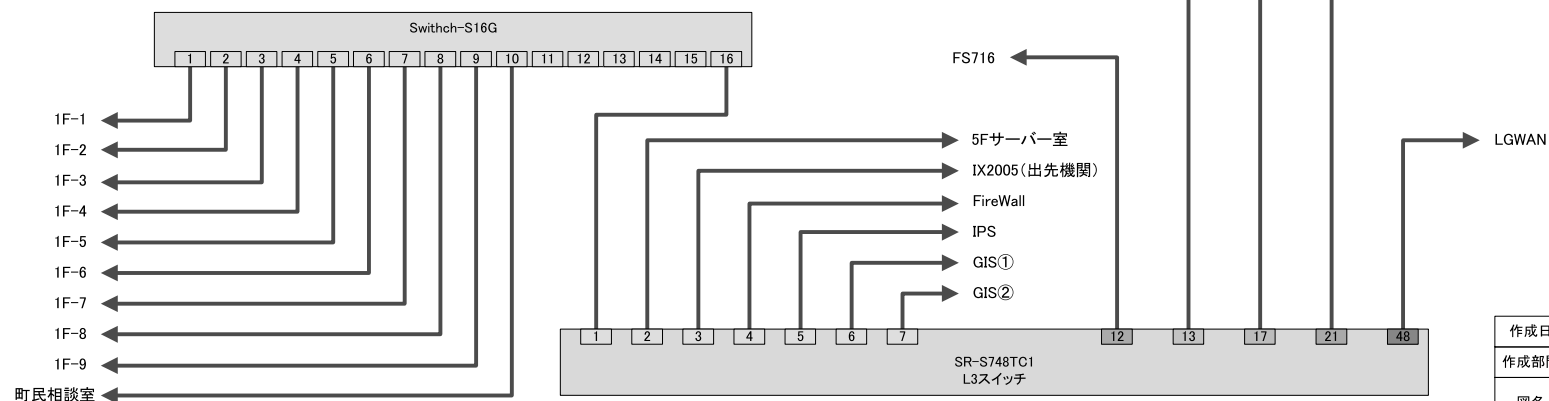


作成日		版数	
作成部門		作成者	
図名	全体構成図		

本庁1階

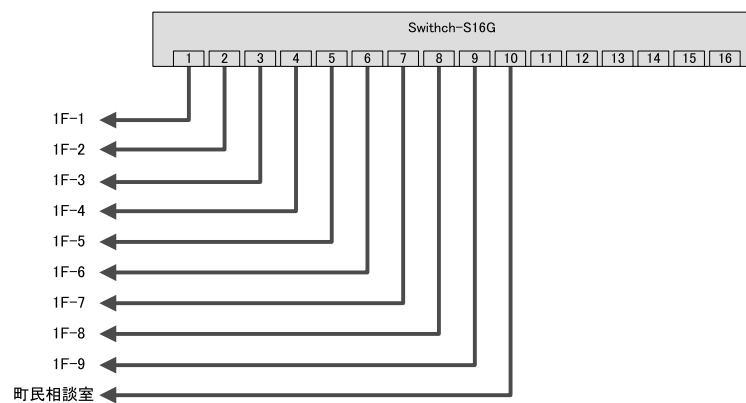
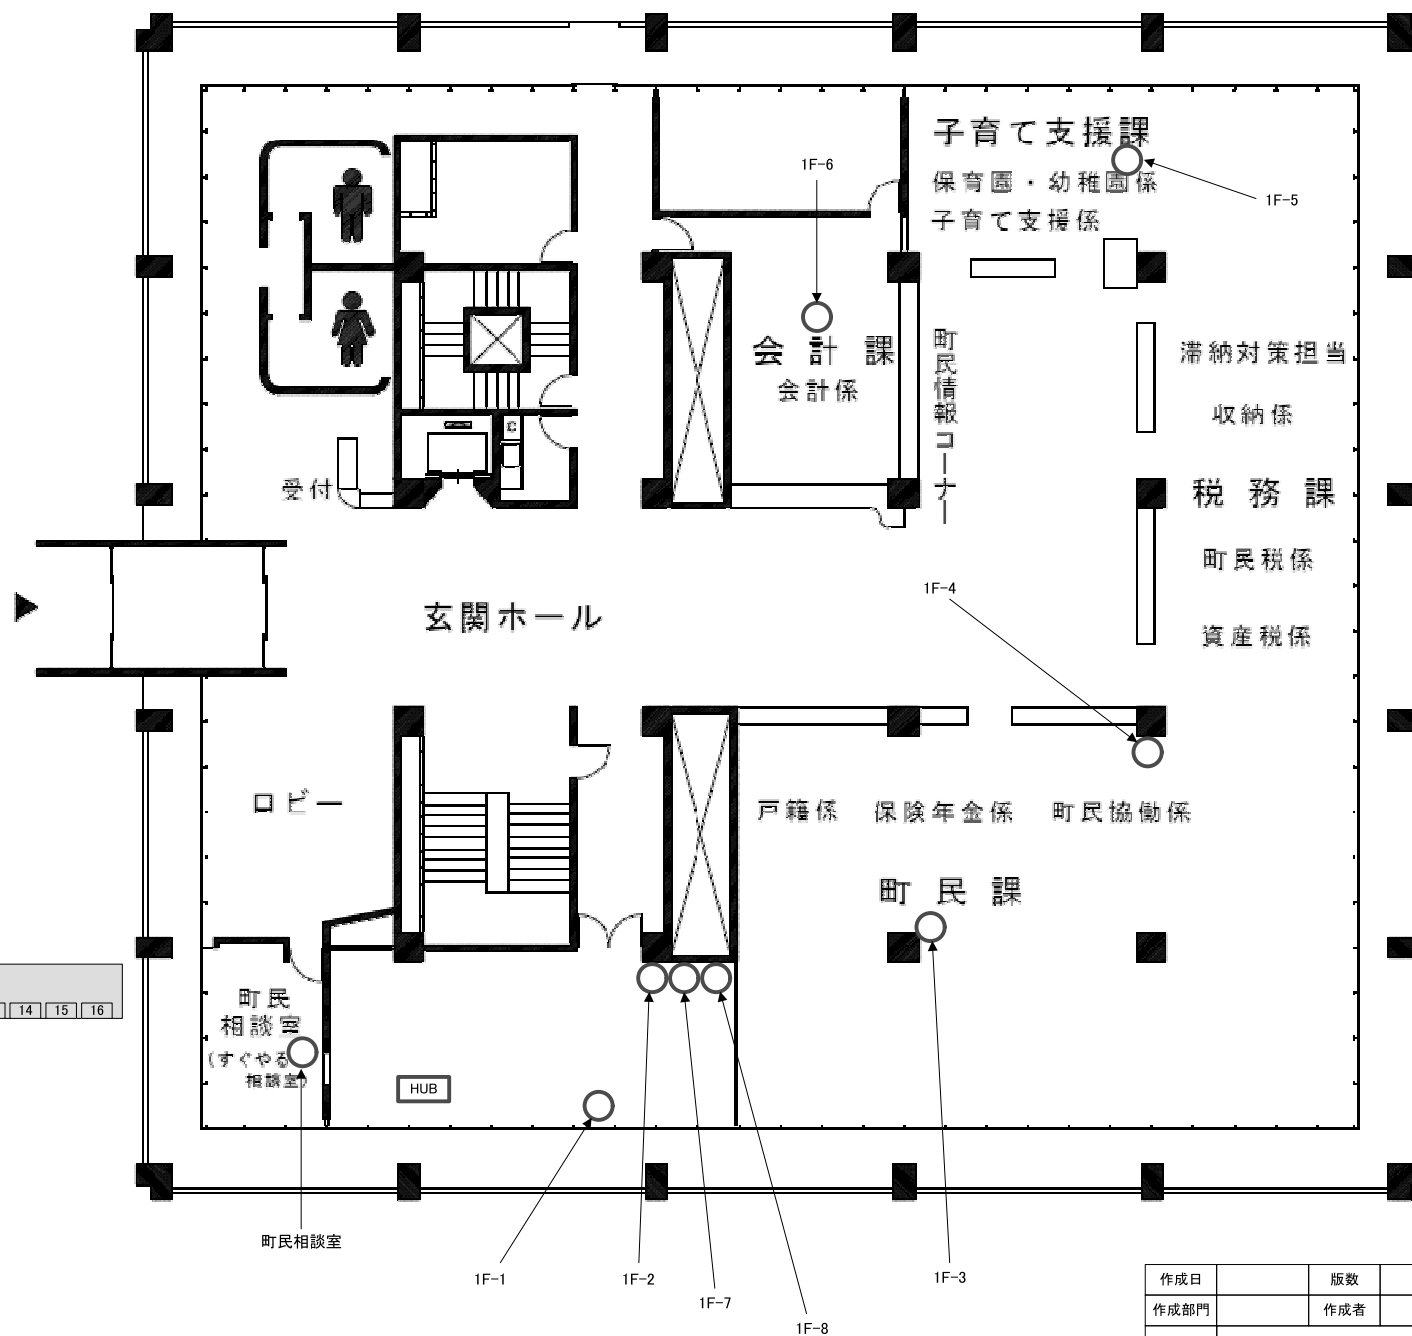


作成日		版数	
作成部門		作成者	
図名	本庁1階 配線位置確認図		

本庁2階

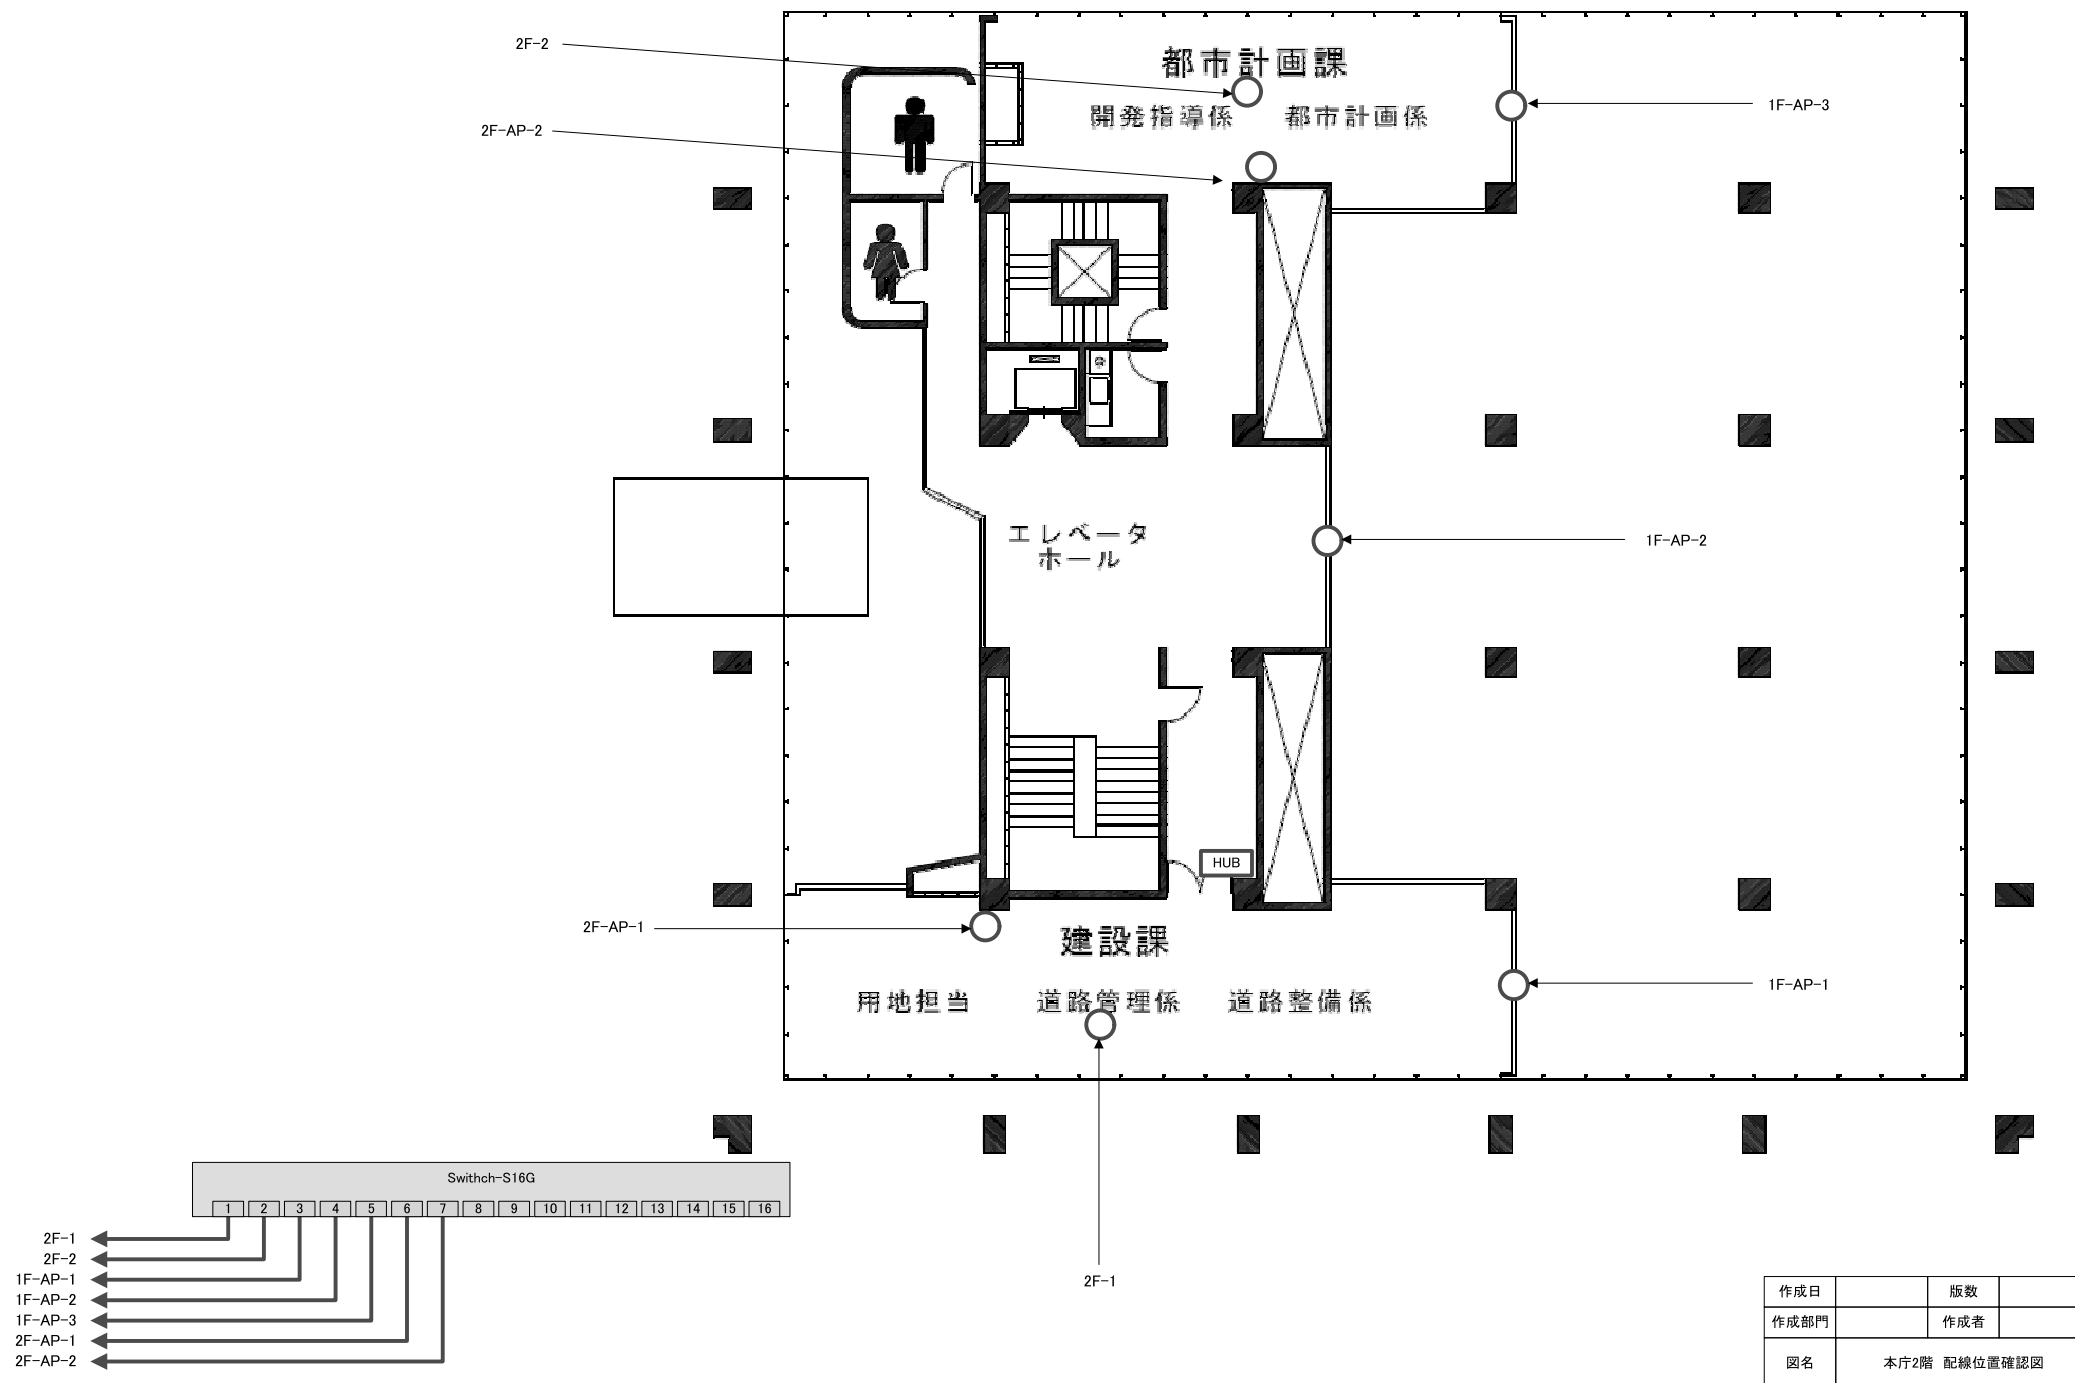


本庁3階

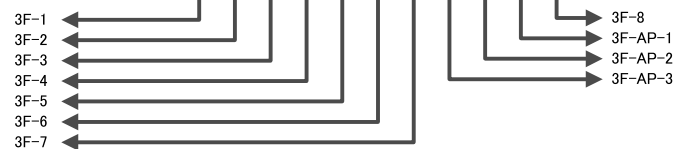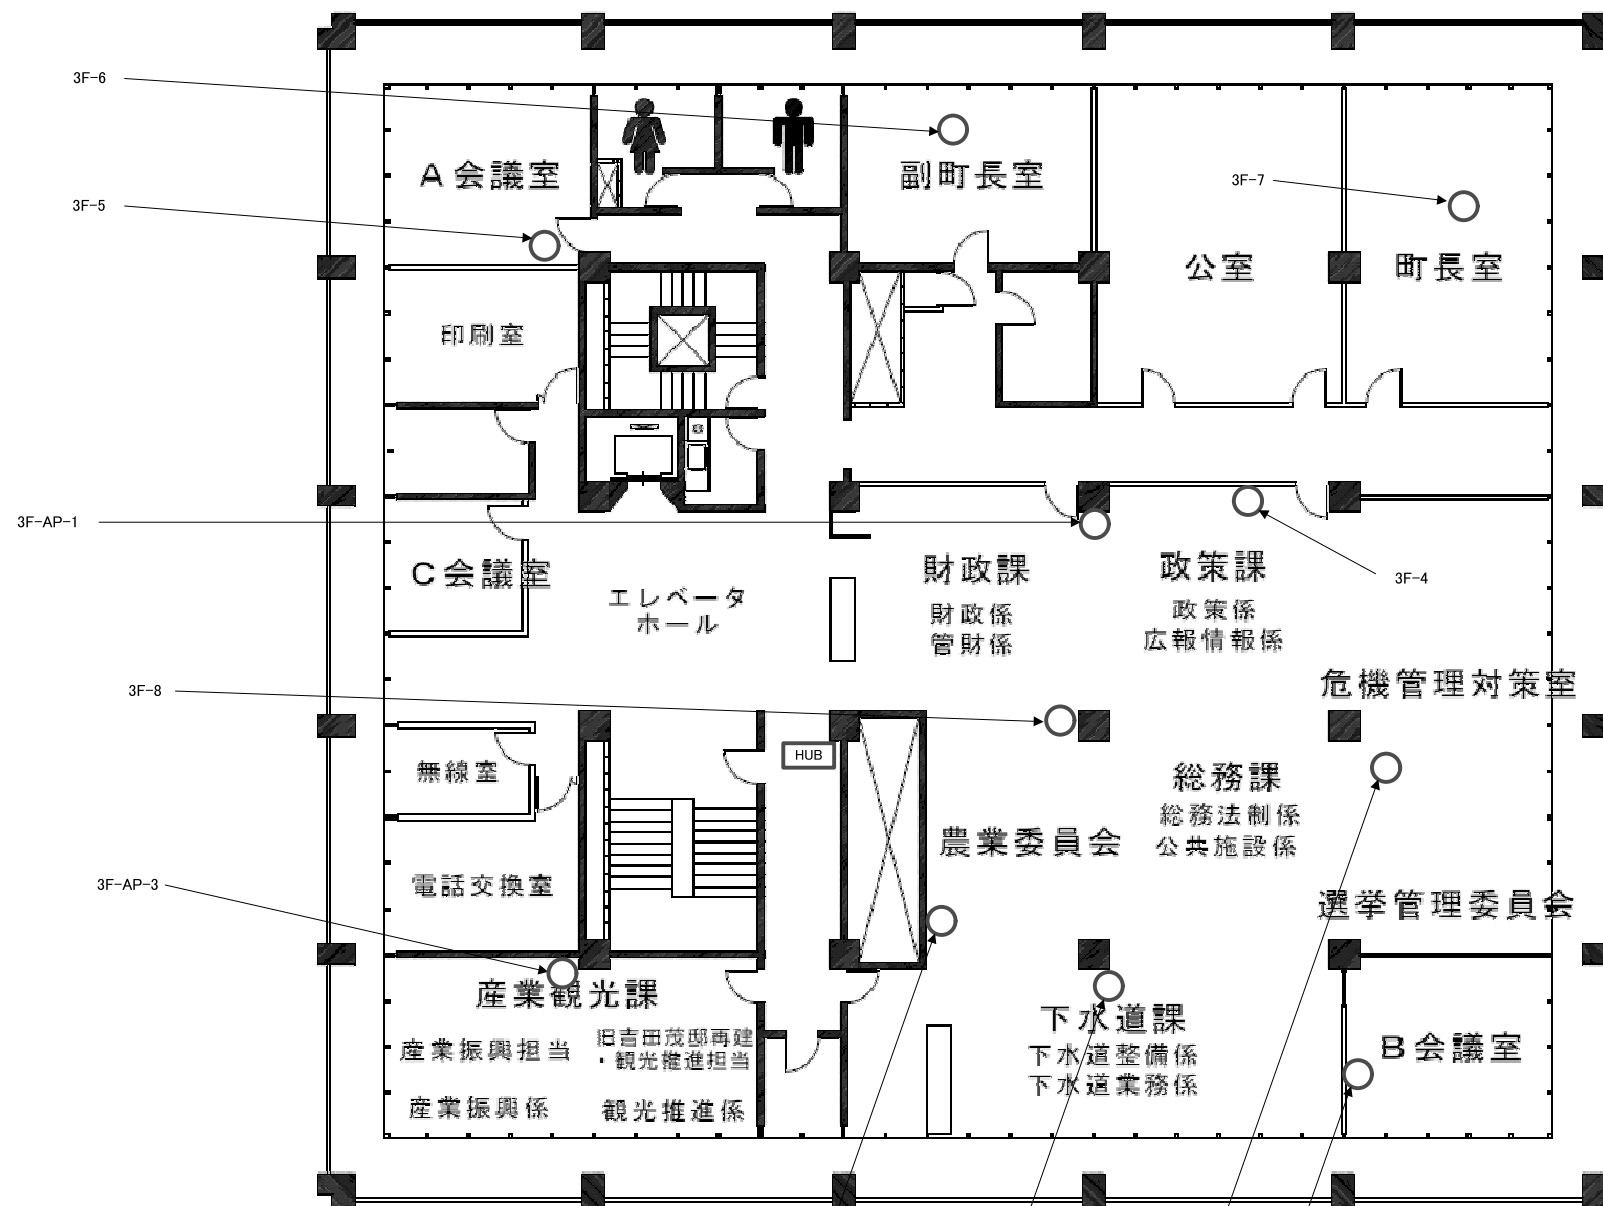


作成日		版数	
作成部門		作成者	
図名	本庁3階 配線位置確認図		

本庁4階

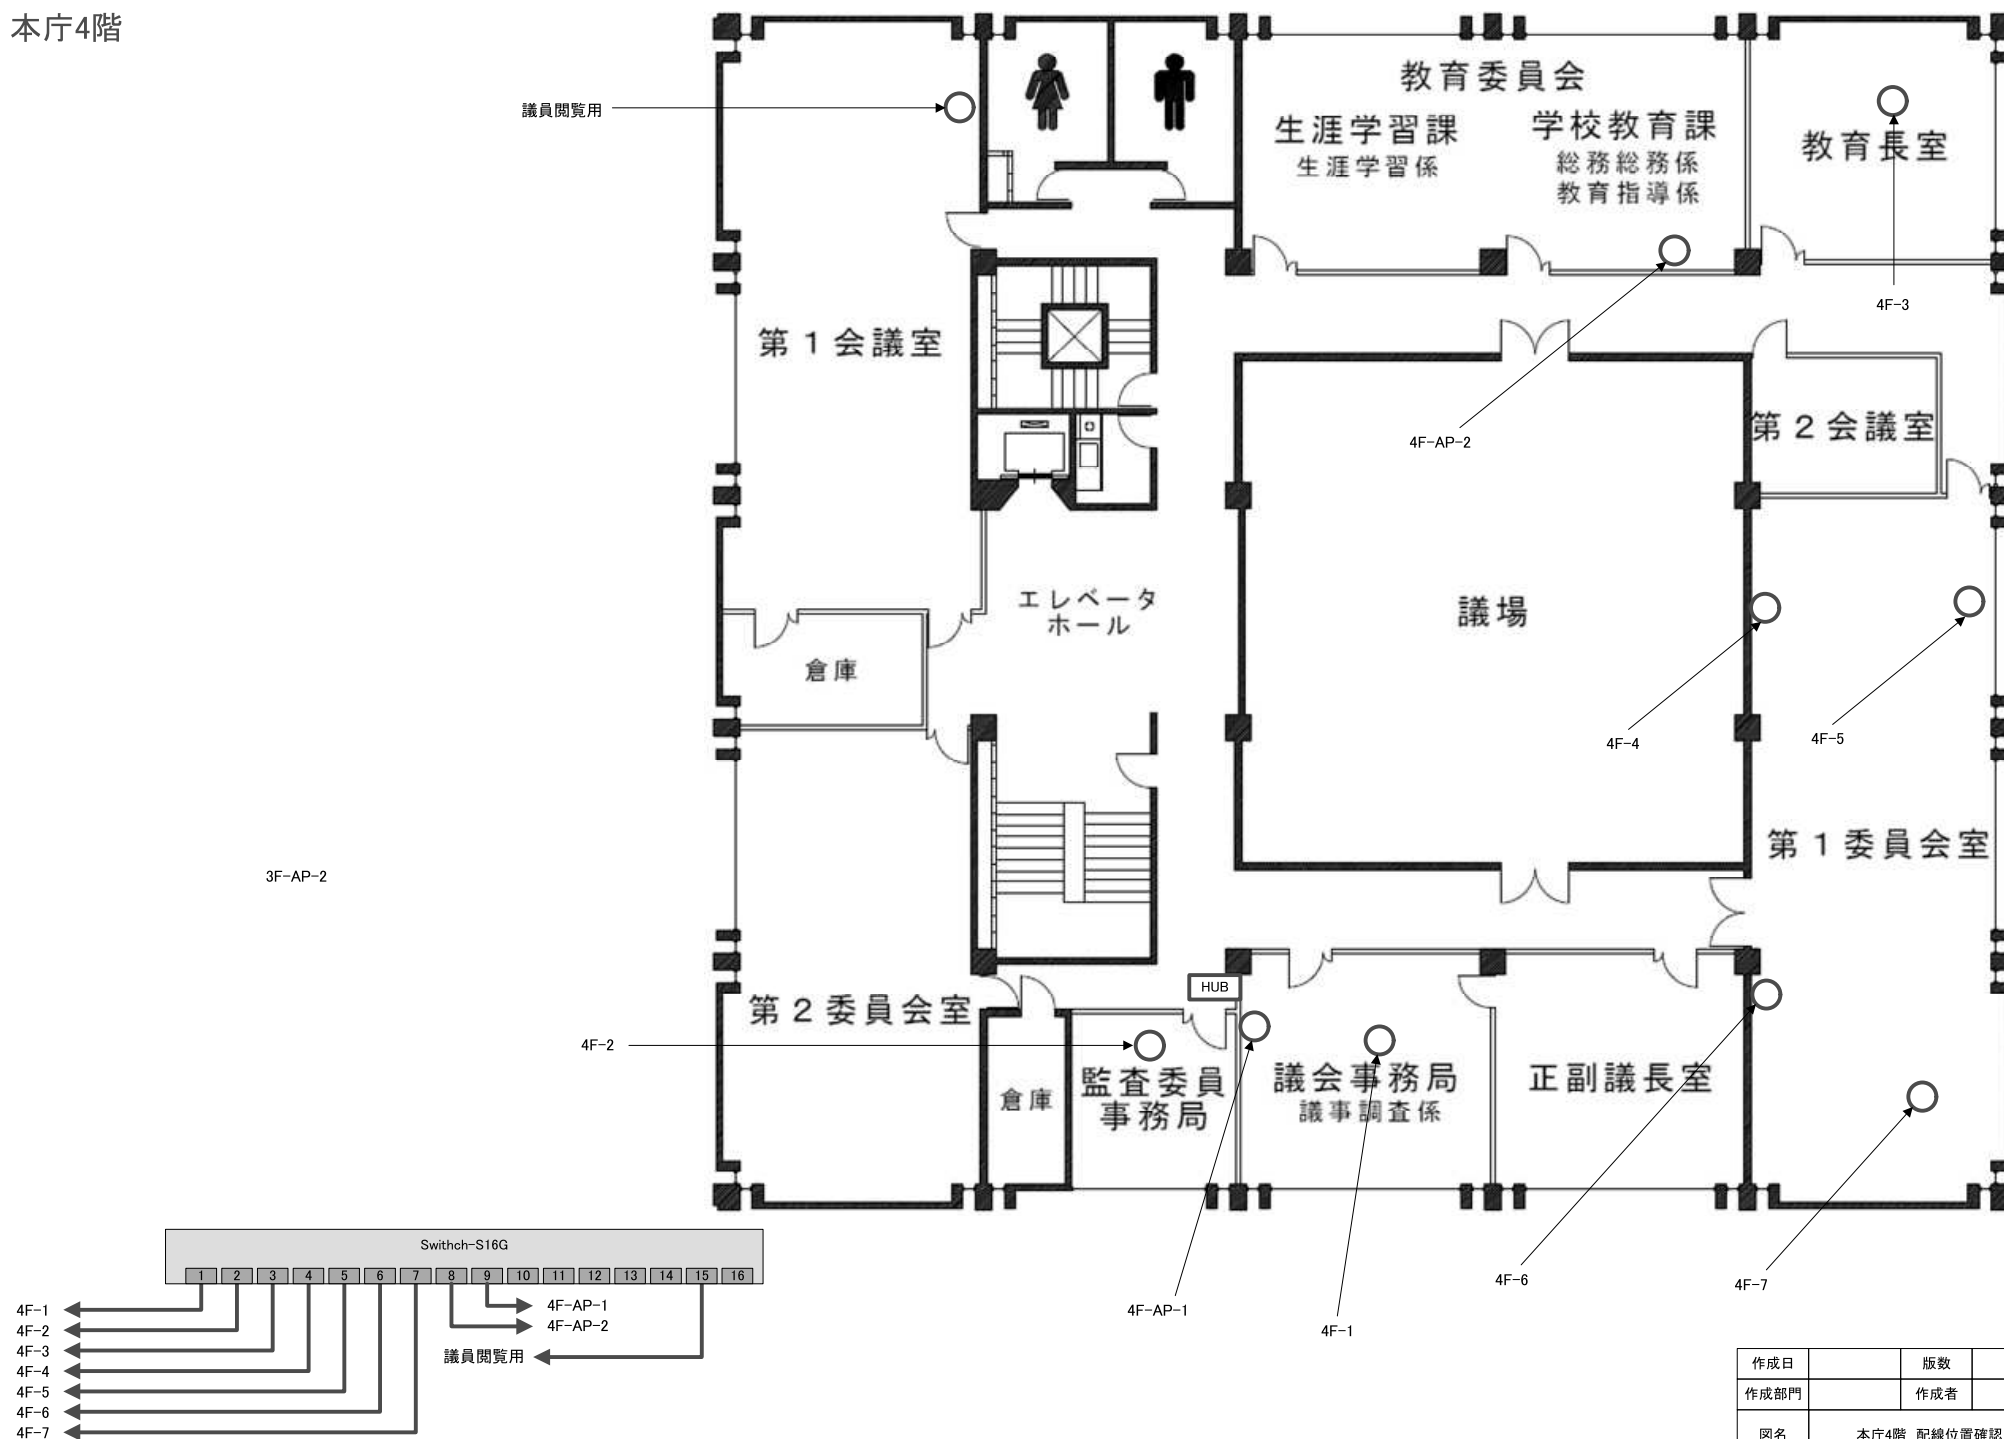

作成日		版数	
作成部門		作成者	
図名	本庁4階 配線位置確認図		

保健センター1階

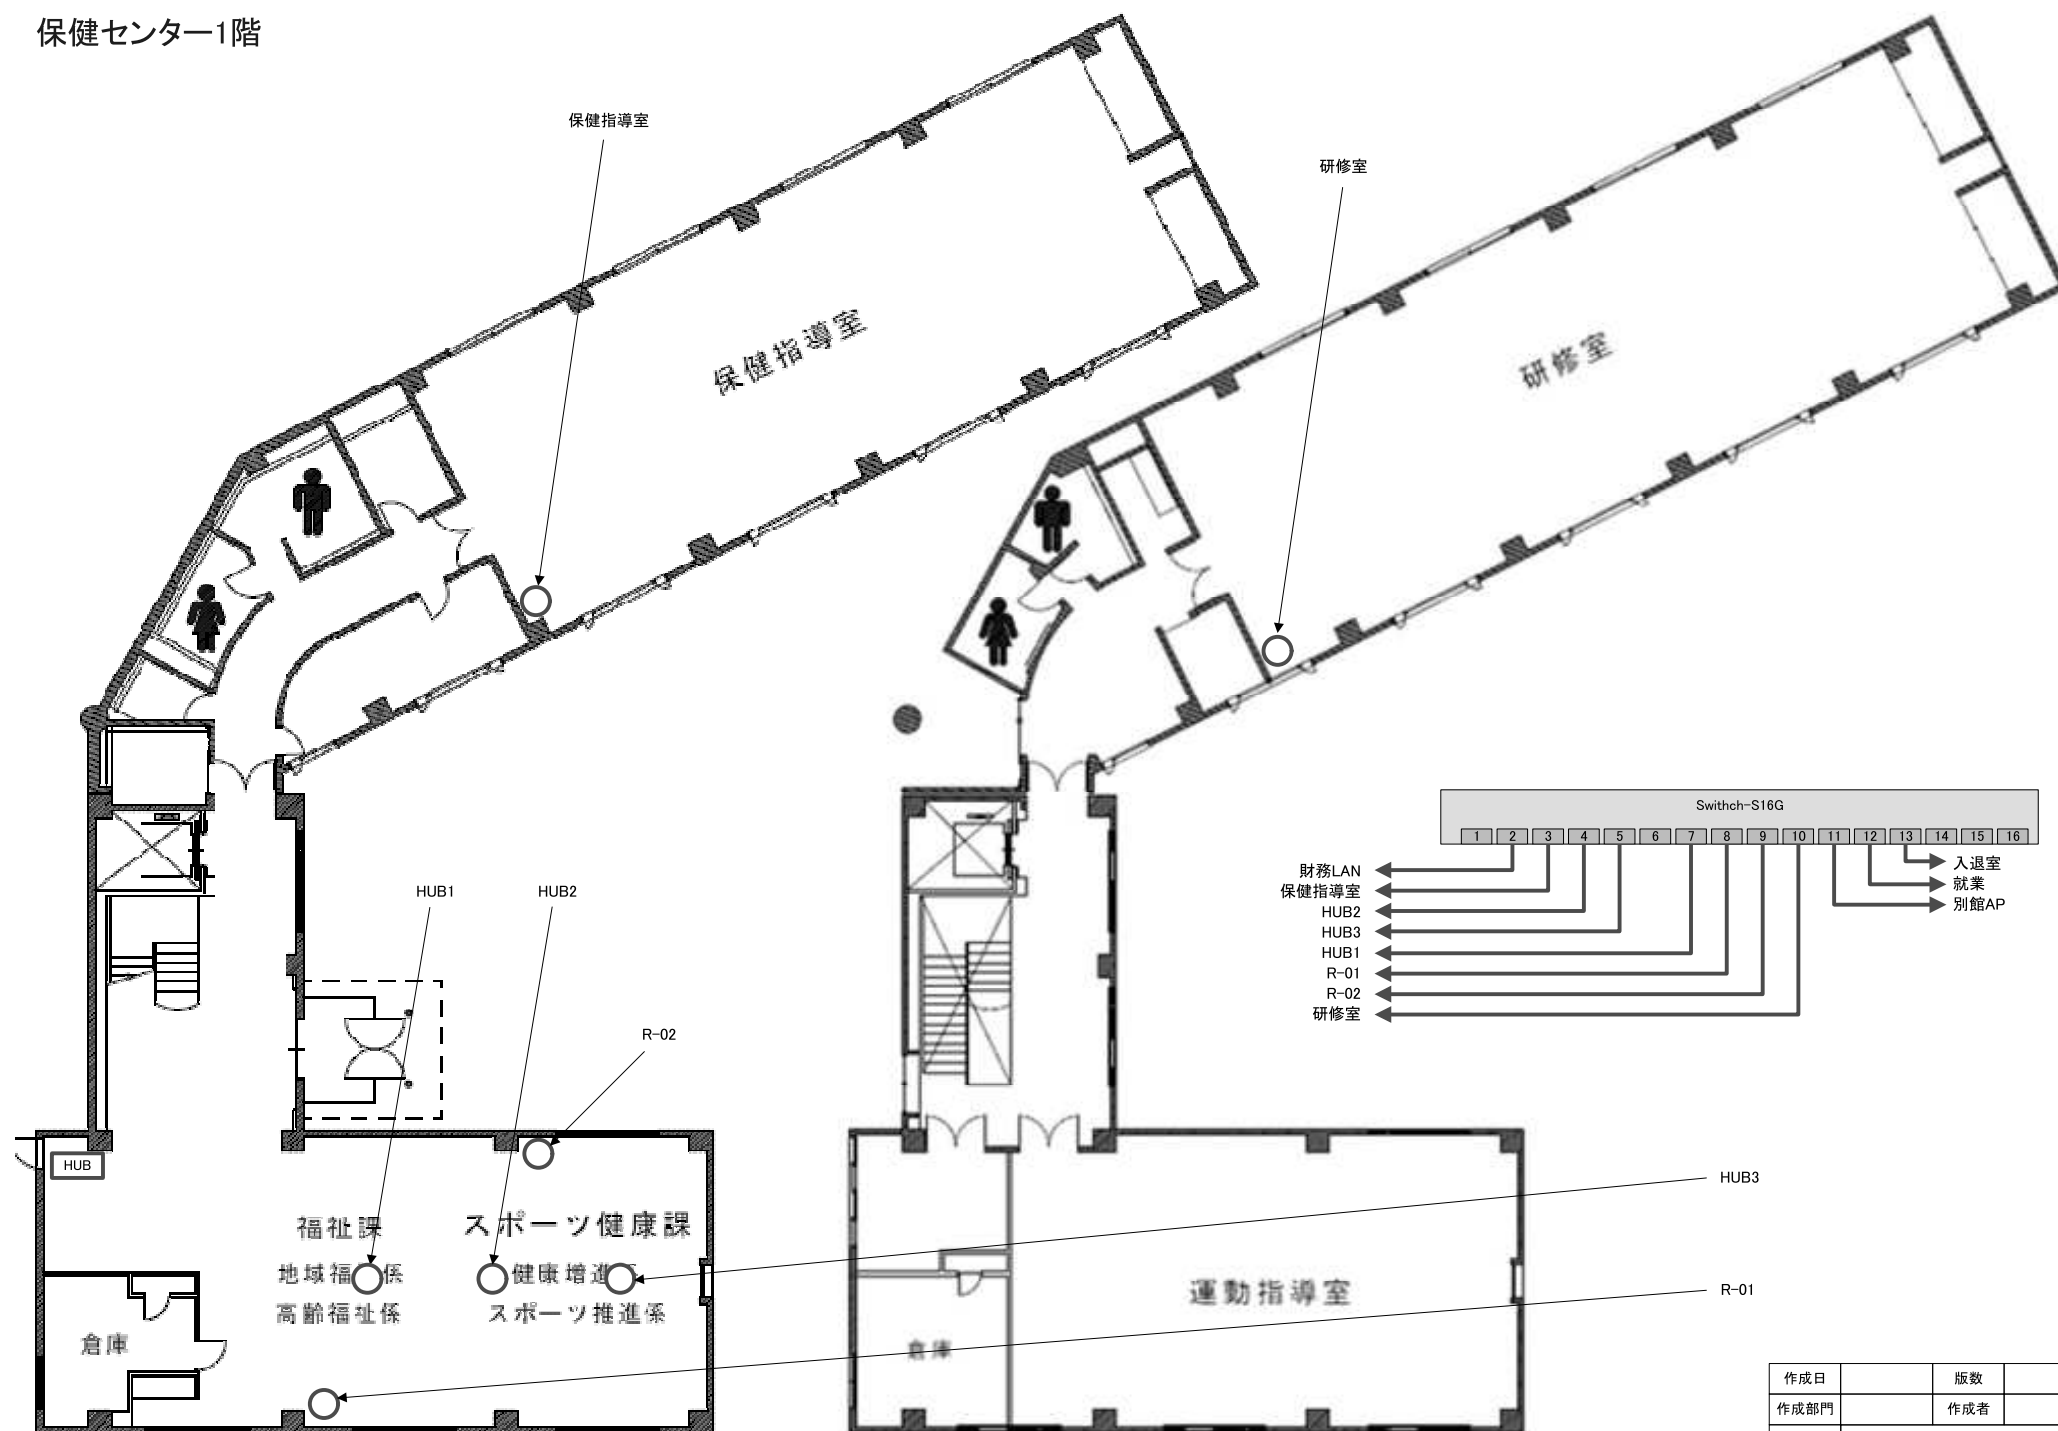

作成日		版数	
作成部門		作成者	
図名	保健センター 配線位置確認図		