


位置図

S=1:2,500

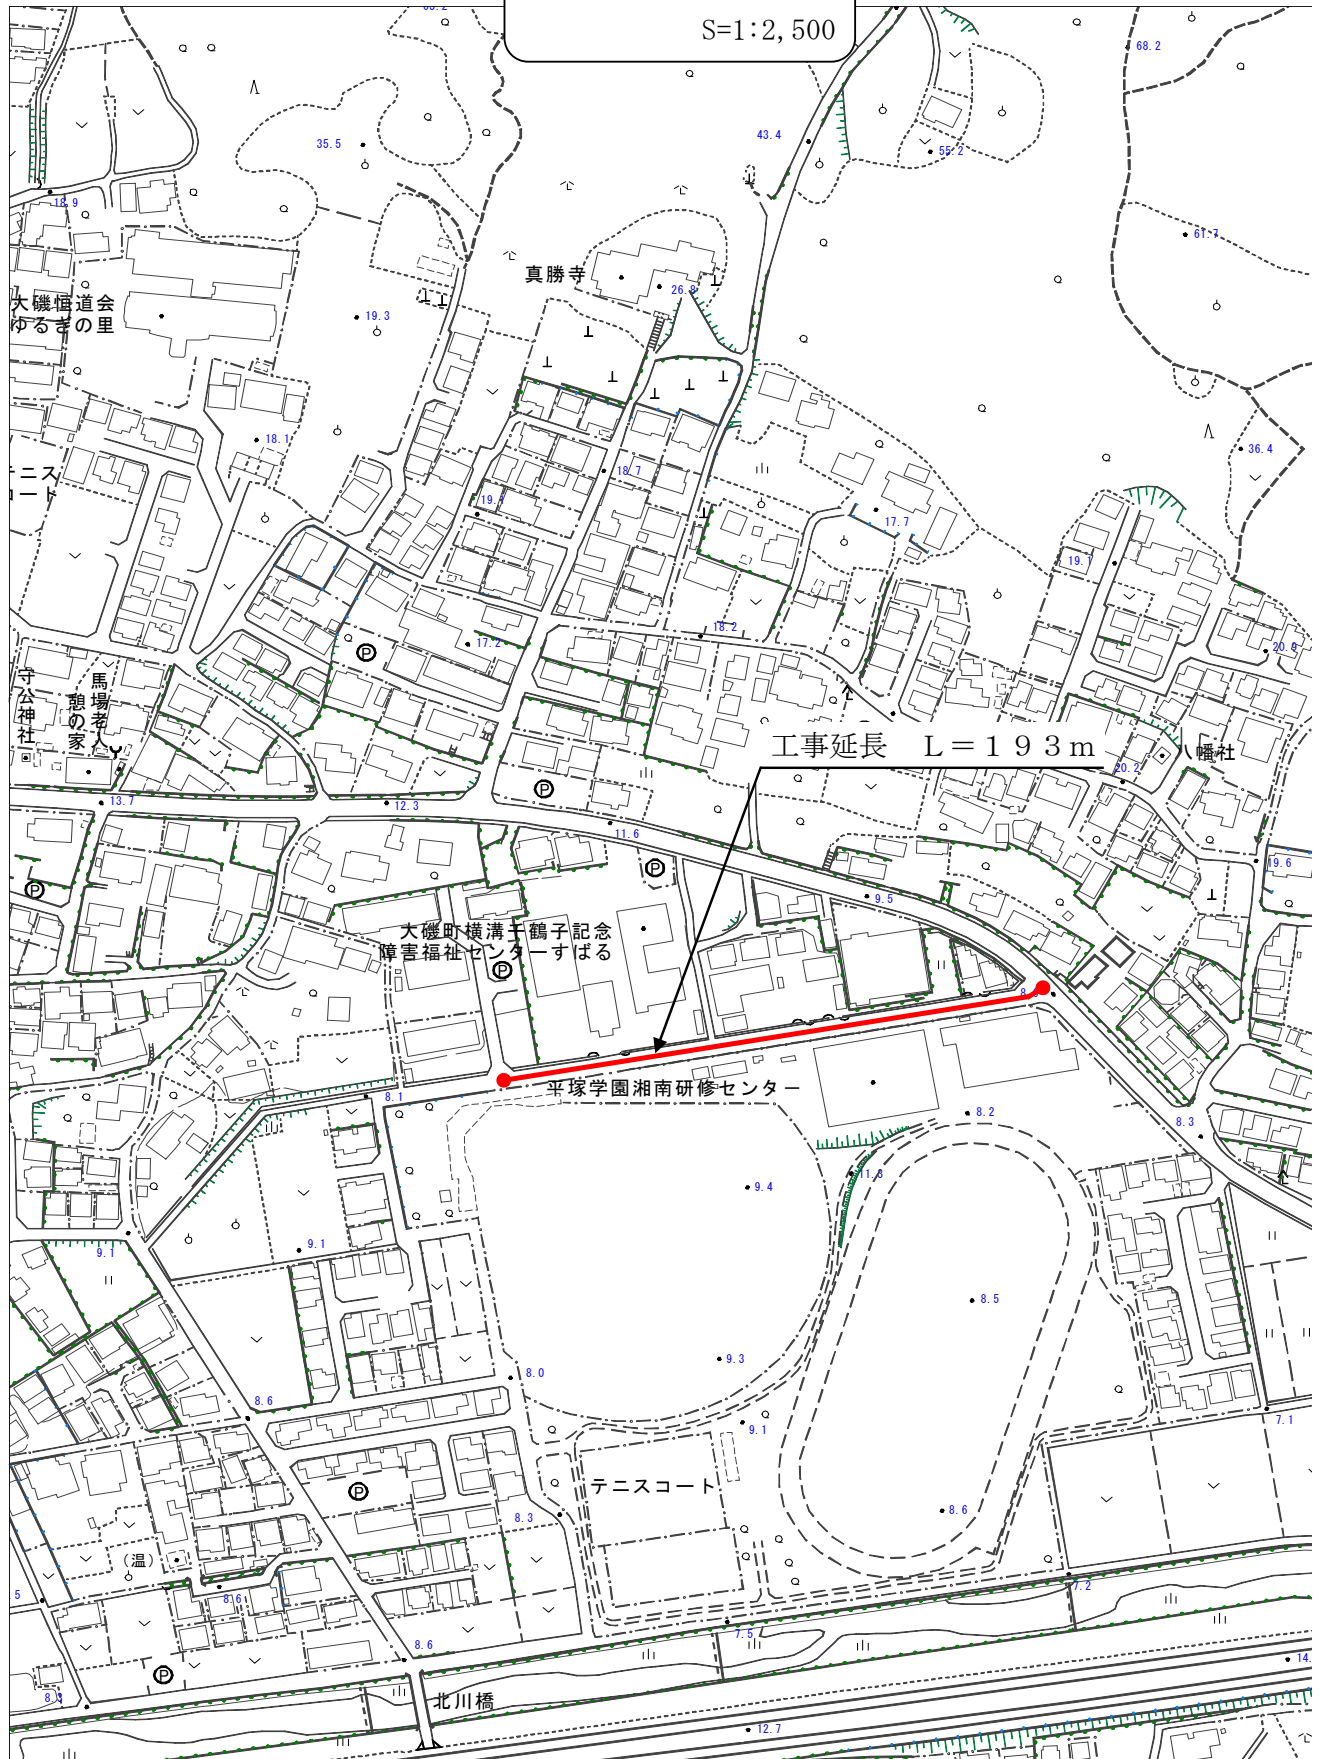

工 事 名	雨水管整備工事（その2）
工事場所	大磯町 国府本郷 地内