


位置図

1/2500

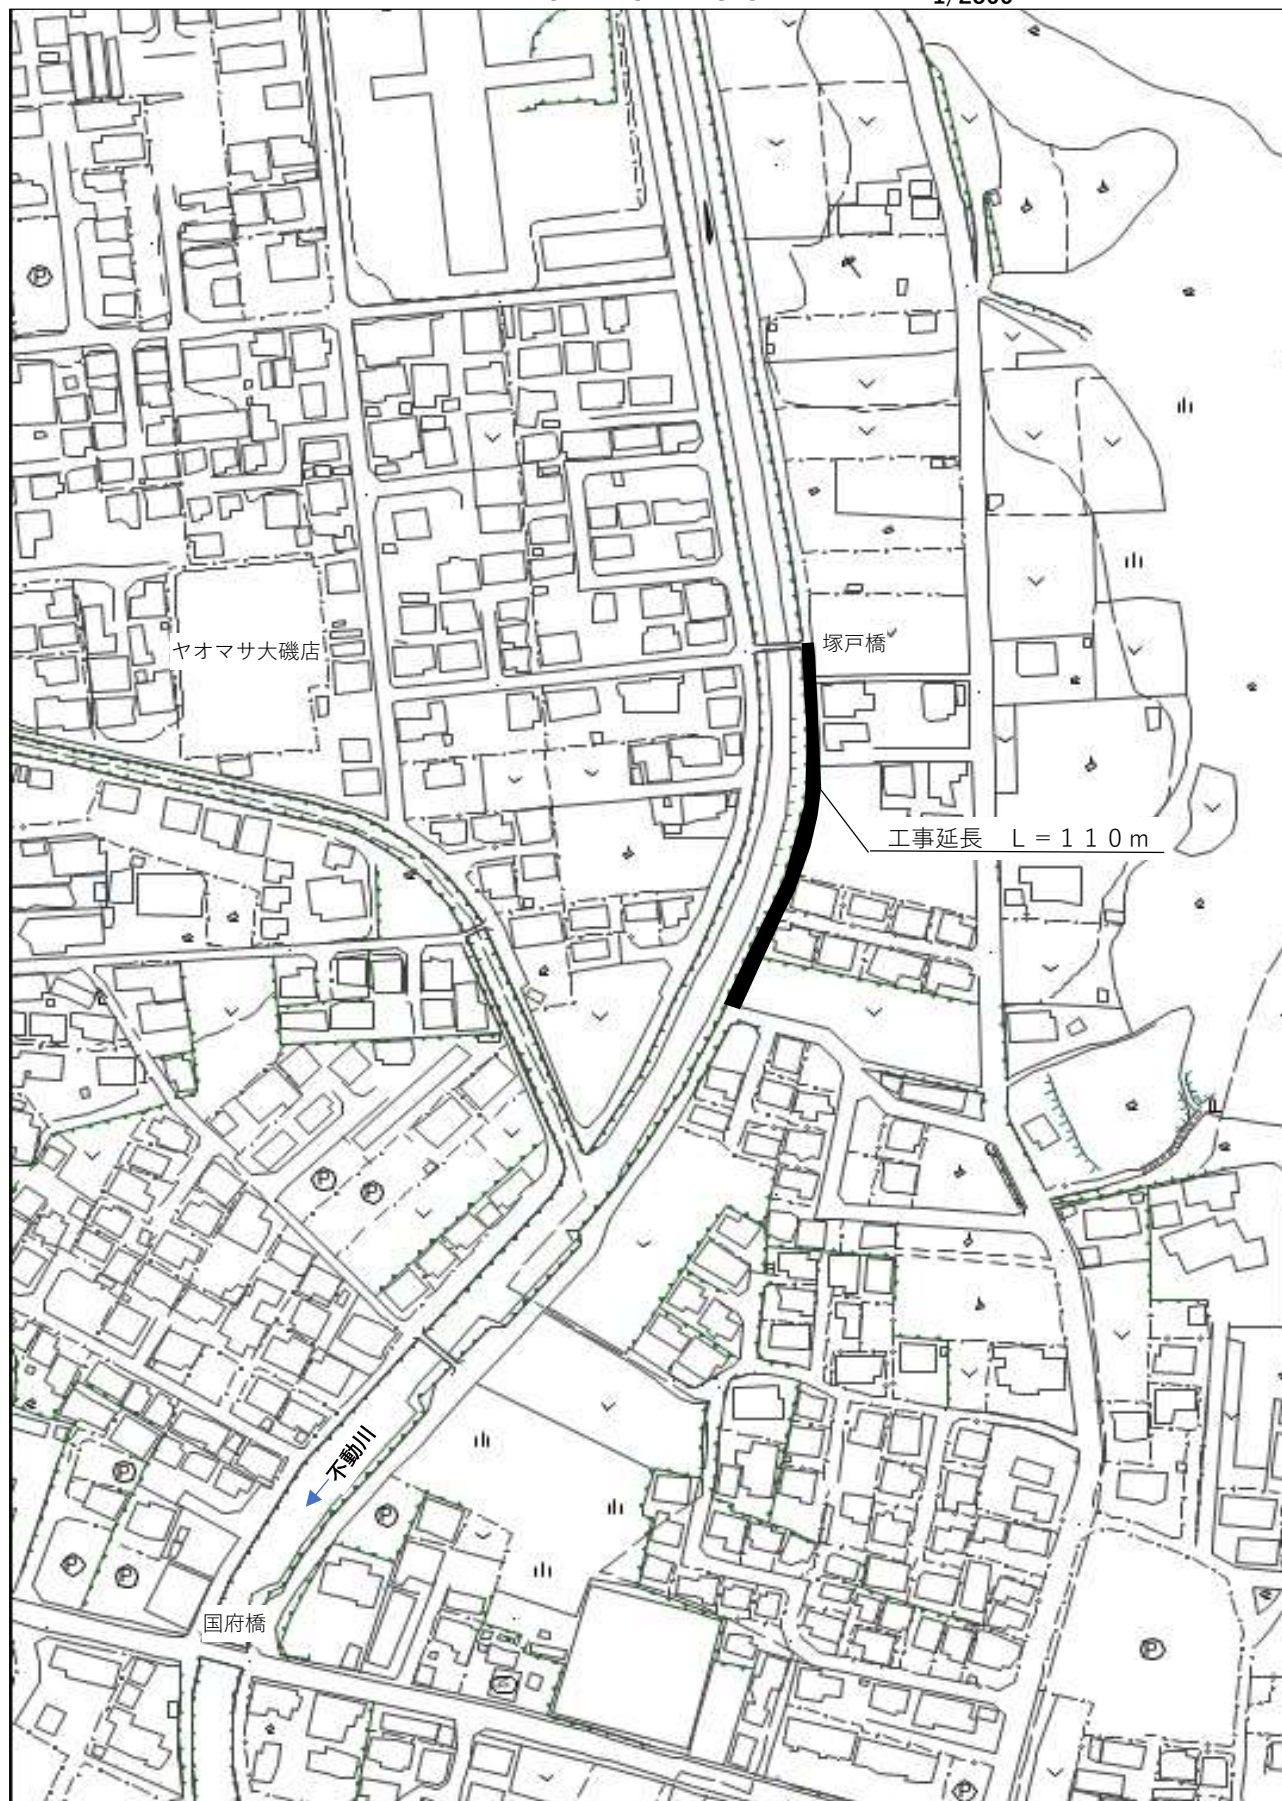

月京生沢2号線舗装修繕工事

大磯町 生沢 地内