


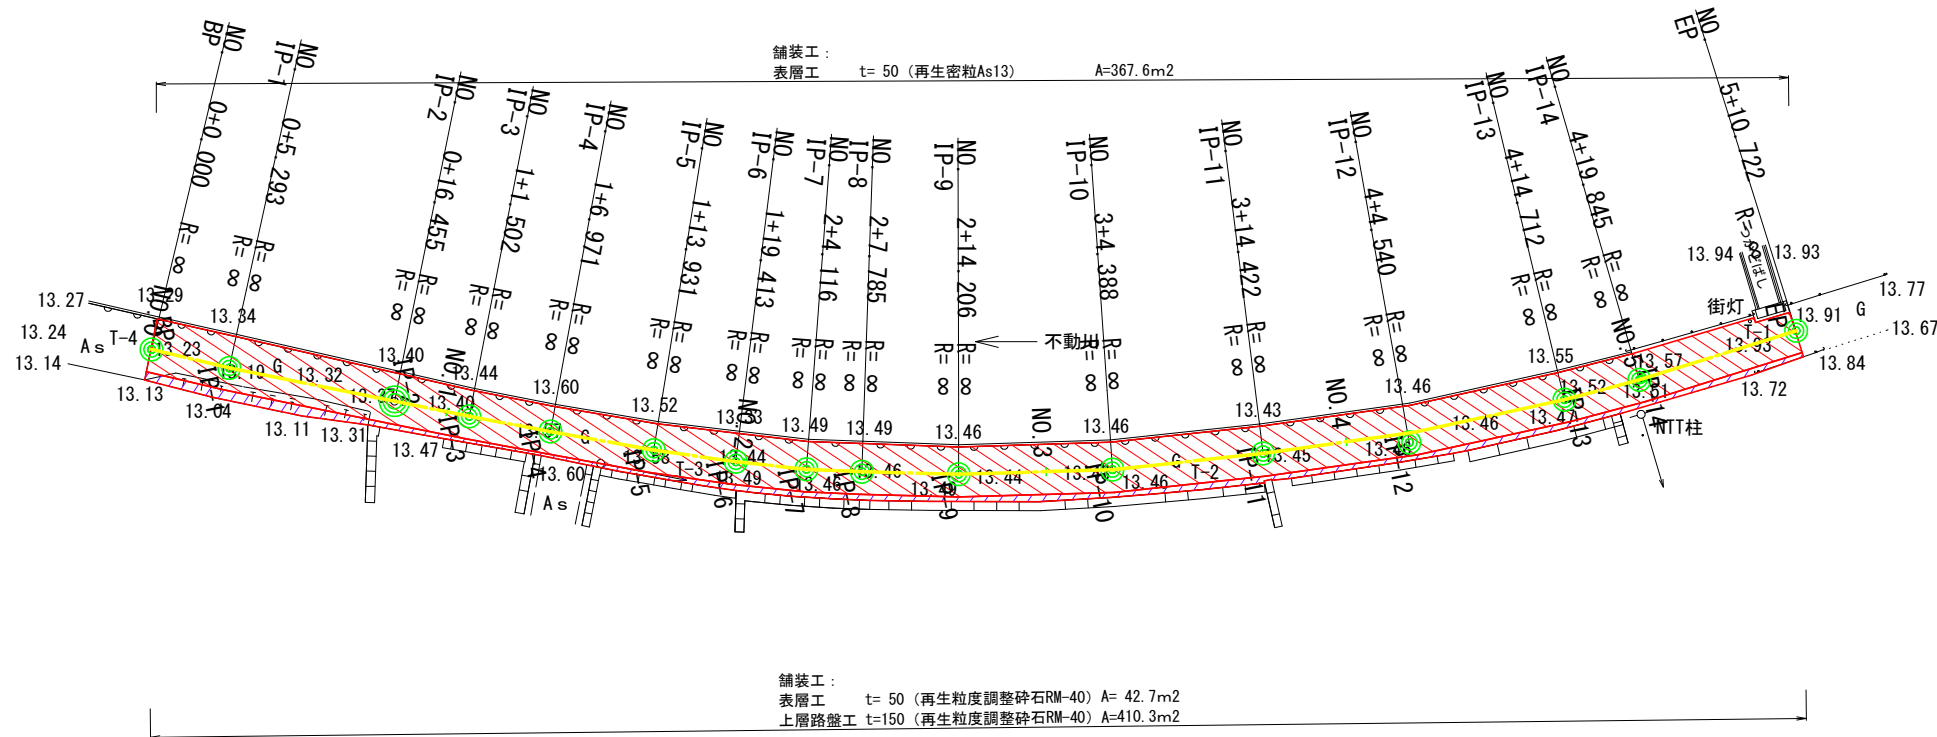

平面図 S=1:250 (A1)
S=1:500 (A3)

月京生沢 2 号線




凡例

	TYPE A :
	表層工 t=50 (再生密粒As13) 上層路盤工 t=150 (再生粒度調整碎石RM-40)
	TYPE B :
	表層工 t=50 (再生粒度調整碎石RM-40) 上層路盤工 t=150 (再生粒度調整碎石RM-40)

工事名	月京生沢2号線舗装修繕工事		
図面名	平面図		
作成年月日	令和 8 年 8 月 日		
縮 尺	S=1:250 (A1) S=1:500 (A3)	図面番号	1/5
受注者名			
事業者名	大磯町役場		

縦断図 S=1:100

月京生沢2号線

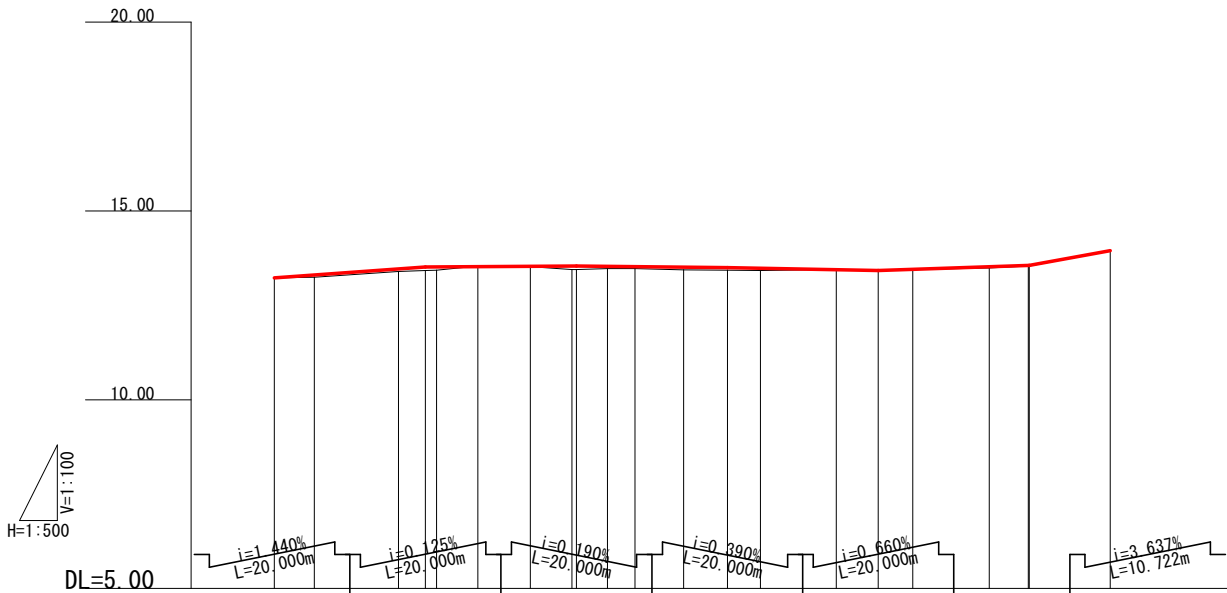


勾配	(13.225) (13.513) (13.538) (13.500) (13.422) (13.554) (13.944)																			
計画高	13.225 13.301 13.462 13.513 13.522 13.530 13.537 13.538 13.530 13.523 13.511 13.500 13.483 13.444 13.422 13.452 13.519 13.554 13.554 13.944																			
地盤高	13.225 13.246 13.400 13.421 13.433 13.538 13.521 13.449 13.447 13.476 13.474 13.440 13.432 13.418 13.446 13.427 13.451 13.492 13.542 13.944																			
切土	0.016 0.002 0.005																			
盛土	0.000 0.055 0.062 0.082 0.082 0.009 0.089 0.087 0.054 0.049 0.071 0.068 0.065 0.001 0.027 0.016 0.000																			
追加距離	0.000 5.293 16.455 20.000 21.502 26.971 33.931 38.413 40.000 44.116 47.785 54.206 60.000 64.388 74.422 80.000 84.540 94.712 98.845 110.722																			
単距離	0.000 5.293 11.162 3.545 1.502 5.469 6.960 5.482 0.582 4.116 3.669 6.421 5.794 4.388 10.034 5.578 4.540 10.172 5.133 10.722																			
測点	BP IP-1 IP-2 NO.1 IP-3 IP-4 IP-5 IP-6 NO.2 IP-7 IP-8 IP-9 NO.3 IP-10 IP-11 NO.4 IP-12 IP-13 IP-14 NO.5 EP																			
曲率区	1A=1°59'59" R=∞ L=5.293 IP 1 5" 1A=0°1'59" R=∞ L=16.455 IP 2 5" 1A=0°1'59" R=∞ L=20.000 IP 3 5" 1A=0°1'59" R=∞ L=21.502 IP 4 5" 1A=0°1'59" R=∞ L=26.971 IP 5 5" 1A=0°1'59" R=∞ L=33.931 IP 6 5" 1A=0°1'59" R=∞ L=38.413 IP 7 5" 1A=0°1'59" R=∞ L=40.000 IP 8 5" 1A=0°1'59" R=∞ L=44.116 IP 9 5" 1A=0°1'59" R=∞ L=47.785 IP 10 5" 1A=0°1'59" R=∞ L=54.206 IP 11 5" 1A=0°1'59" R=∞ L=60.000 IP 12 5" 1A=0°1'59" R=∞ L=64.388 IP 13 5" 1A=0°1'59" R=∞ L=74.422 IP 14 5" 1A=0°1'59" R=∞ L=80.000 IP 15 5" 1A=0°1'59" R=∞ L=84.540 IP 16 5" 1A=0°1'59" R=∞ L=94.712 IP 17 5" 1A=0°1'59" R=∞ L=98.845 IP 18 5" 1A=0°1'59" R=∞ L=110.722																			
片勾配																				
拡幅																				

工事名	月京生沢2号線舗装修繕工事		
図面名	縦断図		
作成年月日	令和8年8月 日		
縮尺	S=1:100	図面番号	2/5
受注者名			
事業者名	大磯町役場		

標準横断図 S=1:20

月京生沢2号線

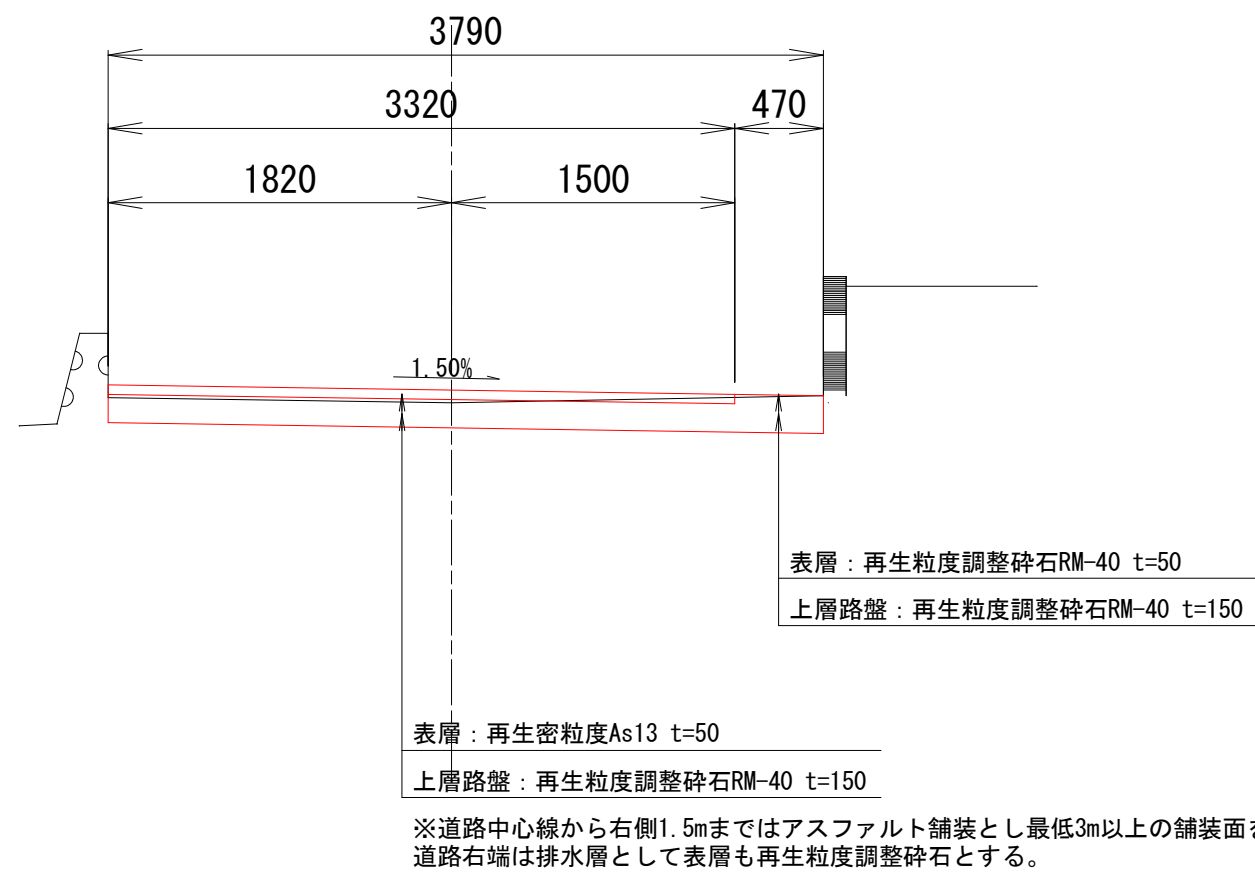


工事名	月京生沢2号線舗装修繕工事		
図面名	標準横断図		
作成年月日	令和8年8月 日		
縮尺	S=1:20	図面番号	3/5
受注者名			
事業者名	大磯町役場		

横断図 S=1:100

月京生沢2号線


NO. 2

GH=13.447
FH=13.538

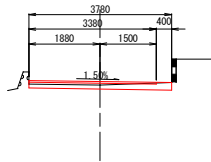


NO. 5

GH=13.538
FH=13.554

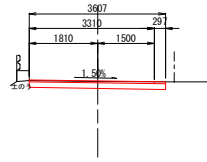


NO. 1

GH=13.421
FH=13.513

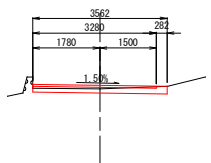


NO. 4

GH=13.427
FH=13.422

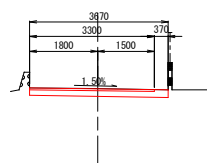


EP

GH=13.944
FH=13.944

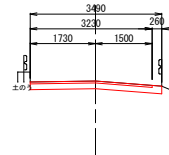


NO. 0

GH=13.225
FH=13.225

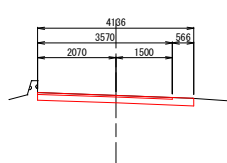

NO. 3

GH=13.432
FH=13.500

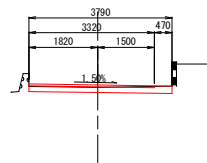

工事名	月京生沢2号線舗装修繕工事		
図面名	横断図		
作成年月日	令和8年8月 日		
縮 尺	S=1:100	図面番号	4/5
受注者名			
事業者名	大磯町役場		

舗装構成図


S=1:3 (A1)

S=1:6 (A3)

月京生沢2号線


舗装構成

TYPE A

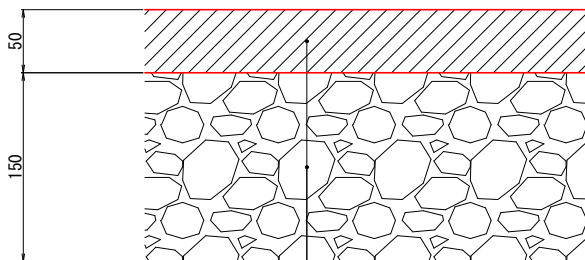

表層工	: 再生密粒 (As13)	t= 50
上層路盤工	: 再生粒度調整碎石 (RM-40)	t=150

TYPE B

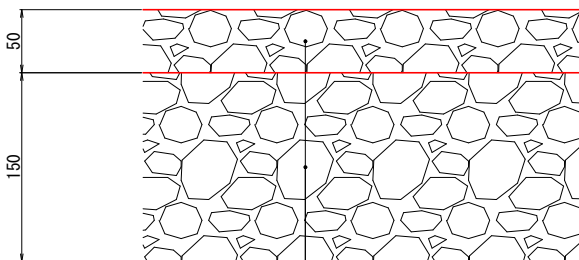

表層工	: 再生粒度調整碎石 (RM-40)	t= 50
上層路盤工	: 再生粒度調整碎石 (RM-40)	t=150

工事名	月京生沢2号線舗装修繕工事		
図面名	舗装構成図		
作成年月日	令和8年8月 日		
縮 尺	S=1:3 (A1) S=1:6 (A3)	図面番号	5/5
受注者名			
事業者名	大磯町役場		