


位置図

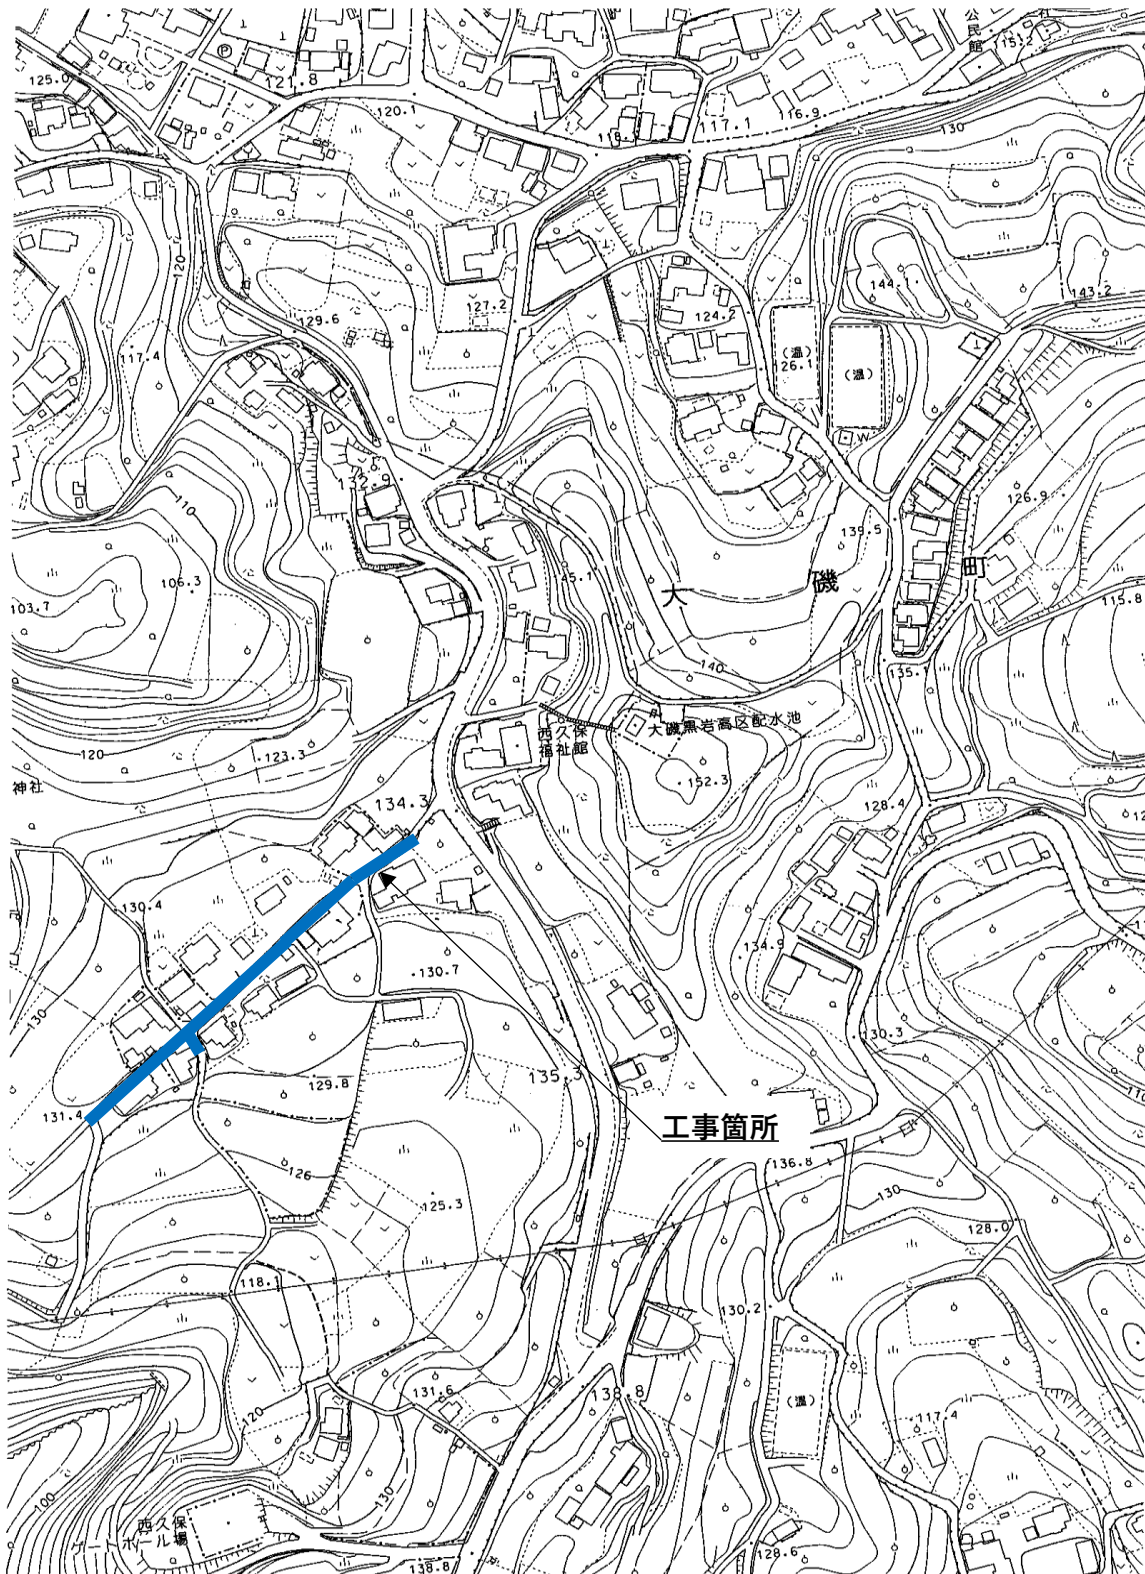

工事名	西久保 3 号線舗装修繕工事
工事箇所	大磯町 西久保 地内