


位 置 図

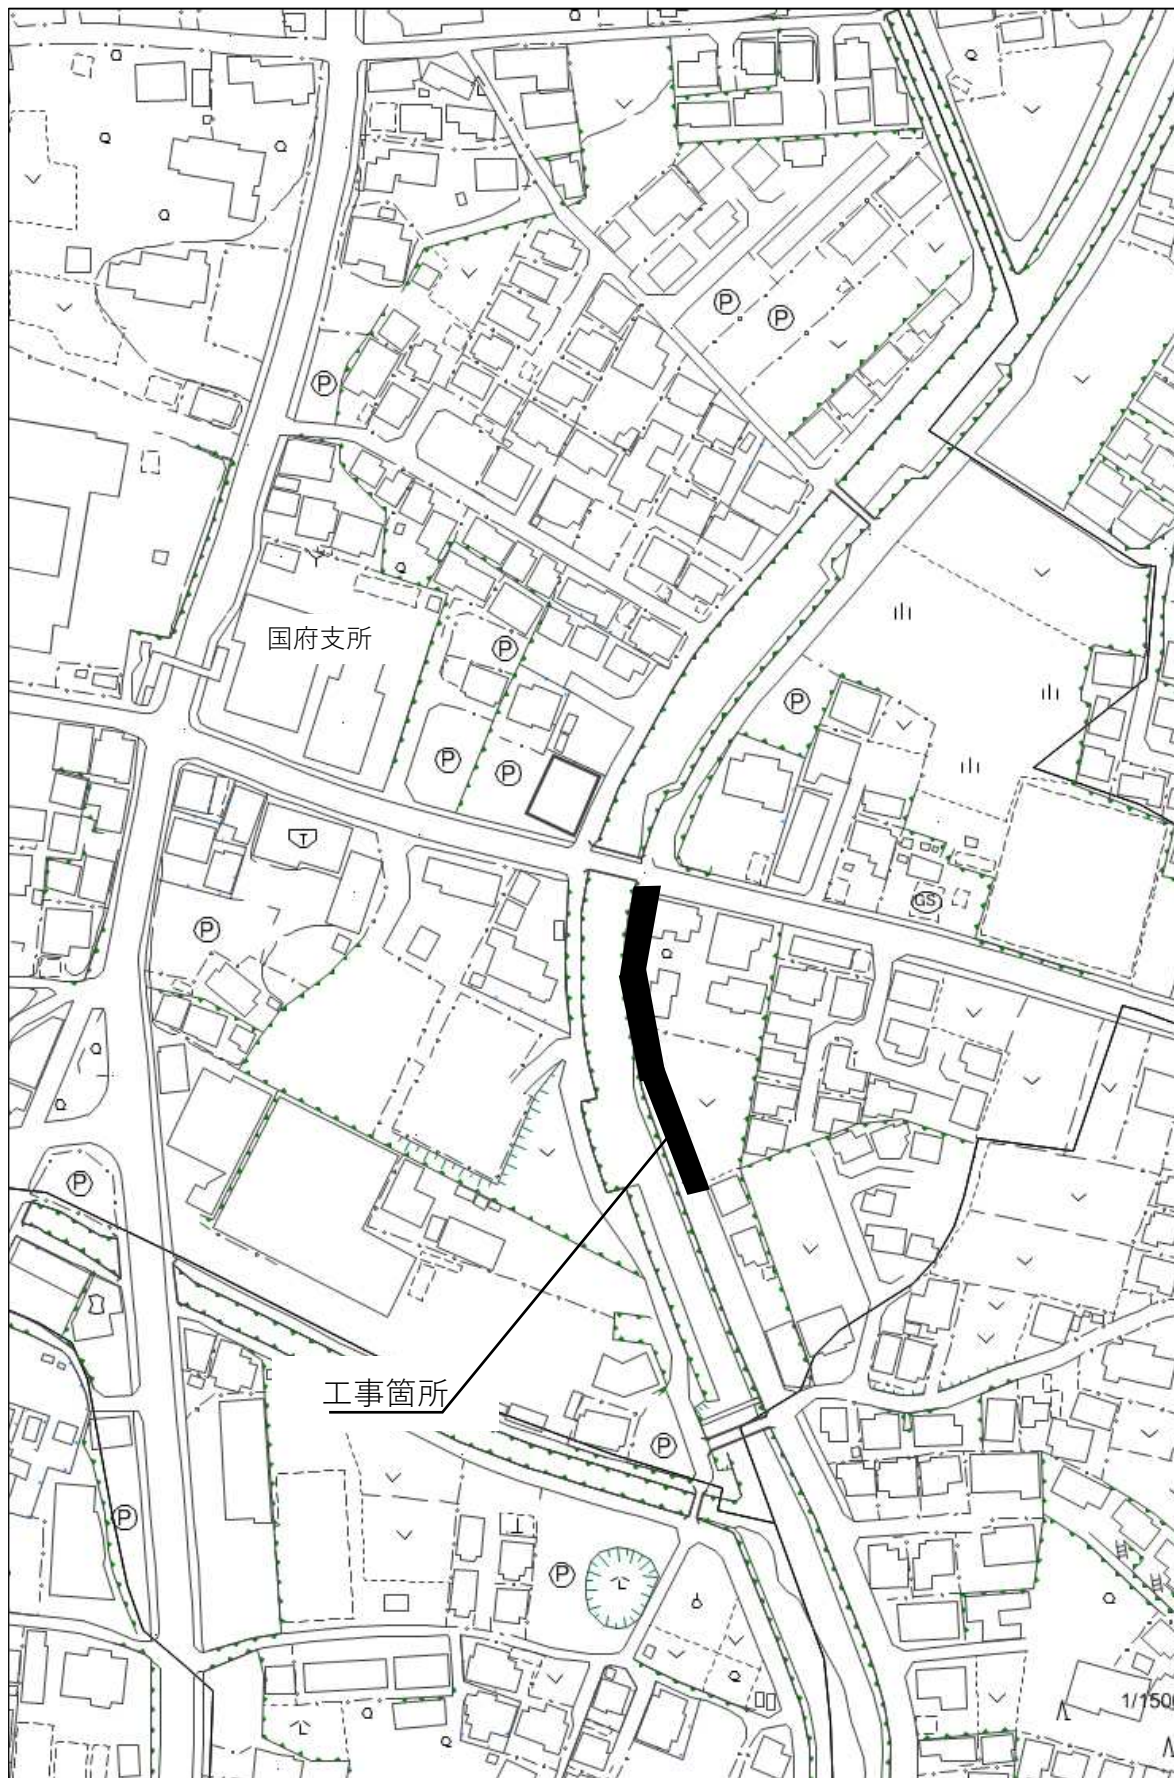

工 事 名	生沢月京 1 号線整備工事
工事箇所	大磯町 月京 地内