


位置図

1 : 2500

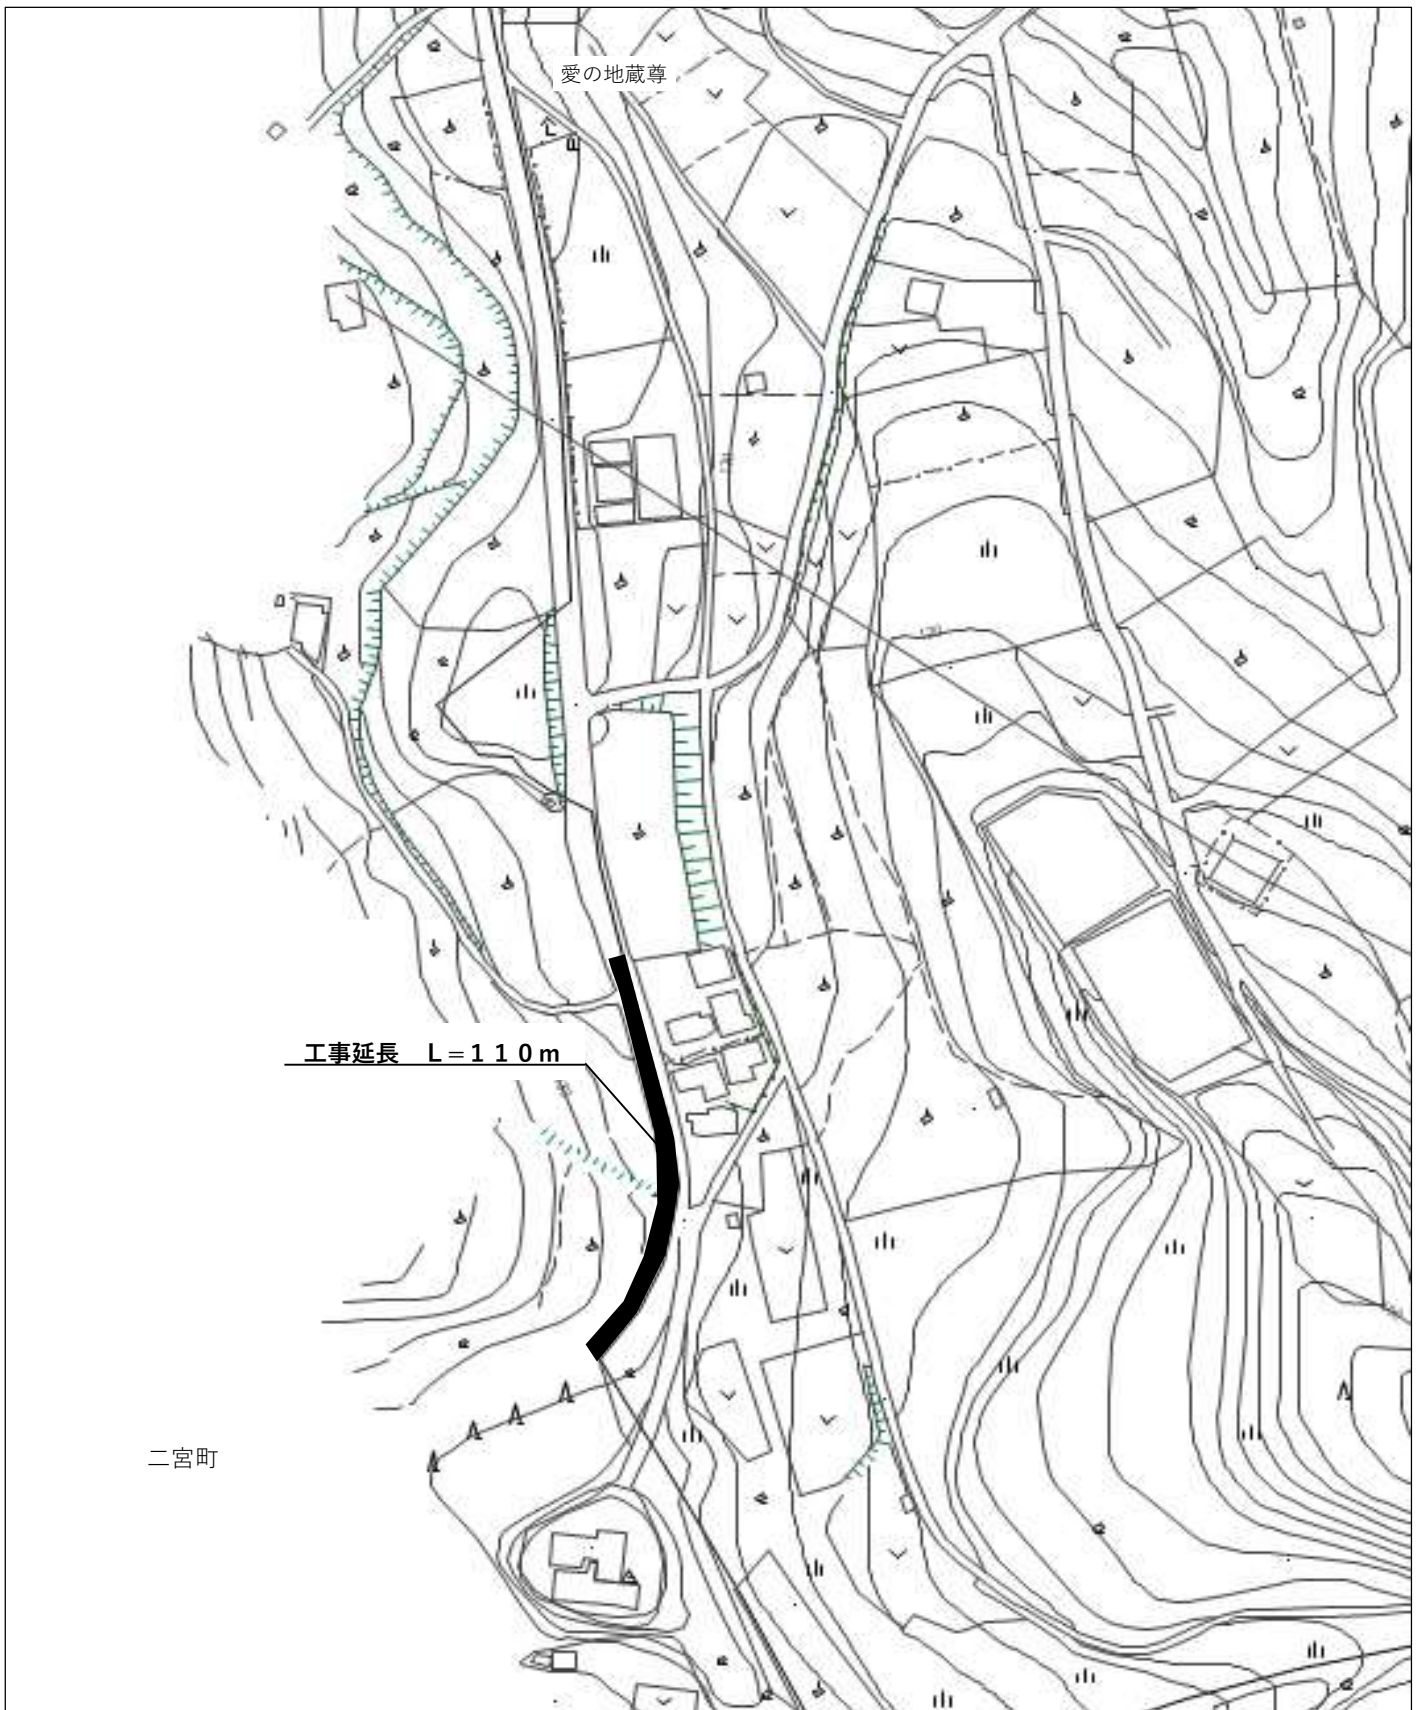

幹線28号線舗装修繕工事

大磯町 虫窪 地内