


位置図

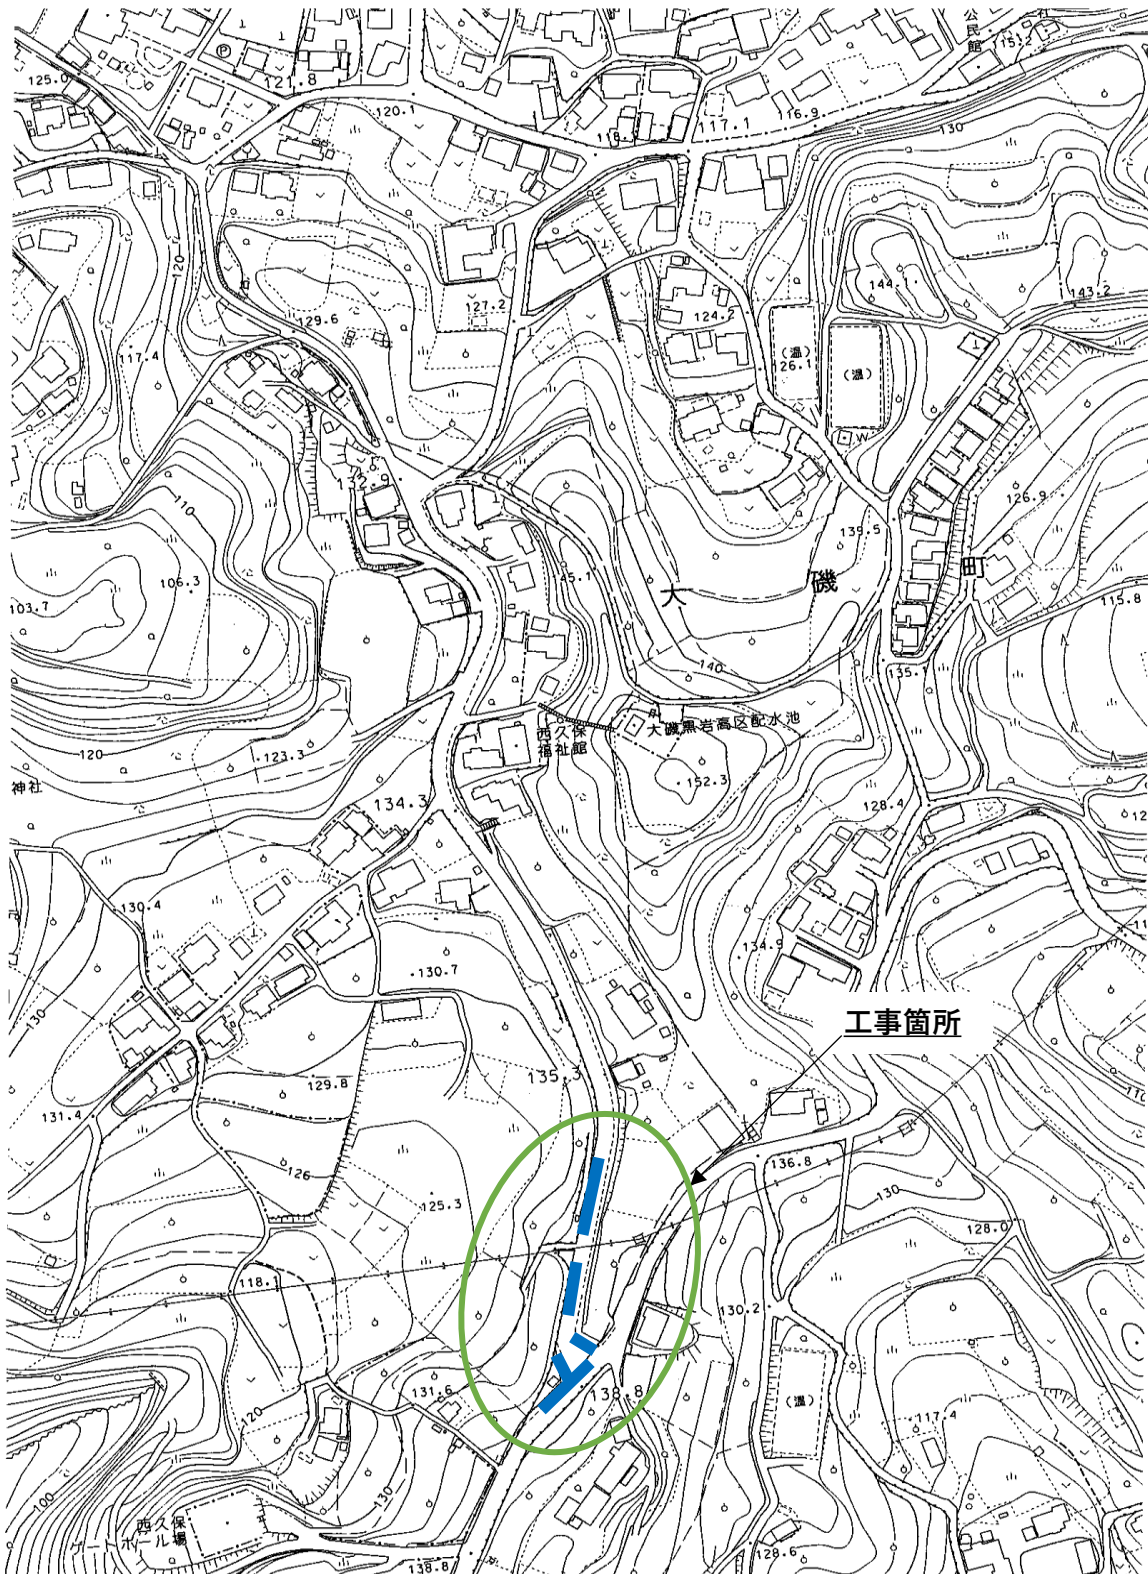

工事名	幹線24号線舗装修繕工事(その2)
工事箇所	大磯町 西久保 地内