


位置図

1:2500

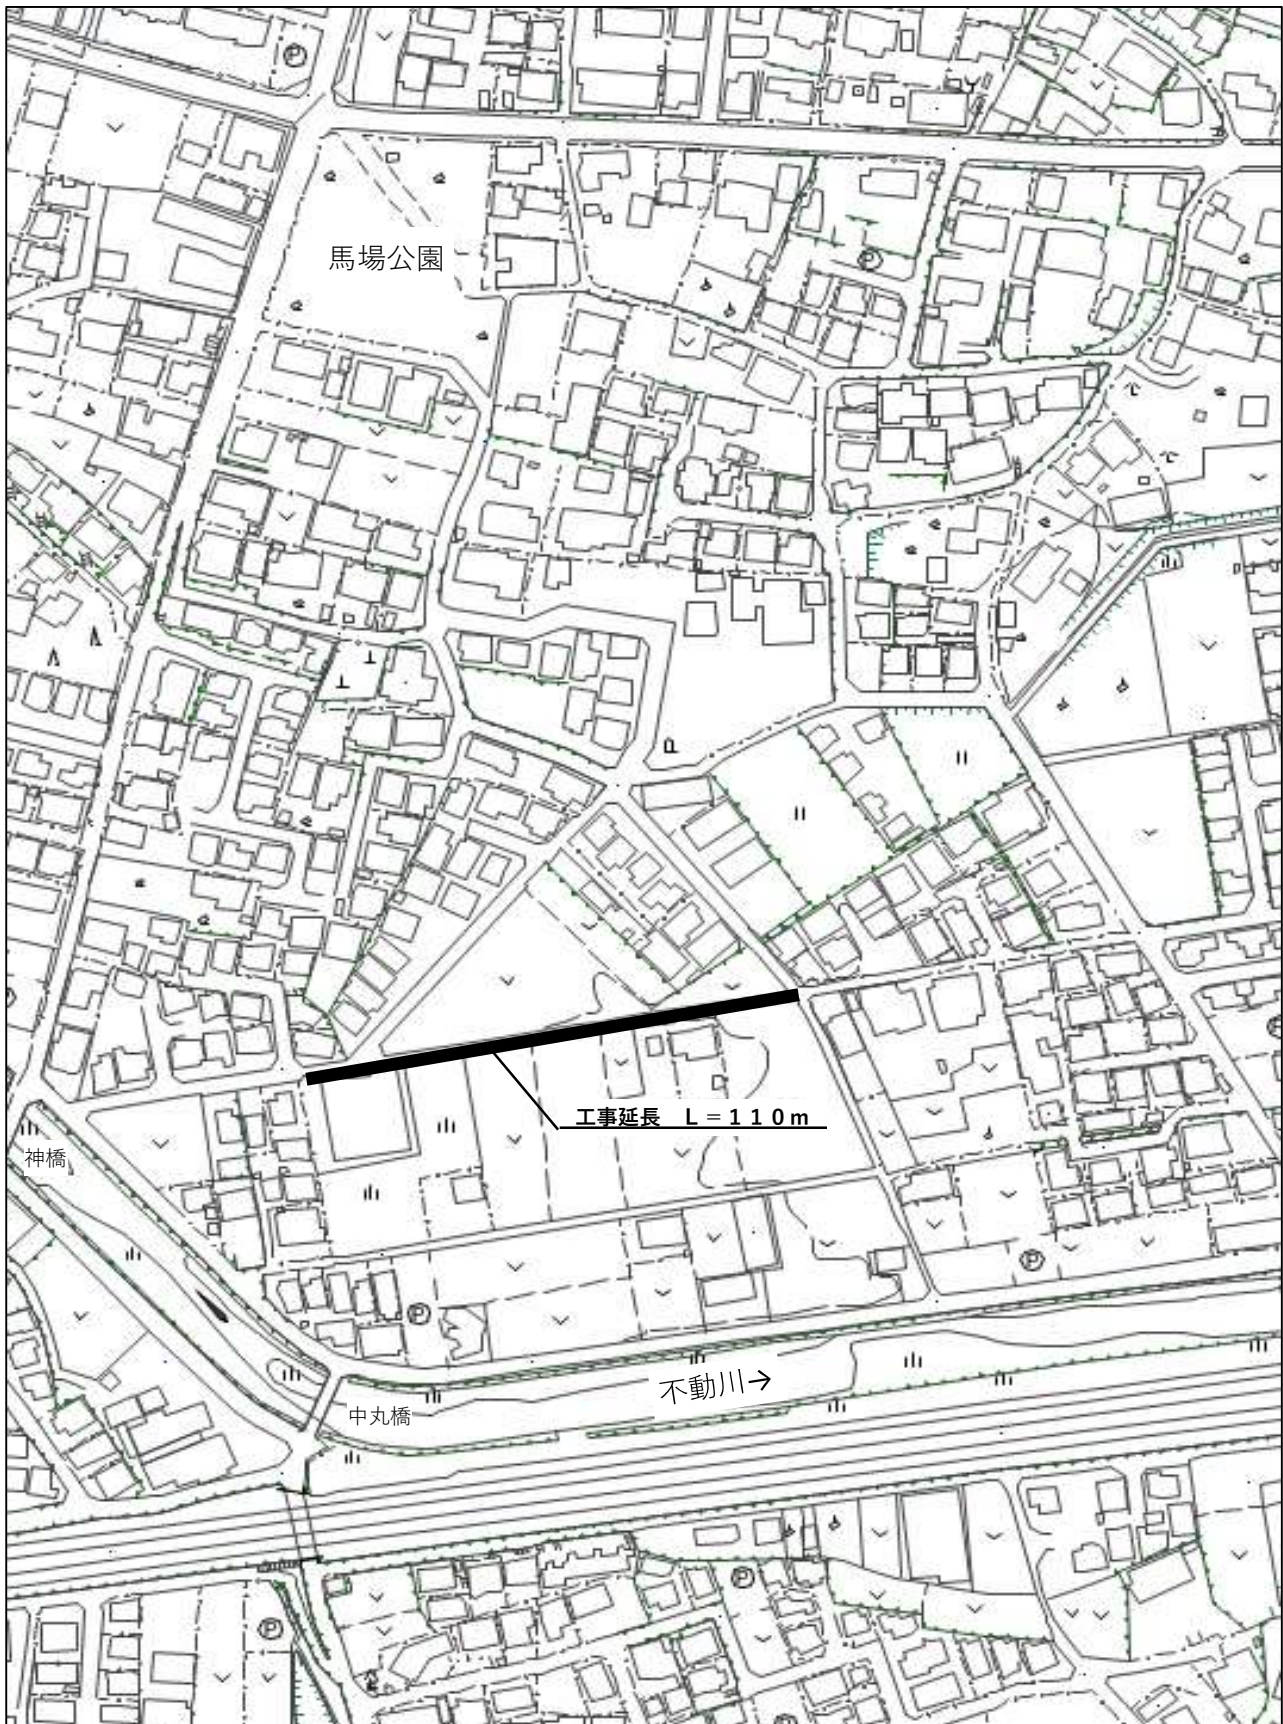

国府本郷73号線舗装修繕工事
大磯町 国府本郷 地内