


# 位置図

S=1:1500

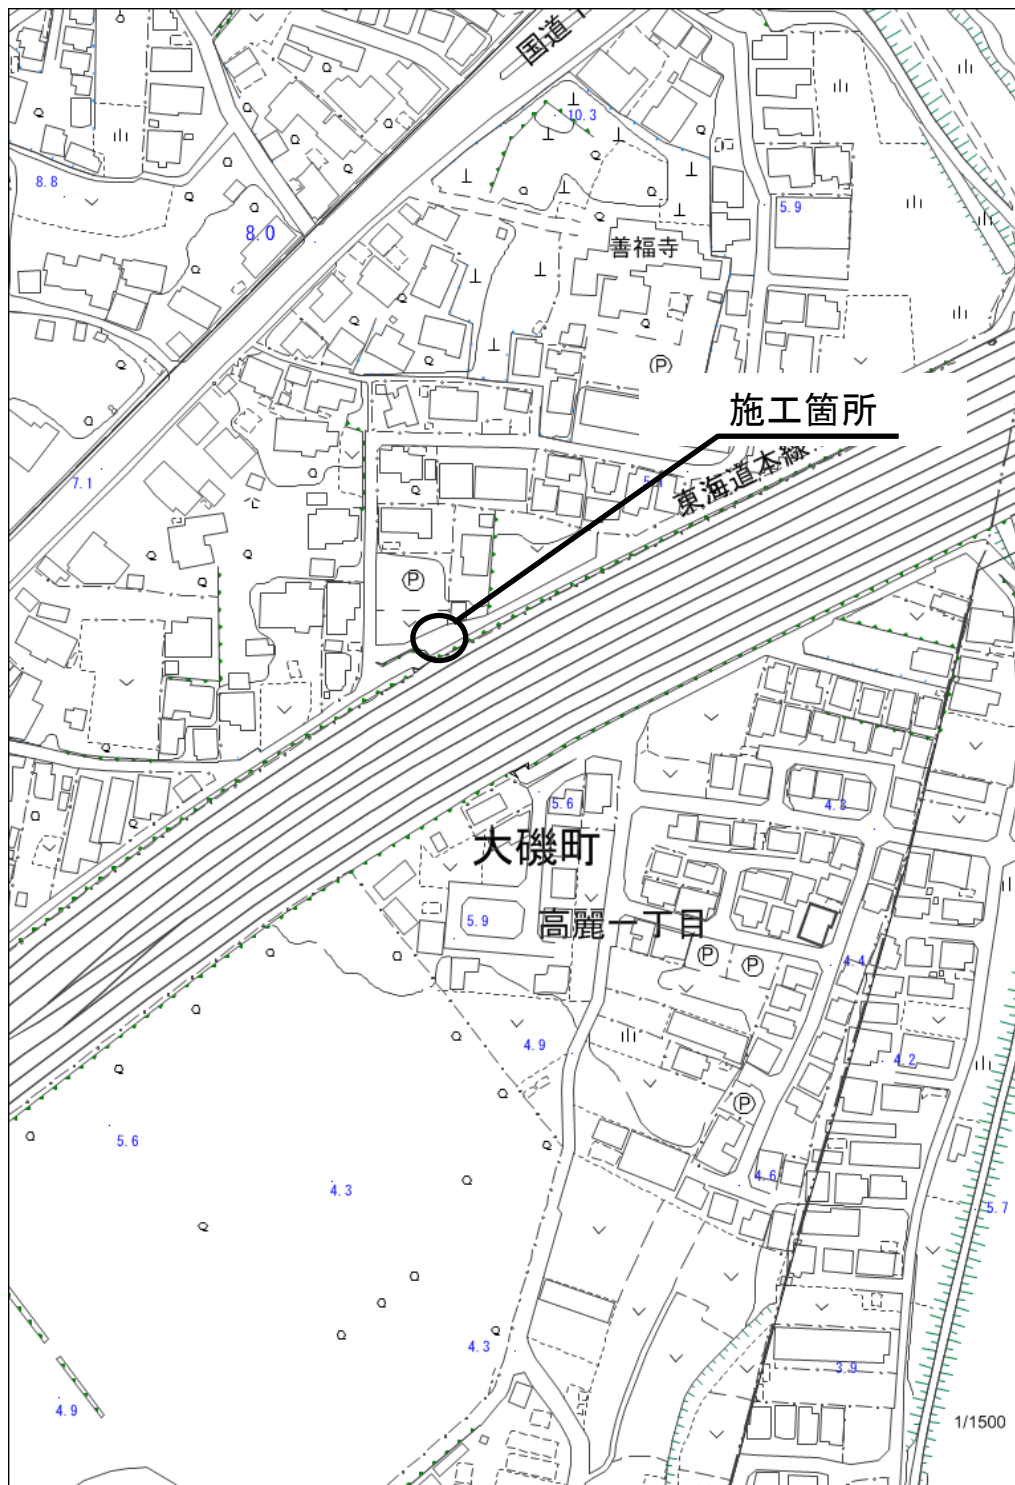

工事名	高麗架道橋排水ポンプ改修工事
工事箇所	大磯町 高麗一丁目 地内