

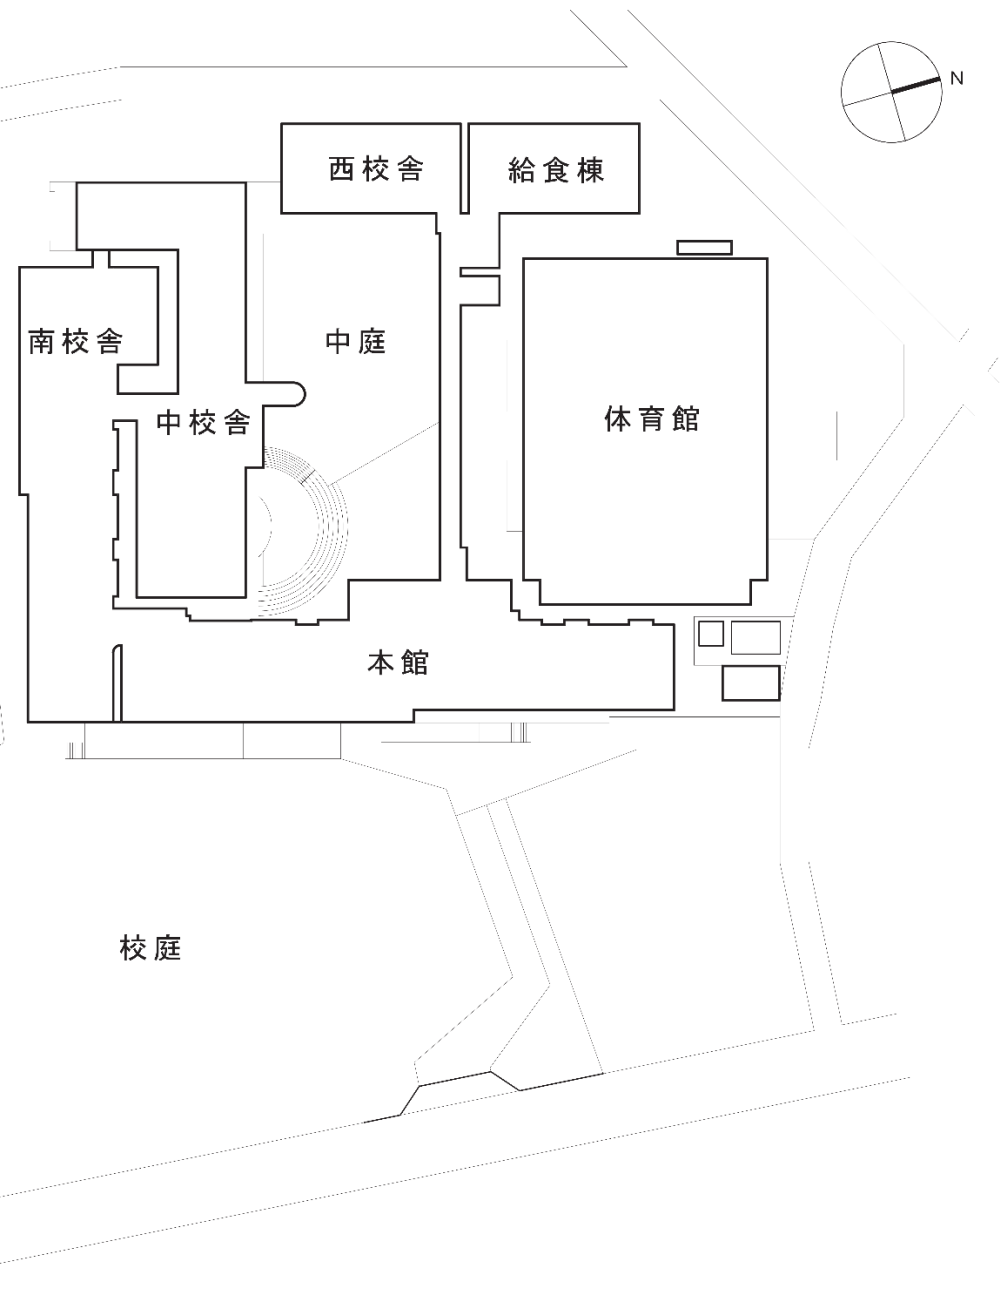



建物概要

建物名称	大磯町立大磯小学校
所在地	中郡大磯町東小磯3番地
主要用途	小学校
敷地面積	14,058㎡
床面積	本館2,434㎡ 南校舎2,100㎡ 中校舎2,148㎡ 西校舎510㎡
規模・構造	鉄筋コンクリート造、地上3階建て
工事概要表	特別教室等空調設備改修に係わる建築改修工事 電気設備改修工事、機械設備改修工事

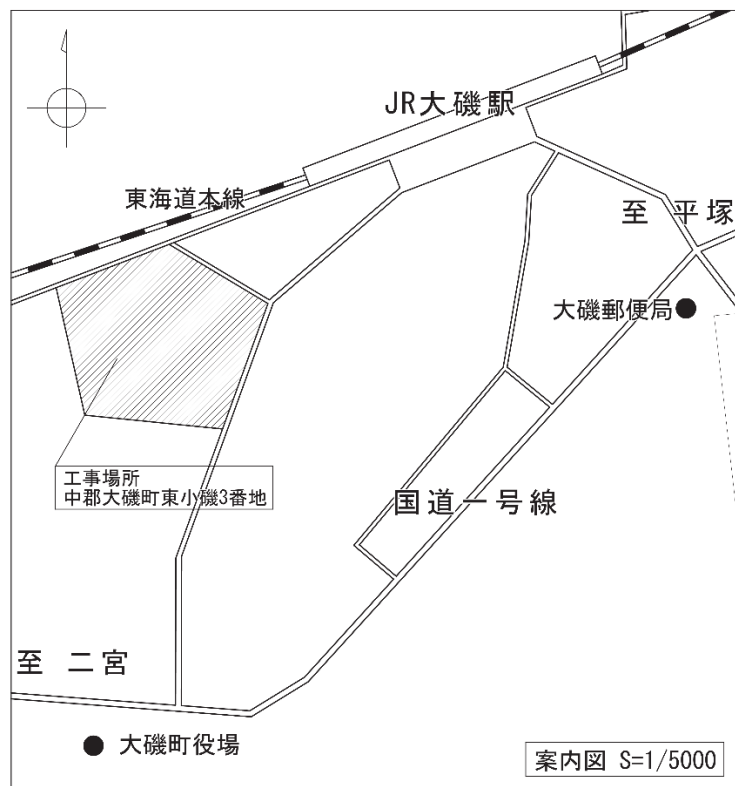

- ★ 新規敷設 AP
- 既設 AP
- 可搬式 AP
- 新設情報コンセント
- ◆ 既設 L2 スイッチ
- ONU

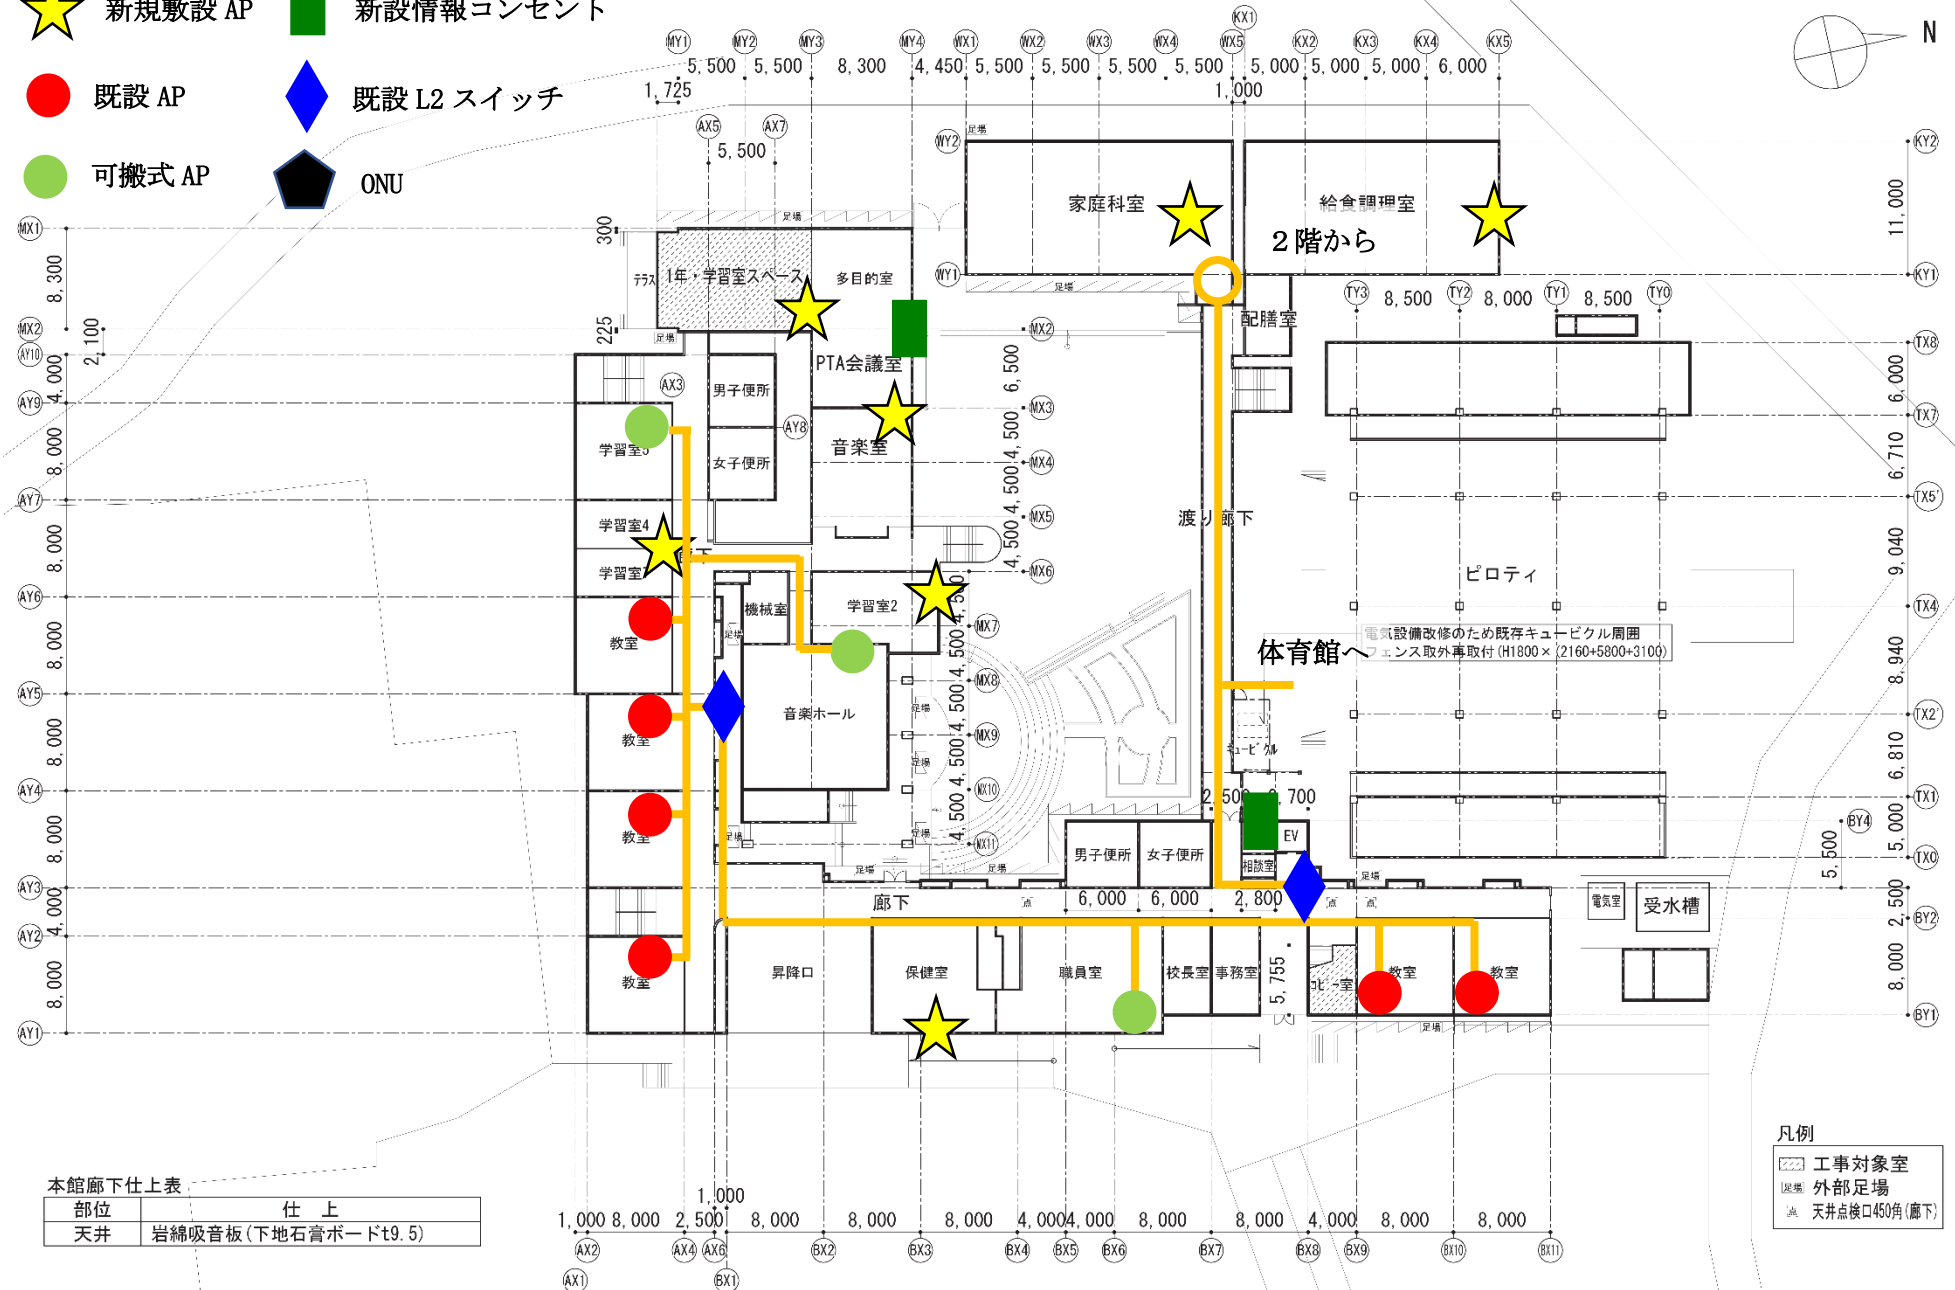

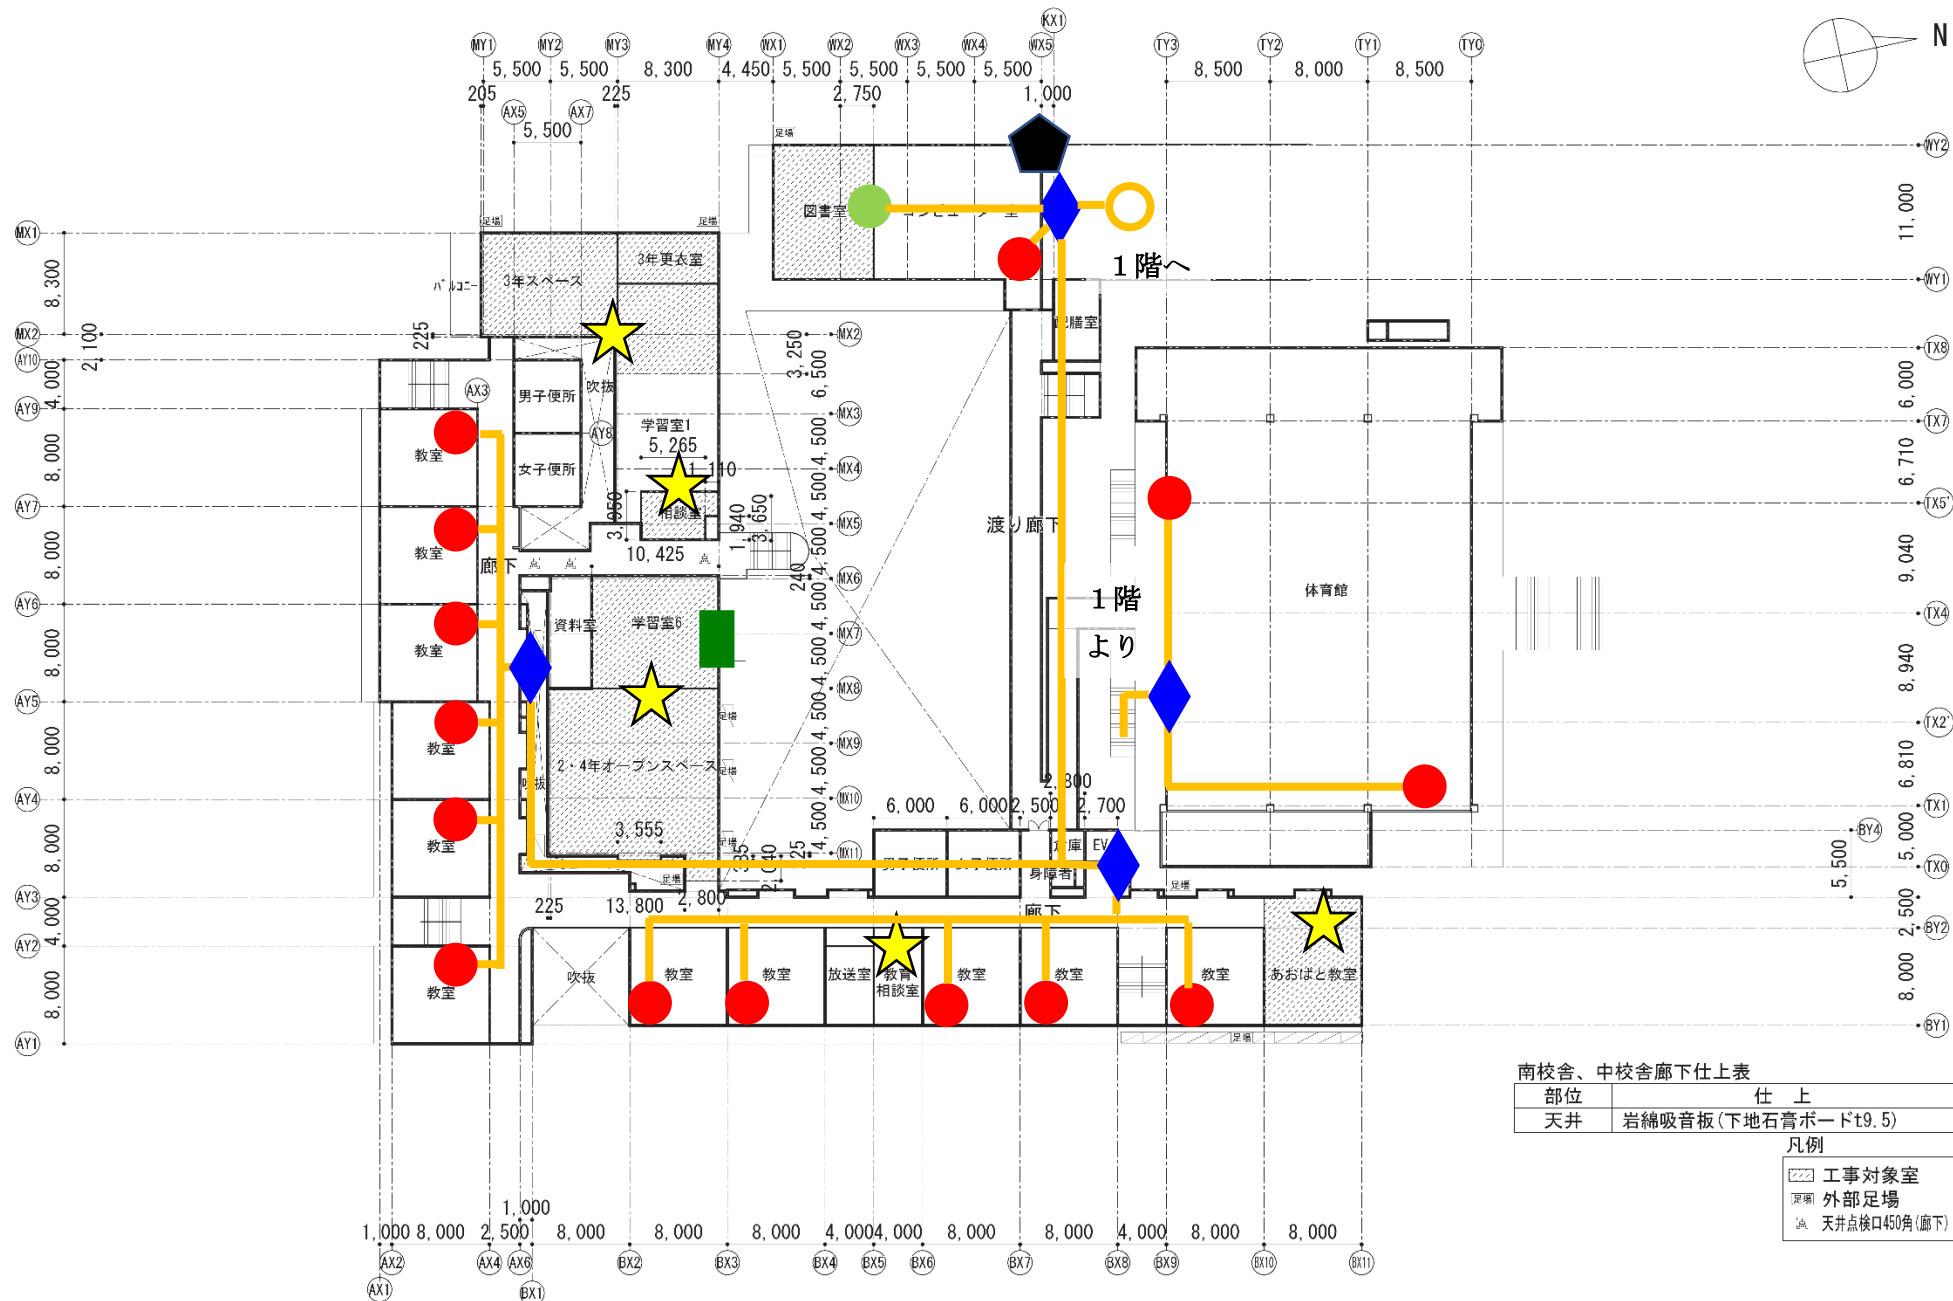

南校舎、中校舎廊下仕上表

部位	仕上
天井	岩綿吸音板(下地石膏ボードt9.5)

凡例

	工事対象室
	外部足場
	天井点検口450角(廊下)

