

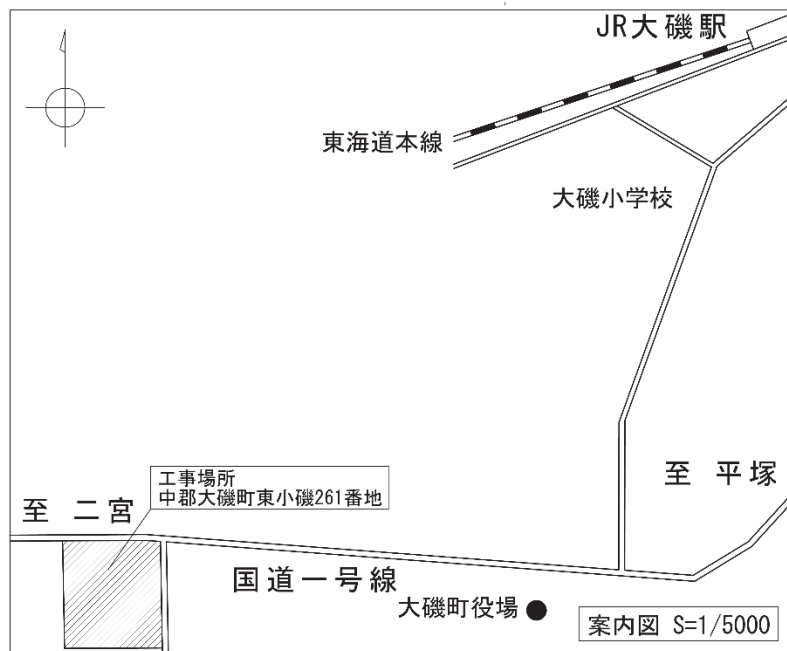


建物概要

建物名称	大磯町立大磯中学校
所在地	中郡大磯町東小磯261番地
主要用途	中学校
敷地面積	28,816㎡
床面積	1号館1,193㎡ 2号館1,512㎡ 3号館3,180㎡
規模・構造	鉄筋コンクリート造 地上3階建て
工事概要表	特別教室等空調設備改修に 係わる建築改修工事 電気設備改修工事 機械設備改修工事

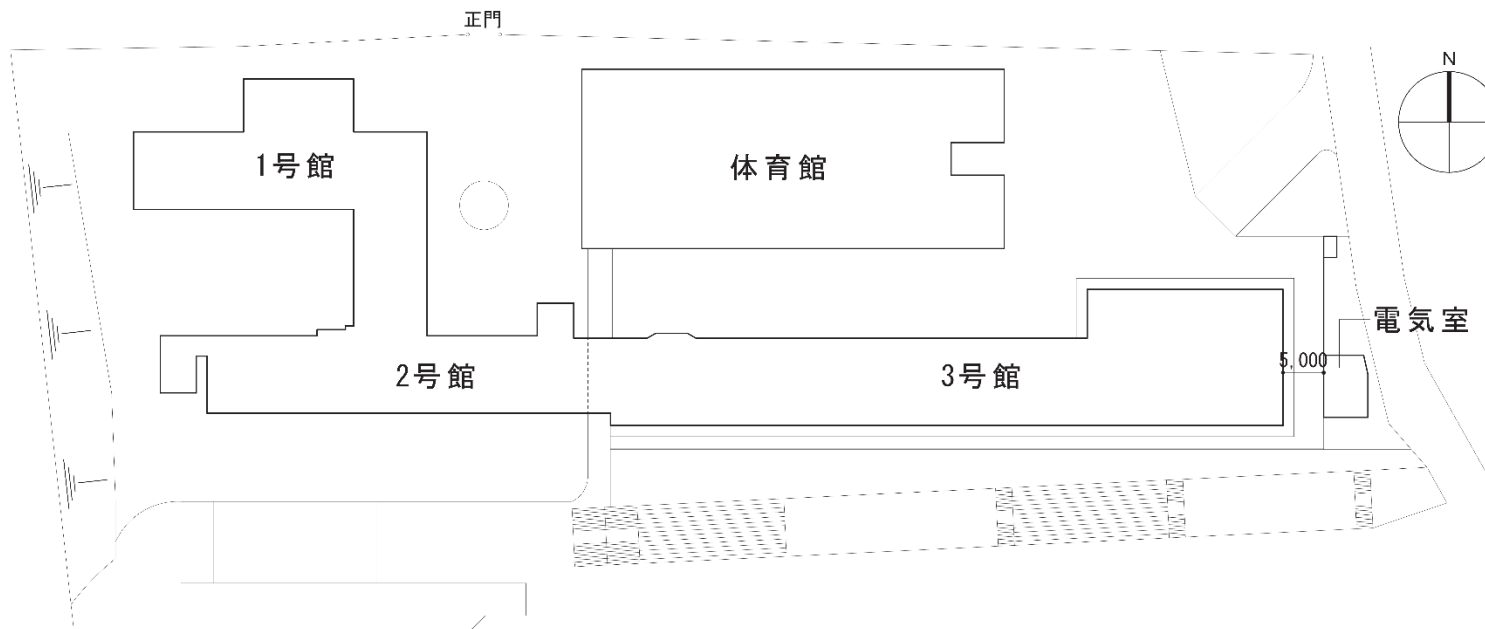

校庭

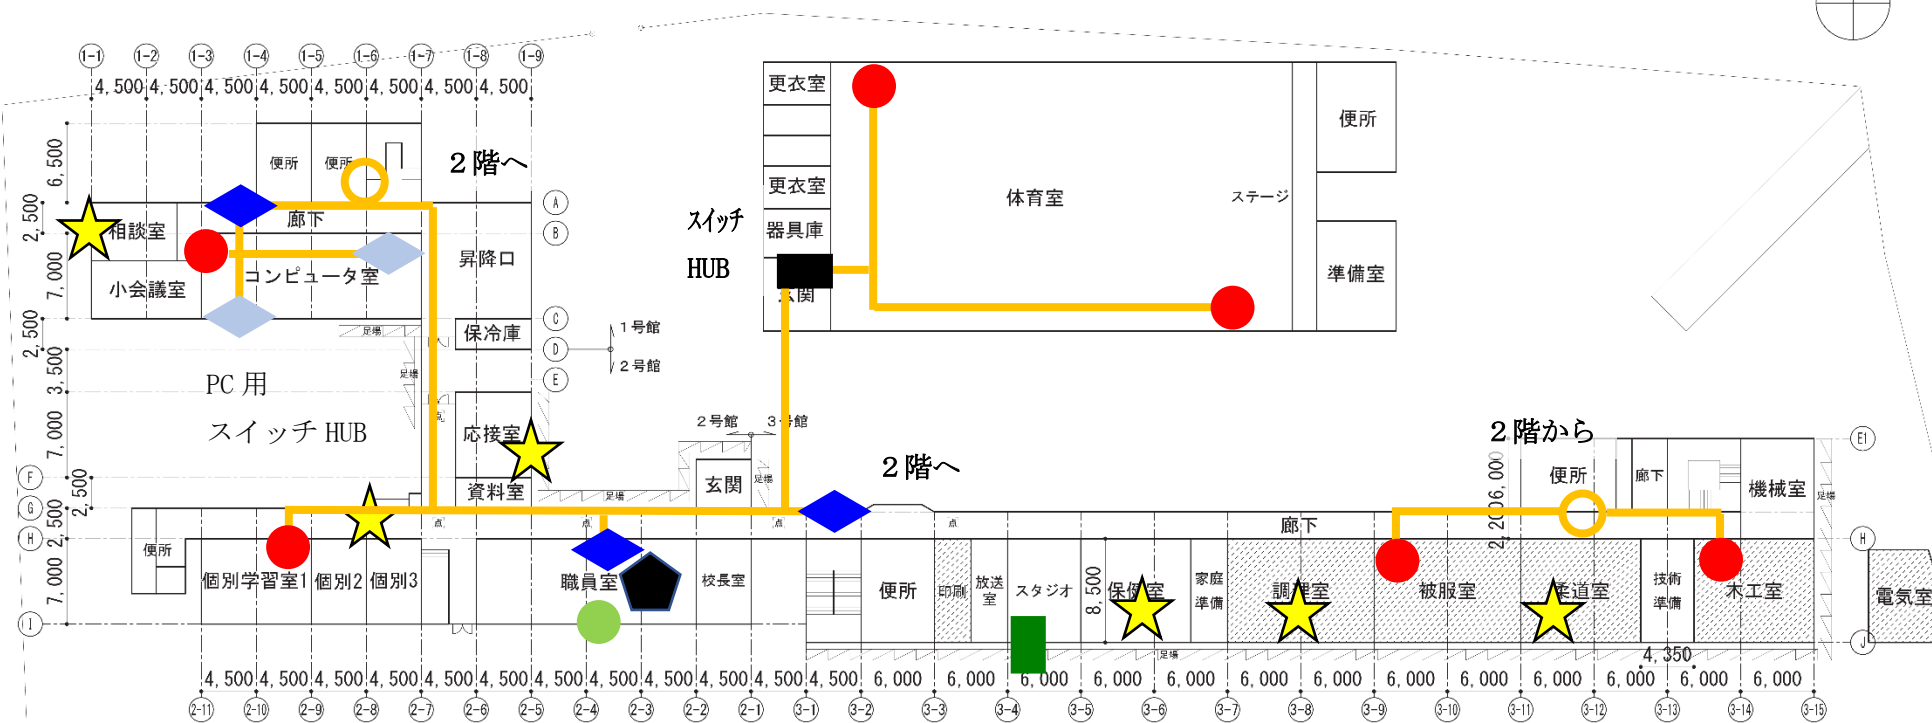





廊下天井仕上表


部位	仕上
天井	吸音石膏ボードt9.5

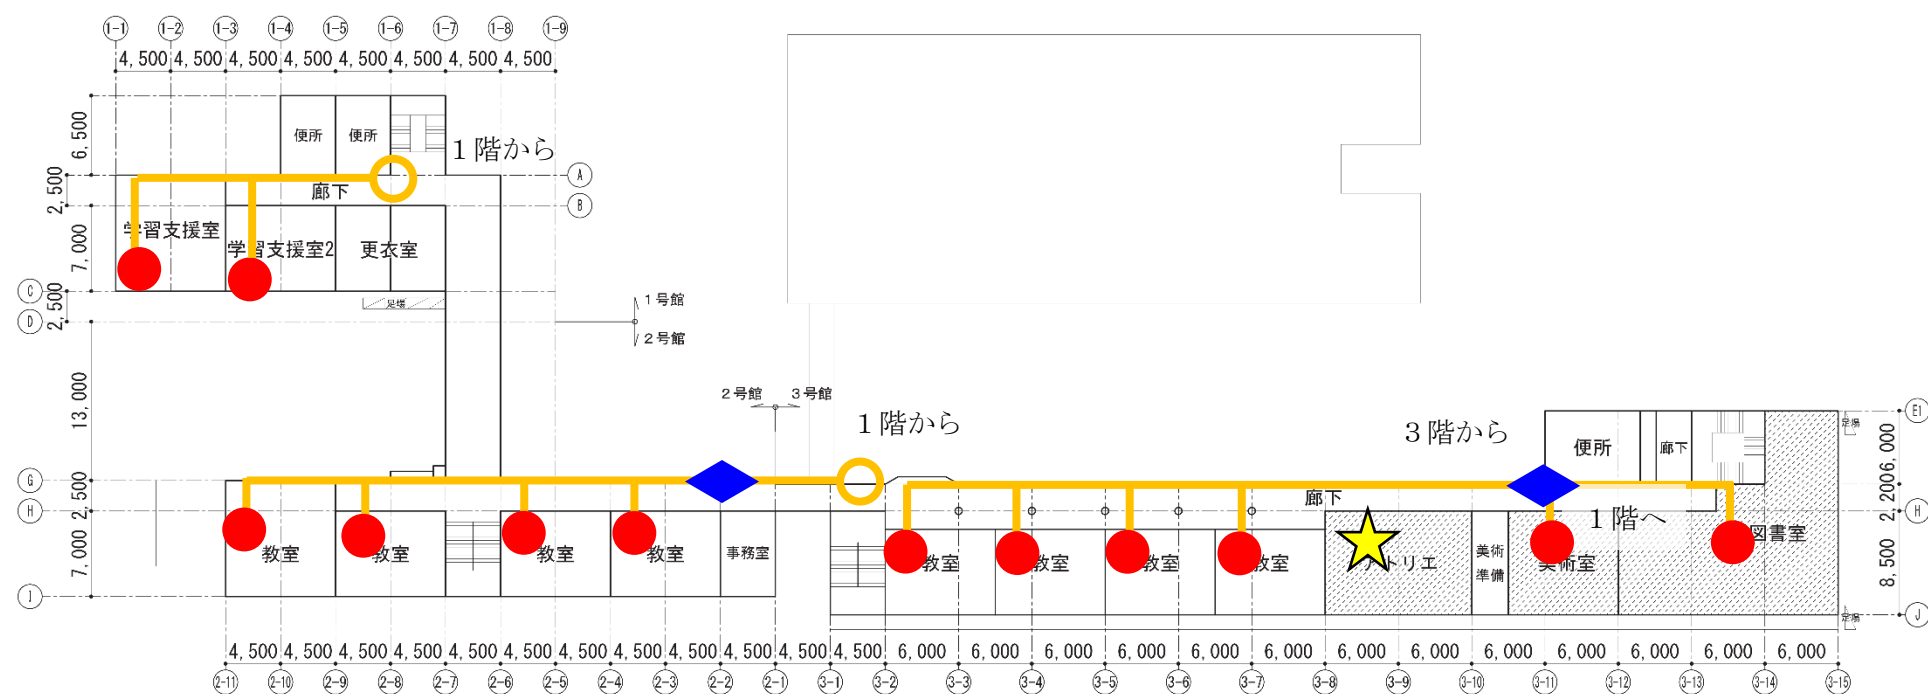


- ★ 新規敷設 AP
- 新設情報コンセント
- 既設 AP
- ◆ 既設 L2 スイッチ
- 可搬式 AP
- ONU

- 凡例
- 工事対象室
 - 外部足場
 - 天井点検口450角(廊下)

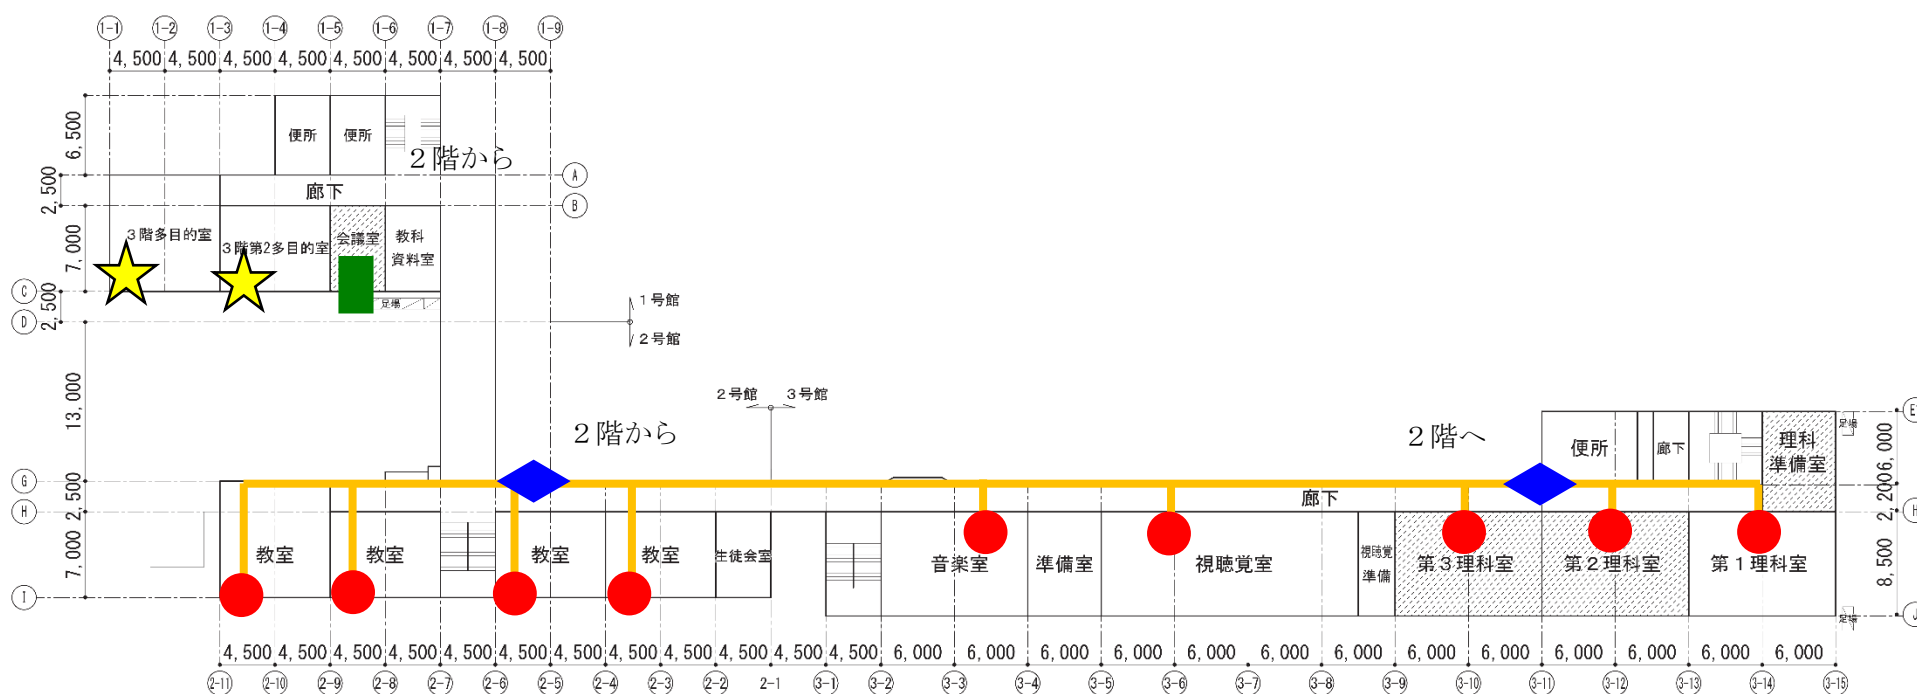

 工事対象室
 足場 外部足場
 点 天井点検口450角(廊下)



 工事対象室
 足場
 天井点検口450角(廊下)