



建物概要

建物名称	大磯町立国府中学校
所在地	中郡大磯町月京40番1号
主要用途	中学校
敷地面積	32,061㎡
床面積	A棟3,201㎡ B棟2,009㎡
規模・構造	鉄筋コンクリート造、地上3階建て
工事概要表	特別教室等空調設備改修に係わる建築改修工事 電気設備改修工事、機械設備改修工事

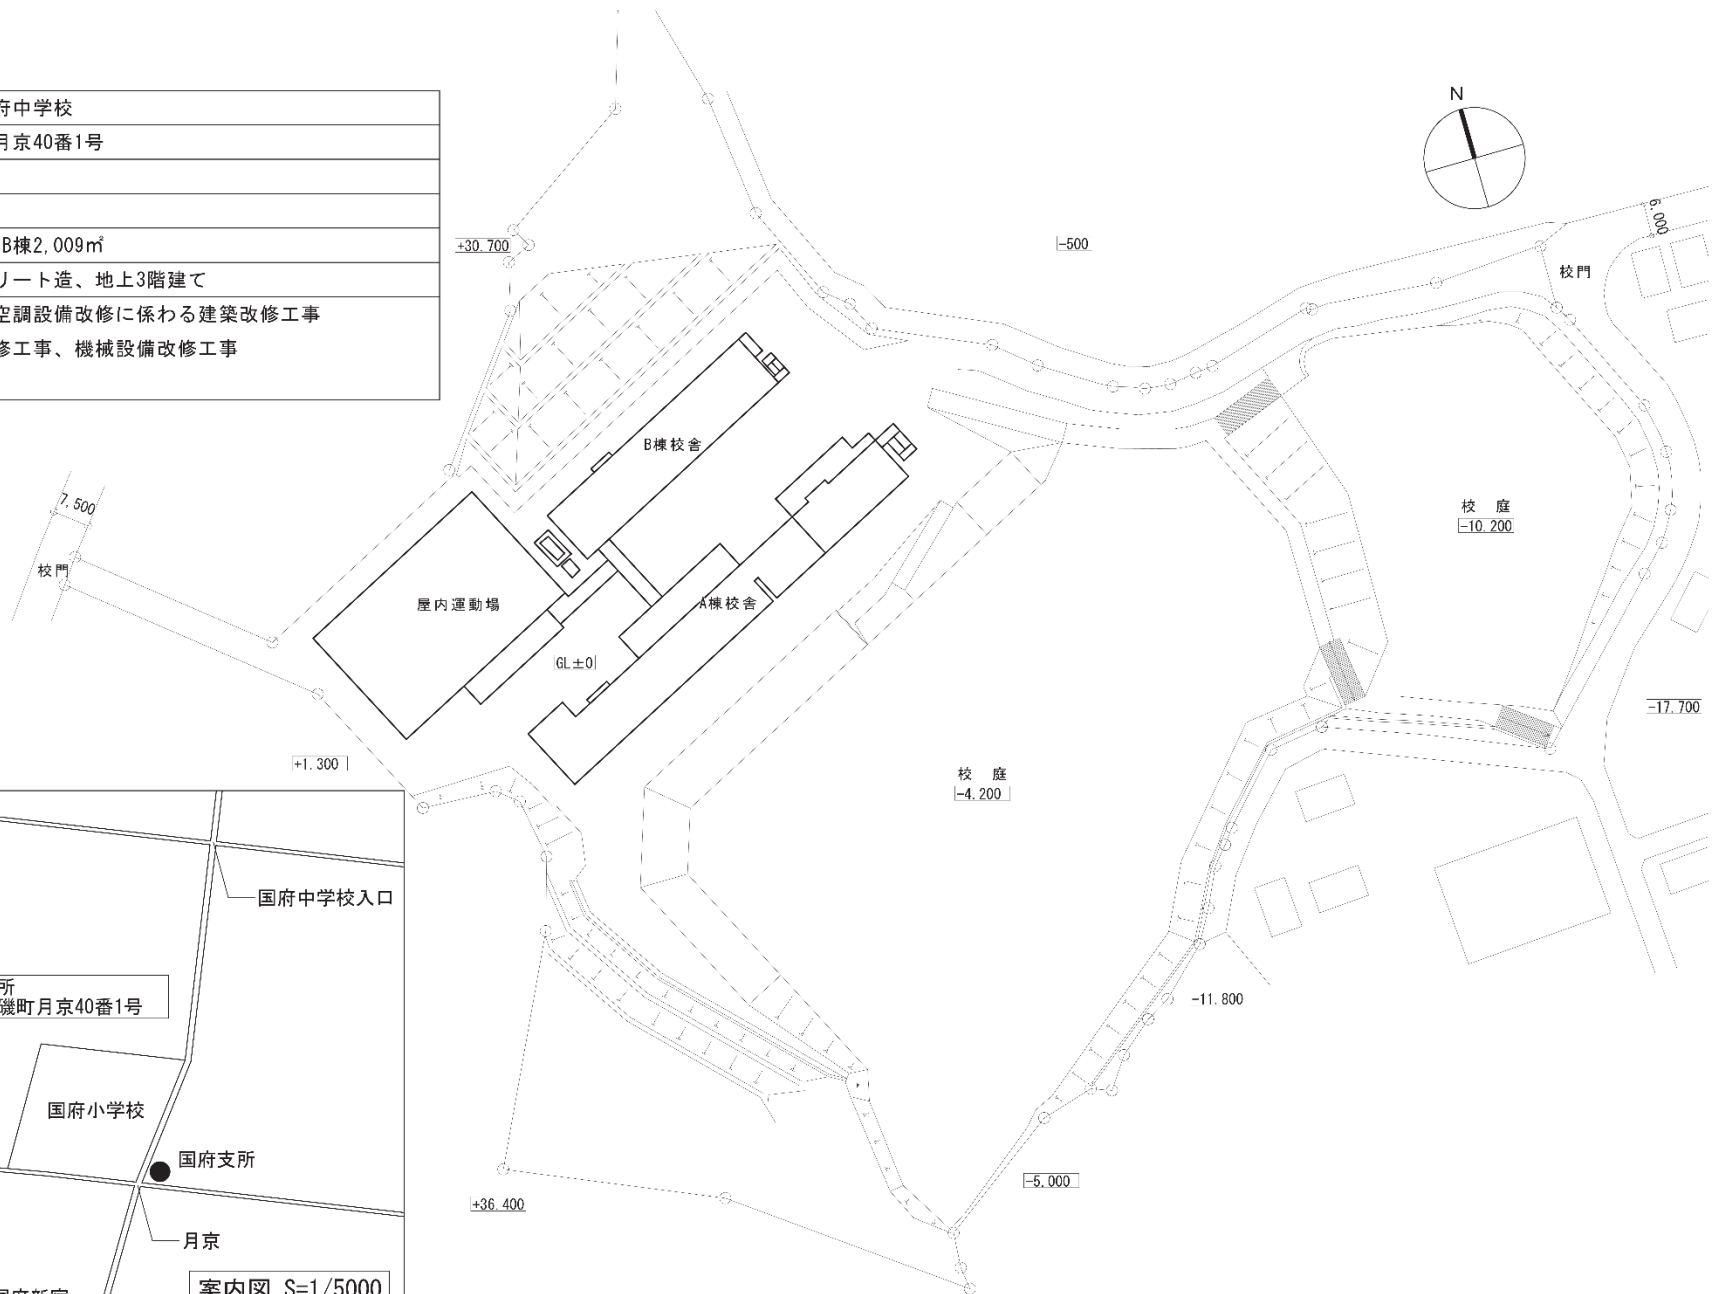

- ★ 新規敷設 AP    ■ 新設情報コンセント
- 既設 AP    ◆ 既設 L2 スイッチ
- 可搬式 AP    黒五边形 ONU

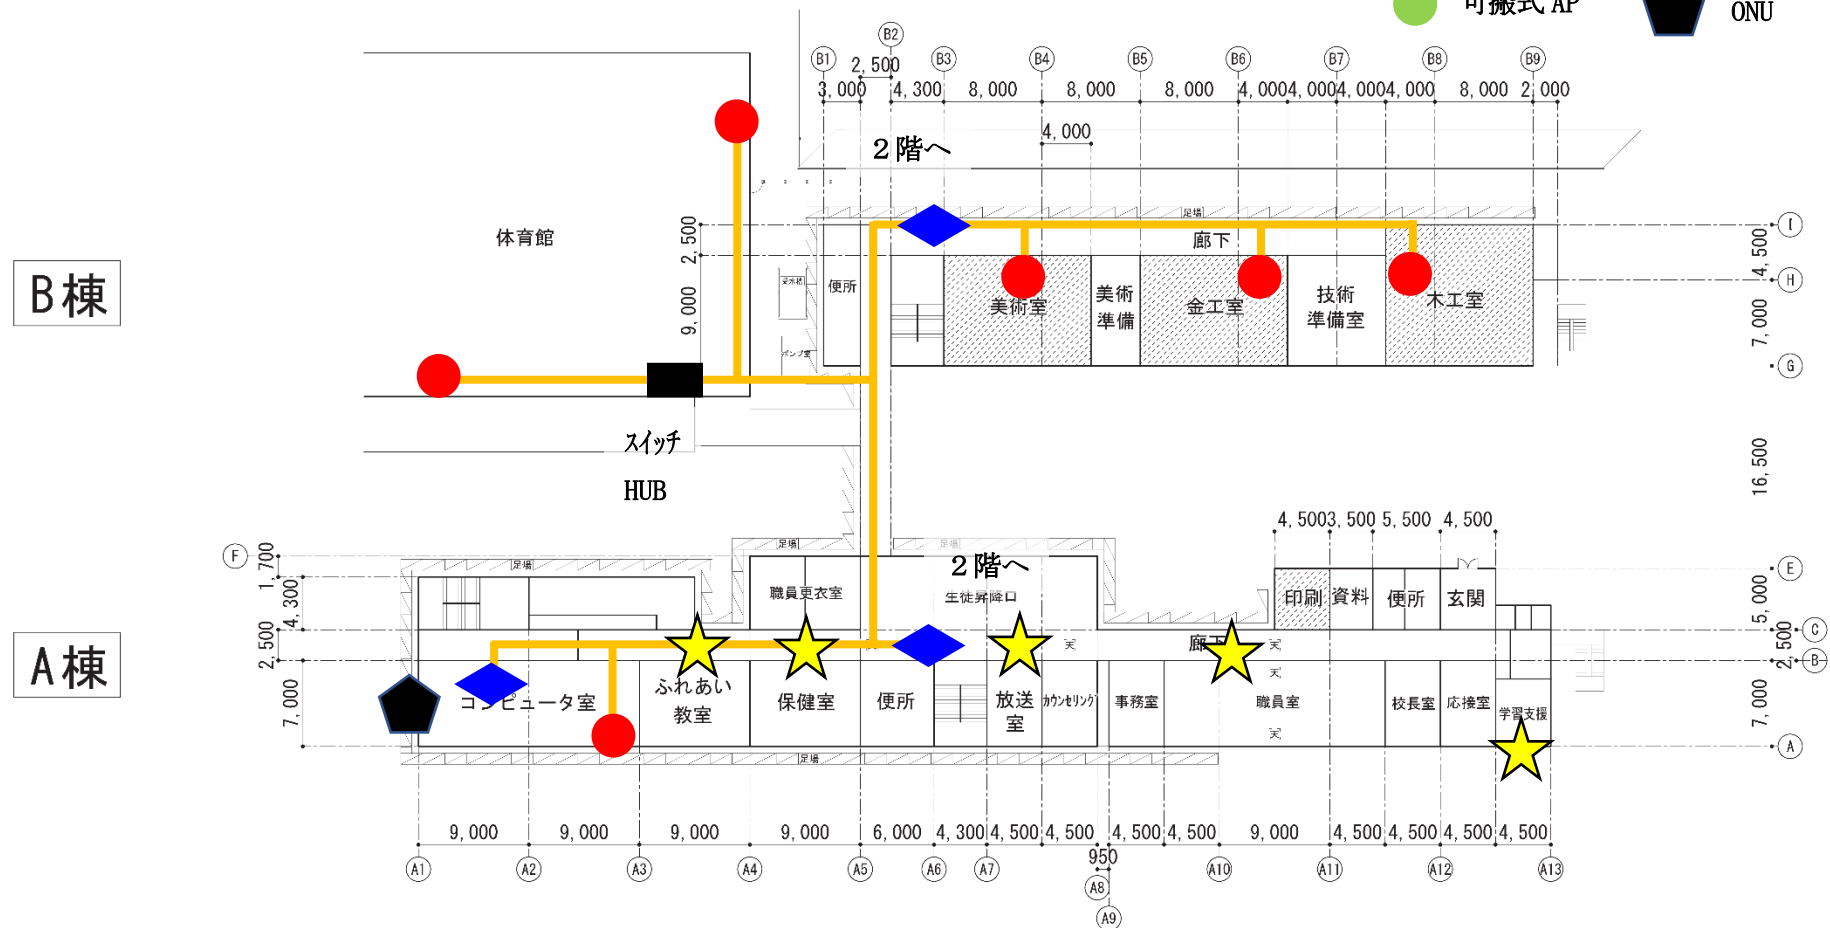

職員室、廊下天井仕上表

部位	仕 上
天井	化粧石膏ボード(下地石膏ボードt9.5)

凡例

は石綿含有材料(レベル3)を示す。撤去する場合は適切な撤去処分を施す。

※職員室、廊下の点検口設置に関しては周囲のボード必要最低限を撤去し、同材にて改修する。

凡例

工事対象室
外部足場
天井材撤去新設

B棟

A棟

