



平面図

S=1:500

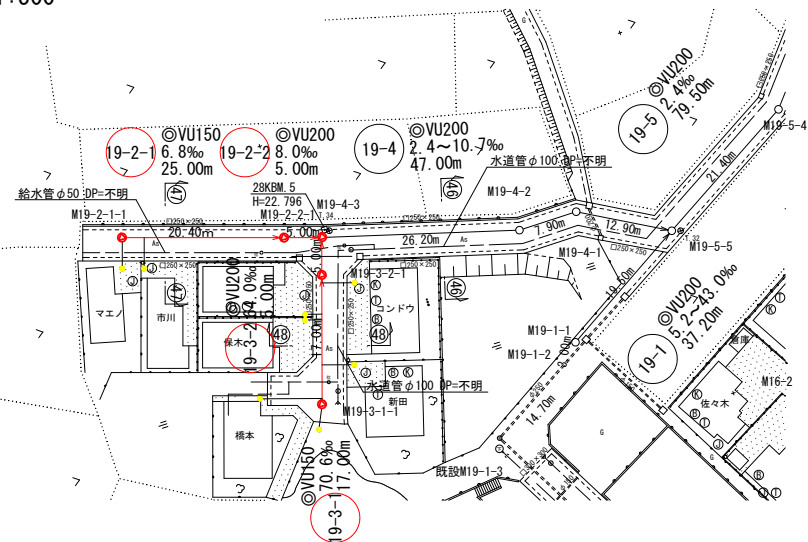




横断図

S=1:100

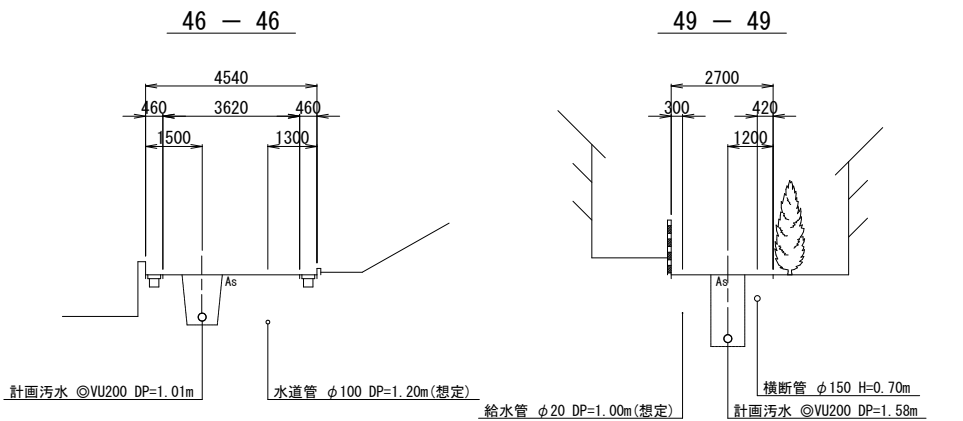


縦断面図

H=1:500  
V=1:100

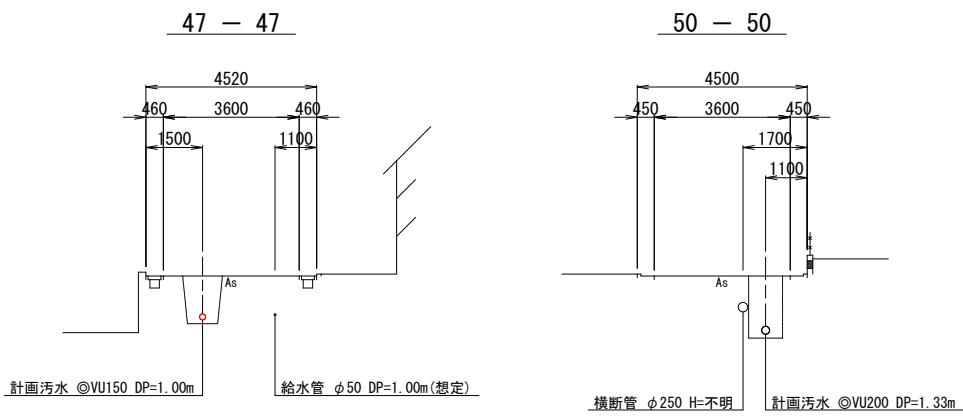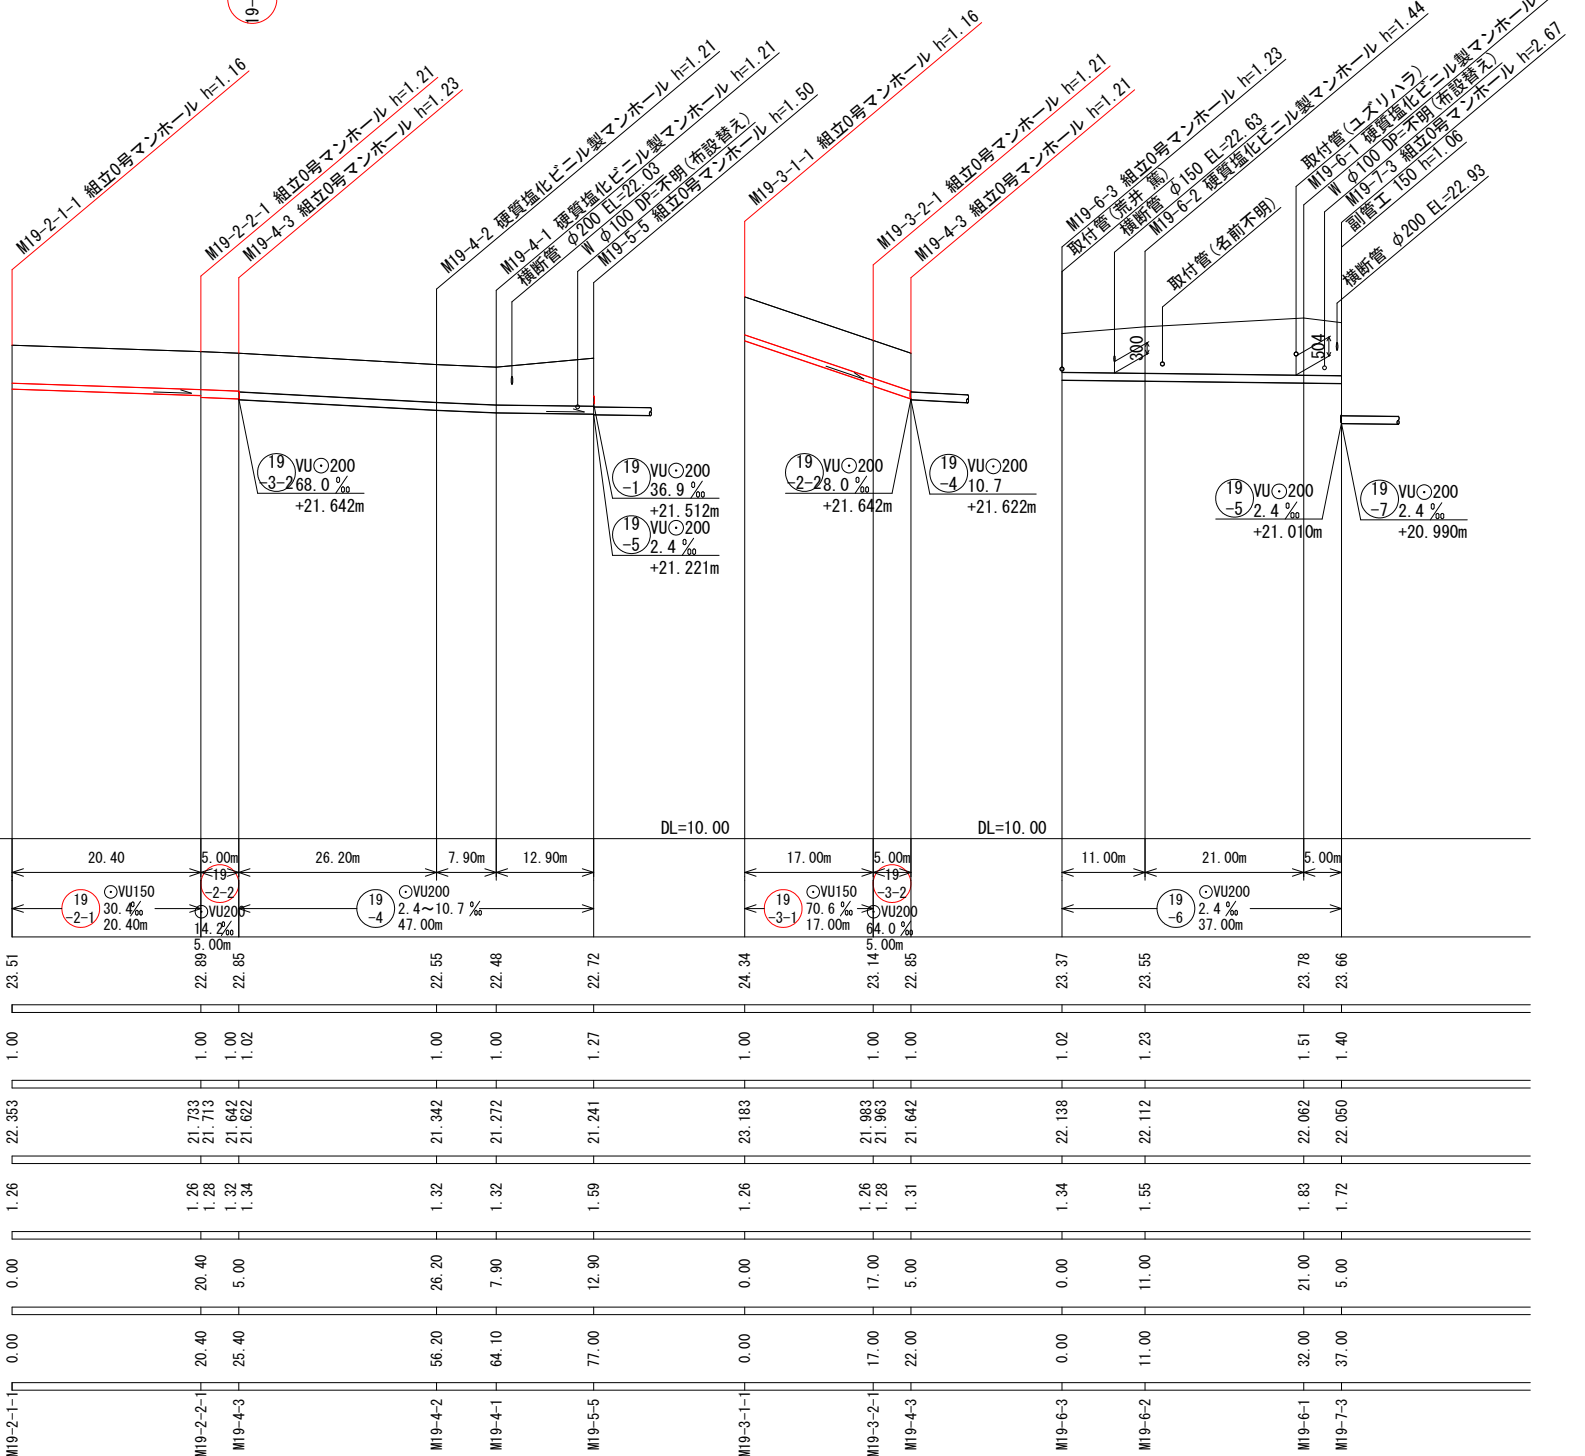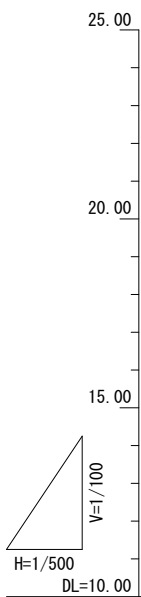


48 - 48

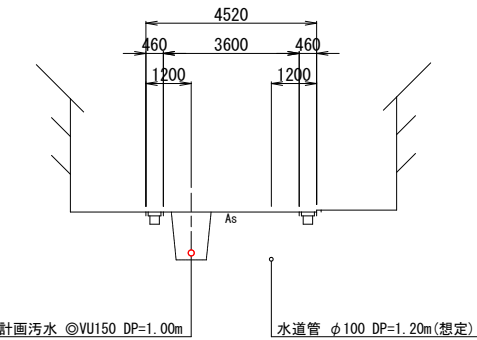

案内図

S=1:5000

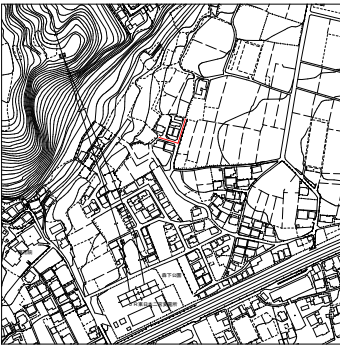

凡 例	
計画污水管	→
計画雨水管	→
既設污水管	→
既設雨水管	→
水道管	→
電力ケーブル	→
組立4号マンホール	④
組立3号マンホール	⊗
組立2号マンホール	⊙
組立1号マンホール	●
組立0号マンホール	⊕
塩ビマンホール	●

工 事 名	污水枝管整備工事 (その3-5)
処理区分名	大 磯 38 処 理 分 区
施工位置	大磯町 国府新宿 地内
図 面 名	平面図・縦断面図・横断図
縮 尺	図 示 図面番号 1 1
神 奈 川 県 中 郡 大 磯 町 役 場	