


位置図

S=1:2,500

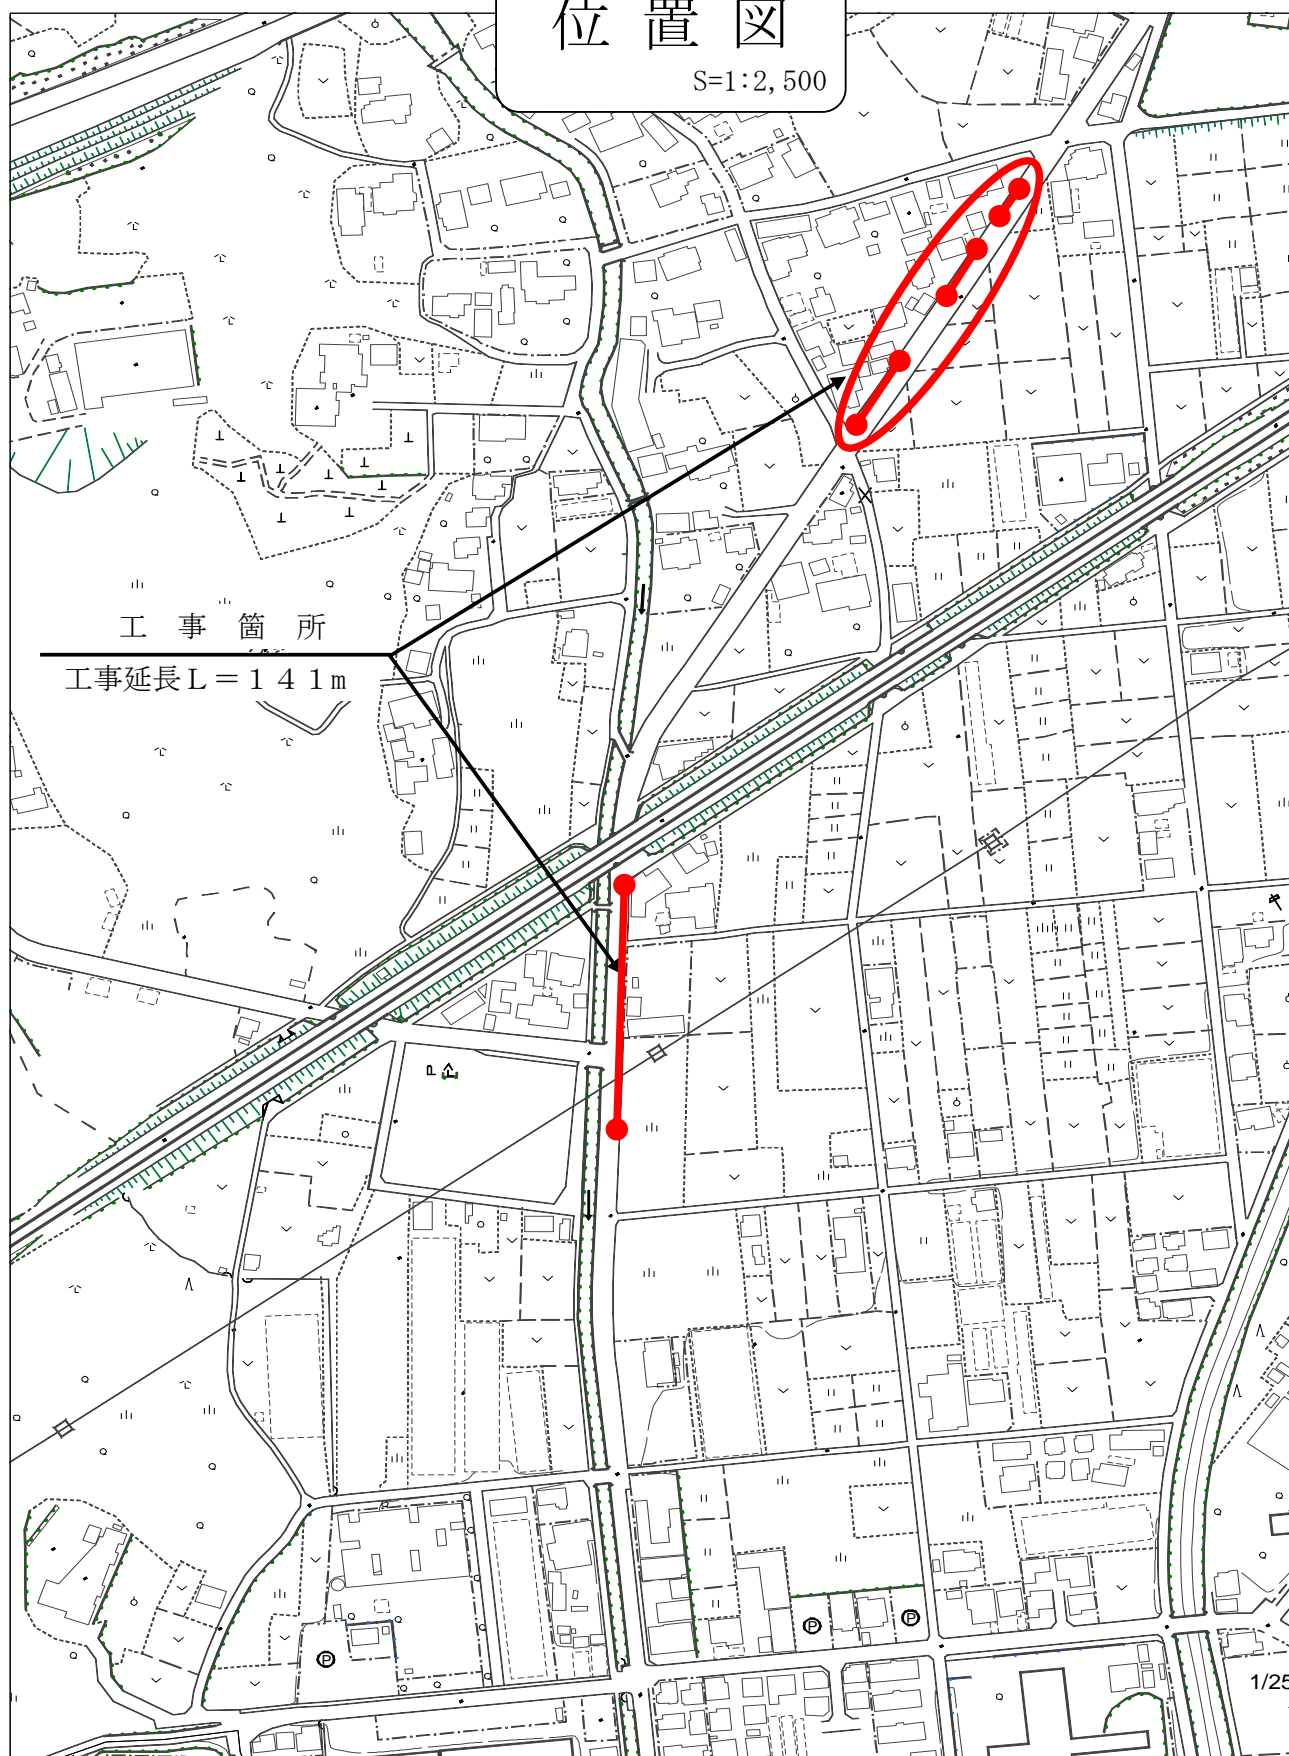

工事名	汚水枝管整備工事（その1－3）
工事場所	大磯町 生沢 地内