


位置図

S=1:2,500

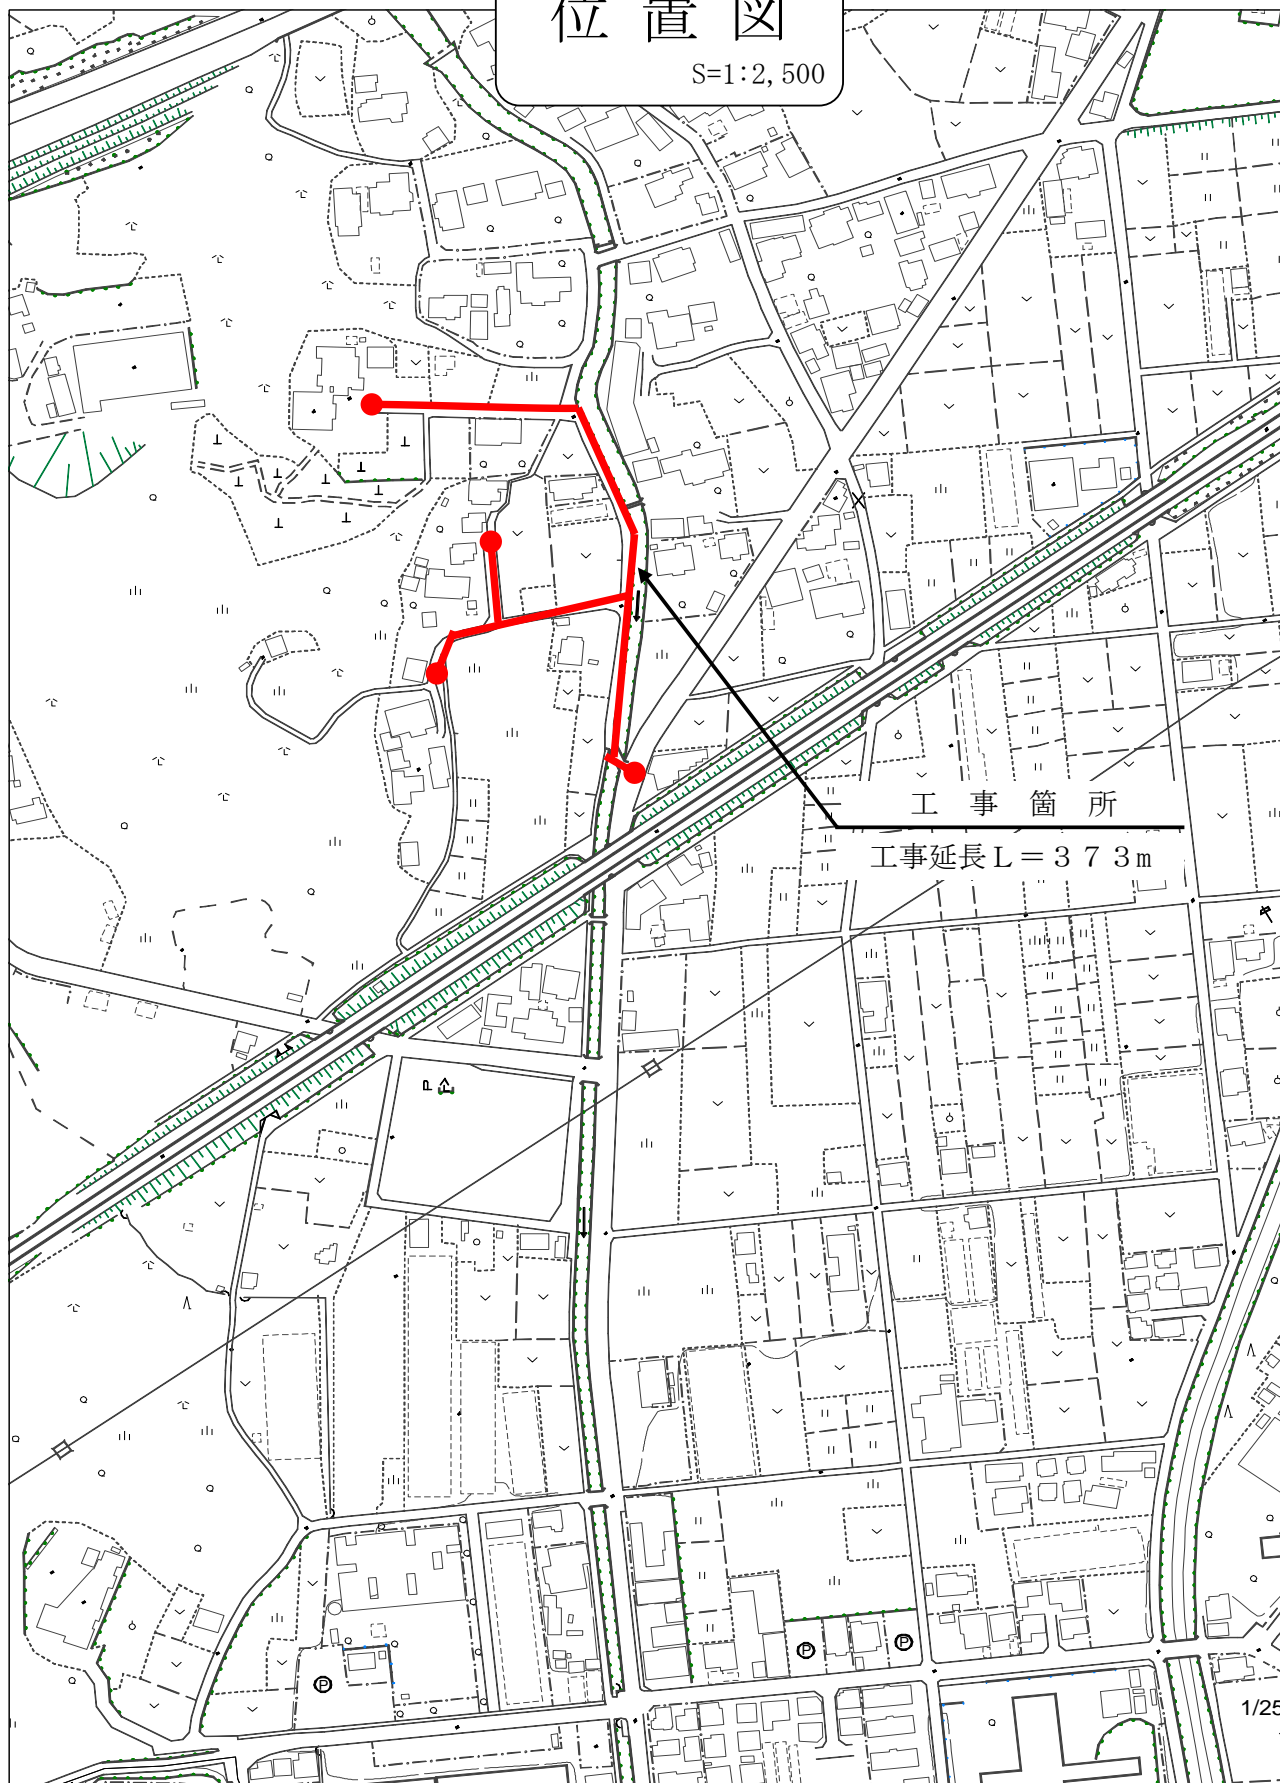

工事箇所

工事延長L=373m

1/25

工事名	汚水枝管整備工事（その1～4）
工事場所	大磯町 生沢 地内