


位置図

S=1:2500

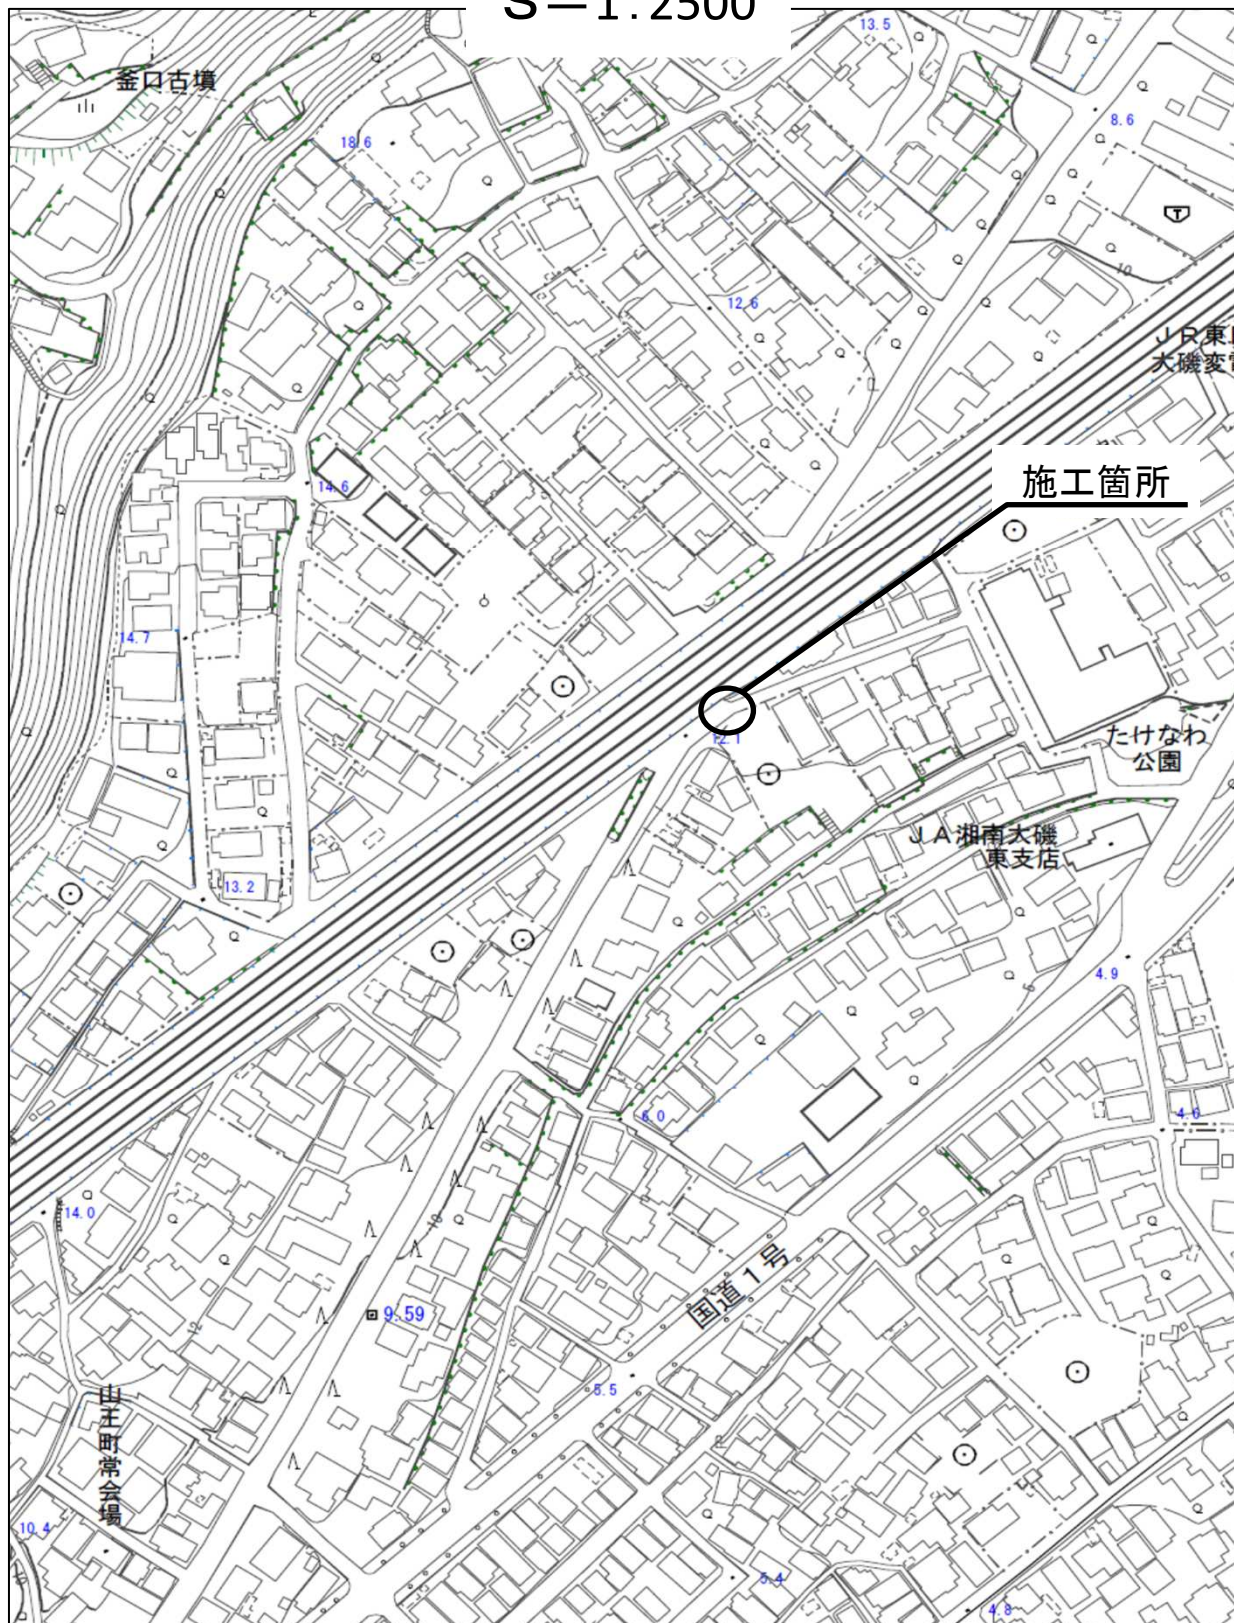

工事名	竹縄架道橋排水ポンプ設備更新工事
工事箇所	大磯町 大磯 地内