



大磯運動公園施設平面図

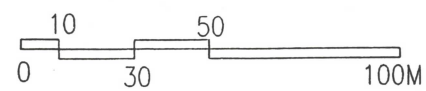

S=1:1,000

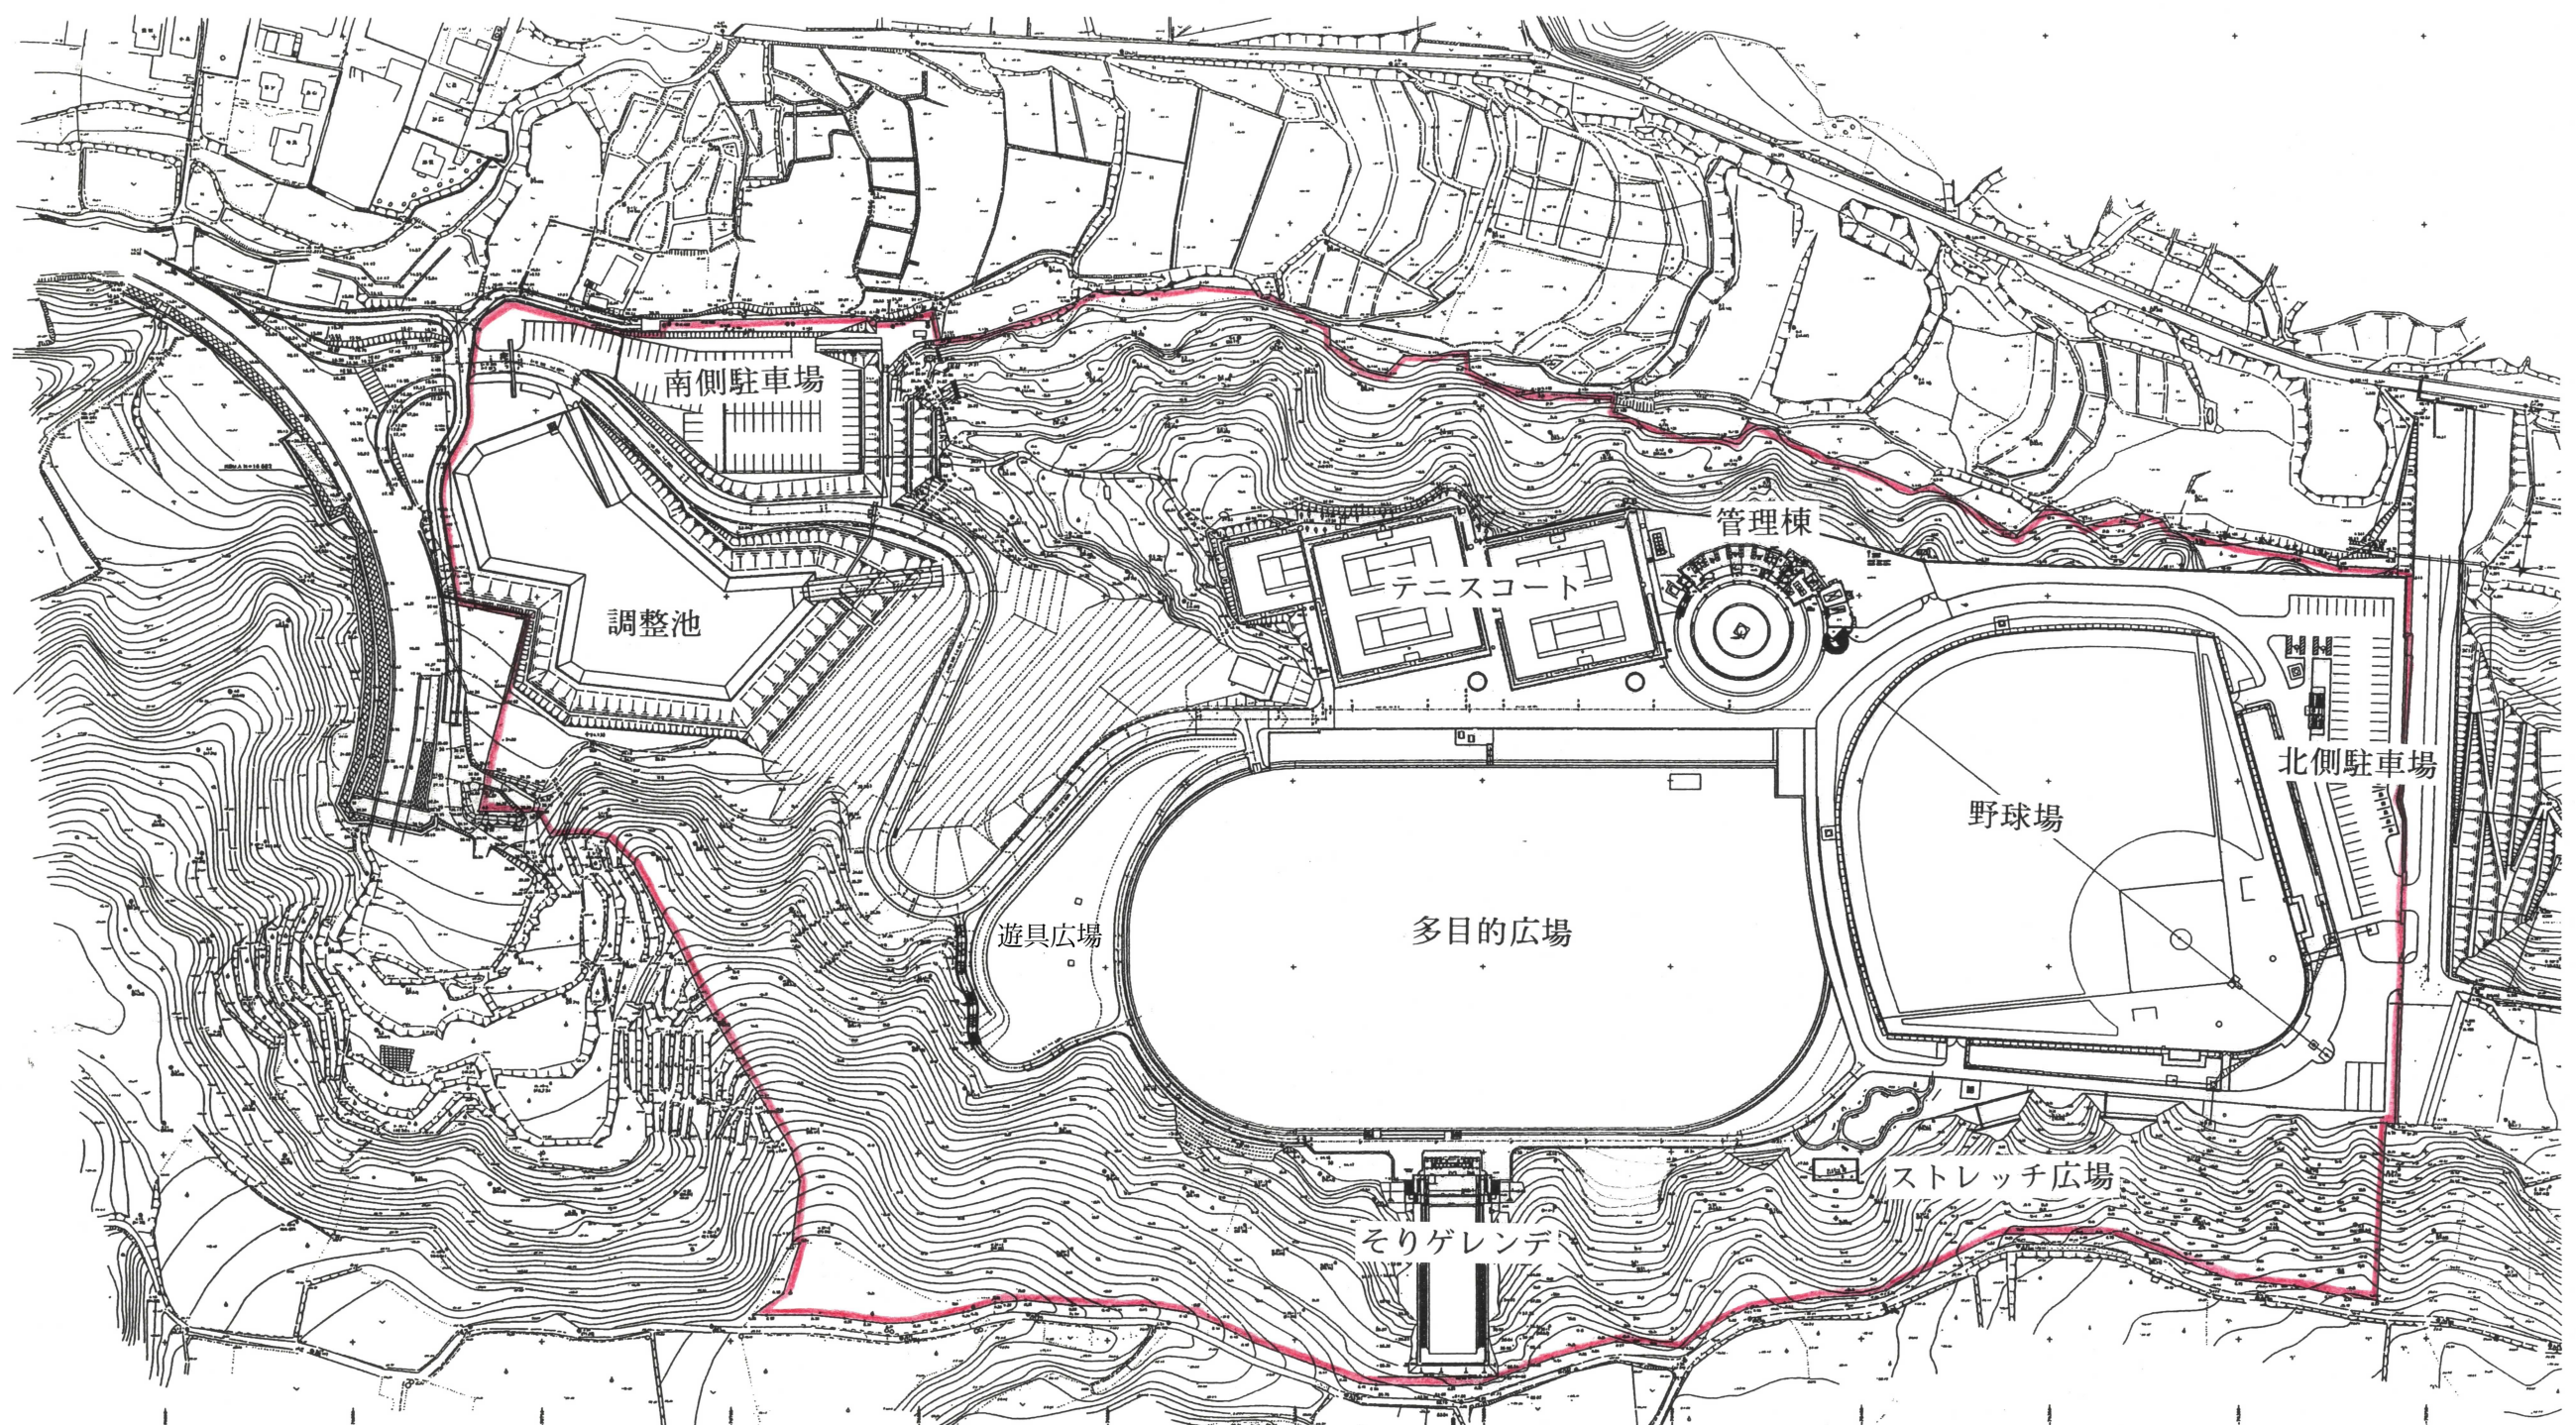

名称		大磯運動公園							
主 要 公 園 施 設 の 概 要									
区分 (施設名)	番号	種 別	規 模 数 量	施 設 内 容 等	区分 (施設名)	番号	種 別	規 模 数 量	施 設 内 容 等
公園施設	1	ベンチ	3.0基	L =1830	公園施設	25	防球ネット	68.0m	
	2	円形ベンチ	2.0基	Φ5000		26	転落防止柵	328.0m	H=1.1m
	3	ベンチ	5組	座部P E フロー成形品・天板付		27	転落防止柵	6.5m	H=1.1m
	4	野外卓	2.0基			28	メッシュフェンス	339.4m	H=2.0m
	5	木製デッキ	1.0ヶ所			29	メッシュフェンス	37.5m	H=1.1m
	6	縁台	2.0基	□1480		30	メッシュフェンス	38.0m	H=1.1m
	7	車止め	3.0基	H=700 埋込式		31	転落防止柵	85.7m	H=1.1m
	8	車止め	3.0基	H=700		32	ネットフェンス	25.2m	H=1.8m
	9	水飲場	3.0ヶ所			33	ネットフェンス	145.9m	H=2.5m
	10	照明灯	4.0基	(野球場)		34	ネットフェンス	145.9m	H=2.5m
	11	公園灯	6.0基	(常夜灯)N H T 150W		35	ネットフェンス	55.3m	H=2.5m
	12	公園灯	3.0基	(限夜灯)N H T 150W		36	ネットフェンス	18.8m	H=1.0m
	13	駐車場灯	2.0基	(常夜灯)N H T 150W		37	防風ネット	147.9m	H=1.8m
	14	駐車場灯	3.0基	(限夜灯)N H T 150W		38	防風ネット	147.9m	H=1.8m
	15	公園灯	4.0基	2灯用 N H T 150W		39	防風ネット	57.2m	H=1.8m
	16	公園灯	3.0基	1灯用 N H T 150W		40	ネットフェンス	15.0m	H=1.8m
	17	ブラケットライト	13.0基	F D L 13W×1		41	メッシュフェンス	116.0m	H=1.2m
	18	照明灯	22.0基	(テニスコート)		42	メッシュフェンス	20.0m	H=1.2m
	19	公園灯	5.0基	(常夜灯)N H T 150W		43	メッシュフェンス	39.4m	H=0.8m
	20	公園灯	5.0基	(限夜灯)N H T 150W		44	メッシュフェンス	39.4m	H=0.8m
	21	公園灯	7.0基	(常夜灯)N H T 150W		45	メッシュフェンス	301.0m	H=1.8m
	22	公園灯	6.0基	(限夜灯)N H T 150W		46	メッシュフェンス	66.0m	H=1.8m
	23	駐車場灯	3.0基	(常夜灯)N H T 150W		47	ネットフェンス	15.0m	H=1.8m
	24	駐車場灯	4.0基	(限夜灯)N H T 150W		48	メッシュフェンス	186.0m	H=1.2m

※防風ネットは、平成30年台風24号により損壊、撤去

名称		大磯運動公園							
主 要 公 園 施 設 の 概 要									
区分 (施設名)	番号	種 別	規 模 数 量	施 設 内 容 等	区分 (施設名)	番号	種 別	規 模 数 量	施 設 内 容 等
公園施設	49	メッシュフェンス	85.0m	H=1.2m	公園施設	73	P C擁壁	53.5m	H=1.75 B-1(フェンスH=2.0付)
	50	転落防止柵	17.8m	H=1.1m		74	P C擁壁	15.5m	H=1.75 B-2(フェンスH=2.0付)
	51	転落防止柵	42.2m	H=0.9m		75	P C擁壁	15.5m	H=1.75 B-2(フェンスH=2.0付)
	52	転落防止柵	18.5m			76	P C擁壁	34.6m	H=1.5 A(バックネット付)
	53	転落防止柵	17.0m			77	L 型擁壁	50.1m	
	54	転落防止柵	20.8m			78	L 型擁壁	85.5m	
	55	鉄製門扉	2.0基	W=5.0m		79	コンクリート土留	51.5m	
	56	門扉	2.0基	W=2.0m		80	重力式擁壁	17.0m	
	57	門壁	2.0ヶ所			81	重力式擁壁	18.5m	
	58	門壁	2.0ヶ所			82	L 型擁壁	22.5m	
	59	門扉	3.0基	H=1.8m、W=1.0m		83	L 型擁壁	4.0m	
	60	両開き門扉	1.0基	H=1.8m、W=1.0m		84	L 型擁壁	18.5m	
	61	門扉	3.0基	H=2.0m、W=2.0m		85	L 型擁壁	14.5m	
	62	片開き門扉	1.0基	W=1.0m		86	貯水槽	1.0ヶ所	
	63	門扉	2.0ヶ所			87	間知ブロック積	34.5m	
	64	両開き門扉	1.0基	H=1.8m、W=3.0m		88	L 型擁壁	26.0m	
	65	ネットフェンス	1.0基			89	L 型擁壁	262.7m	
	66	片開き門扉	3.0基	H=1.8m、W=1.0m		90	間知ブロック積	63.7m	
	67	ベンチウォール	54.1m	W=0.45m		91	L 型擁壁	20.7m	
	68	2型擁壁	85.0m	転落防止柵(H=1.1)付		92	スロープ	1.0ヶ所	
	69	P C 擁壁	187.8m	H=1.75 A フェンス(H=2.0付)		93	屋外トイレ	1.0ヶ所	
	70	P C 擁壁	53.5m	H=1.75 B-1(フェンスH=2.0付)		94ー 1	コンビネーション遊具	1.0ヶ所	
	71	P C 擁壁	6.0m	H=1.75 B-1(フェンスH=2.0付)		94ー 2	ブランコ	2 連	
	72	P C 擁壁	6.0m	H=1.75 B-1(フェンスH=2.0付)		94ー 3	ふわふわドーム	1.0基	

※94ー 3 は、令和 6 年度に設置

名称		大磯運動公園							
主 要 公 園 施 設 の 概 要									
区分 (施設名)	番号	種 別	規 模 数 量	施 設 内 容 等	区分 (施設名)	番号	種 別	規 模 数 量	施 設 内 容 等
公園施設	94ー4	回転系遊具	1.0基		公園施設	118	地先境界ブロック	51.0m	W=0.12
	95	門扉	2.0基	H=1.2m		119	地先境界ブロック	19.0m	W=0.12
	96	歩車道ブロック	218.0m	W=0.15		120	地先境界ブロック	43.0m	W=0.12
	97	歩車道ブロック	162.0m	W=0.15		121	玉石縁石	17.0m	
	98	歩車道ブロック	41.5m	W=0.15		122	玉石縁石	38.5m	
	99	歩車道ブロック	64.0m	W=0.15		123	玉石縁石	15.0m	
	100	歩車道ブロック	102.0m	W=0.15		124	玉石縁石	32.1m	
	101	歩車道ブロック	30.5m	W=0.15		125	玉石縁石	122.5m	
	102	歩車道ブロック	174.4m	W=0.15		126	玉石縁石	38.5m	
	103	歩車道ブロック	8.0m	W=0.15		127	玉石縁石	38.5m	
	104	歩車道ブロック	75.5m	W=0.15		128	地先境界ブロック	5.0m	W=0.12
	105	歩車道ブロック	60.0m	W=0.15		129	地先境界ブロック	5.0m	W=0.12
	106	歩車道ブロック	38.7m	W=0.15		130	階段	1.0ヶ所	W=3.0 L=32.5
	107	歩車道ブロック	46.5m	W=0.15		131	階段	1.0ヶ所	W=1.2 L=5.0
	108	歩車道ブロック	356.3m	W=0.15		132	木製階段	1.0ヶ所	W=1.5 L=49.0
	109	歩車道ブロック	475.0m	W=0.15		133	階段	1.0ヶ所	W=1.3 L=2.7
	110	歩車道ブロック	21.5m	W=0.15		134	木製階段	1.0ヶ所	W=1.5 L=13.0
	111	歩車道ブロック	13.5m	W=0.15		135	木製階段	1.0ヶ所	W=1.5 L=25.5
	112	歩車道ブロック	12.5m	W=0.15		136	階段	2.0ヶ所	W=2.0 L=1.6
	113	歩車道ブロック	94.5m	W=0.15		137	階段	1.0ヶ所	W=1.8 L=1.2
	114	地先境界ブロック	129.7m	W=0.12		138	階段	2.0ヶ所	W=1.0 L=31.1m
	115	地先境界ブロック	138.5m	W=0.12		139	階段	2.0ヶ所	W=2.0 L=4.0
	116	地先境界ブロック	32.5m	W=0.12		140	V型側溝	19.3m	W=0.5
	117	地先境界ブロック	108.2m	W=0.12		141	V型側溝	16.8m	W=0.5

※94ー4 は、令和6年度に設置

名称		大磯運動公園							
主 要 公 園 施 設 の 概 要									
区分 (施設名)	番号	種 別	規 模 数 量	施 設 内 容 等	区分 (施設名)	番号	種 別	規 模 数 量	施 設 内 容 等
公園施設	142	V型側溝	17.4m	W=0.5	公園施設	166	U形側溝	2.0m	U-0.24
	143	V型側溝	20.9m	W=0.5		167	U形側溝	5.8m	U-0.24
	144	V型側溝	17.0m	W=0.5		168	U形側溝	15.6m	U-0.24
	145	ゴム蓋付U形側溝	219.5m	U-0.24安全蓋付 片側浸透		169	U形側溝	4.6m	U-0.24
	146	ゴム蓋付U形側溝	52.0m	U-0.24安全蓋付 片側浸透		170	円形側溝	30.0m	φ0.25
	147	ゴム蓋付U形側溝	52.0m	U-0.24安全蓋付 片側浸透		171	U形側溝	21.0m	U-0.24
	148	グレーチング 蓋付U形側溝	2.0ヶ所	0.24×0.24 L=5.0m		172	U形側溝	13.0m	U-0.24
	149	U形側溝	29.0m	U-0.6		173	U形側溝	40.0m	U-0.24
	150	U形側溝	49.0m	U-0.3		174	U形側溝	20.5m	U-0.24
	151	少舗石側溝	43.4m			175	U形側溝	49.5m	U-0.24
	152	ゴム蓋付U形側溝	72.0m	P U-0.24 片面透水性ゴム蓋付		176	U形側溝	20.0m	U-0.24
	153	ゴム蓋付U形側溝	72.0m	P U-0.24 片面透水性ゴム蓋付		177	U形側溝	16.4m	U-0.24
	154	ゴム蓋付U形側溝	17.5m	P U-0.24 片面透水性ゴム蓋付		178	U形側溝	15.3m	U-0.24
	155	グレーチング 蓋付U形側溝	66.5m	U-0.24		179	U形側溝	8.5m	U-0.24
	156	グレーチング 蓋付U形側溝	134.5m	U-0.24		180	U形側溝	4.5m	U-0.24
	157	U形側溝	10.1m	U-0.24		181	U形側溝	54.0m	U-0.24
	158	U形側溝	35.0m	U-0.24		182	U形側溝	40.0m	U-0.24
	159	U形側溝	35.0m	U-0.24		183	U形側溝	4.5m	U-0.24
	160	U形側溝	10.1m	U-0.24		184	U形側溝	4.5m	U-0.24
	161	ボックスカルバート	483.0m			185	U形側溝	23.5m	U-0.24
	162	U形側溝	13.5m	U-0.24		186	U形側溝	5.0m	U-0.24
	163	U形側溝	1.0m	U-0.24		187	U形側溝	10.0m	U-0.24
	164	U形側溝	5.6m	U-0.24		188	U形側溝	21.0m	U-0.24
	165	U形側溝	9.5m	U-0.24		190	U形側溝	9.5m	U-0.24

名称		大磯運動公園							
主 要 公 園 施 設 の 概 要									
区分 (施設名)	番号	種 別	規 模 数 量	施 設 内 容 等	区分 (施設名)	番号	種 別	規 模 数 量	施 設 内 容 等
公園施設	191	U形側溝	4.5m	U-0.24	公園施設	215	横断側溝	1.0ヶ所	W=500
	192	U形側溝	36.5m	U-0.24		216	横断側溝	1.0ヶ所	W=500
	193	U形側溝	5.0m	U-0.24		217	横断側溝	1.0ヶ所	W=500
	194	U形側溝	5.0m	U-0.24		218	横断側溝	1.0ヶ所	W=500
	195	U形側溝	17.5m	U-0.24		219	横断側溝	1.0ヶ所	W=500
	196	U形側溝	12.0m	U-0.24		220	横断側溝	1.0ヶ所	W=500
	197	U形側溝	5.0m	U-0.24		221	横断側溝	1.0ヶ所	W=500
	198	U形側溝	6.0m	U-0.24		222	横断側溝	1.0ヶ所	W=500
	199	U形側溝	14.4m	U-0.24		223	石積	110.0m	本小松石
	200	U形側溝	9.0m	U-0.24		224	V形側溝柵	5.0基	
	201	U形側溝	5.5m	U-0.24		225	集水柵	48.0基	□450
	202	U形側溝	8.5m	U-0.24		226	集水柵	1.0基	U-0.6用
	203	レーシング 蓋付U形側溝	11.0m	U-0.30		227	集水柵	8.0基	□400
	204	レーシング 蓋付U形側溝	38.5m	U-0.30		228	集水柵	20.0基	H=600
	205	レーシング 蓋付U形側溝	31.8m	U-0.30		229	現場打側溝	11.0m	W=250
	206	レーシング 蓋付U形側溝	35.2m	U-0.30		230	集水柵	5.0基	H=800
	207	レーシング 蓋付U形側溝	23.0m	U-0.30		231	集水柵	2.0基	H=1000
	208	レーシング 蓋付U形側溝	21.5m	U-0.24		232	コンクリート舗装	327.8㎡	t=70
	209	レーシング 蓋付U形側溝	5.0m	U-0.24		233	コンクリート舗装	29.8㎡	t=150
	210	横断側溝	1.0ヶ所	W=500		234	コンクリート舗装	116.0㎡	t=70
	211	横断側溝	1.0ヶ所	W=500		235	コンクリート舗装	121.1㎡	t=150
	212	横断側溝	1.0ヶ所	W=500		236	ブロック舗装	1523.8㎡	
	213	横断側溝	1.0ヶ所	W=500		237	雨水柵	1.0基	Φ500
	214	横断側溝	1.0ヶ所	W=500		238	集水柵	1.0基	H=1250

名称		大磯運動公園							
主 要 公 園 施 設 の 概 要									
区分 (施設名)	番号	種 別	規 模 数 量	施 設 内 容 等	区分 (施設名)	番号	種 別	規 模 数 量	施 設 内 容 等
公園施設	239	グレーチング 蓋付 U 形側溝	11.0m	W=250	公園施設	263			
	240	集水桝	5.0基	U-240用 安全蓋付		264			
	241	集水桝	13.0基			265			
	242					266			
	243					267			
	244					268			
	245					269			
	246					270			
	247					271			
	248					272			
	249					273			
	250					274			
	251					275			
	252					276			
	253					277			
	254					278			
	255					279			
	256					280			
	257					281			
	258					282			
	259					283			
	260					284			
	261					285			
	262					286			