


# 大磯町下水道台帳図(汚水)

平成三十年二月作成



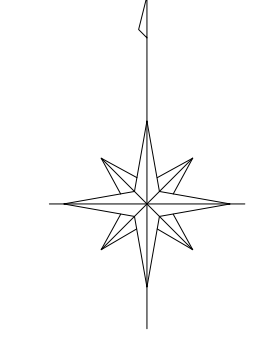


11-18	11-19	11-20
	11-24	11-25





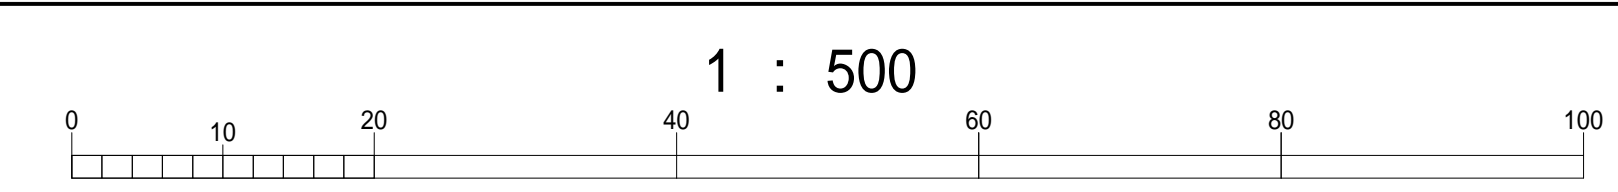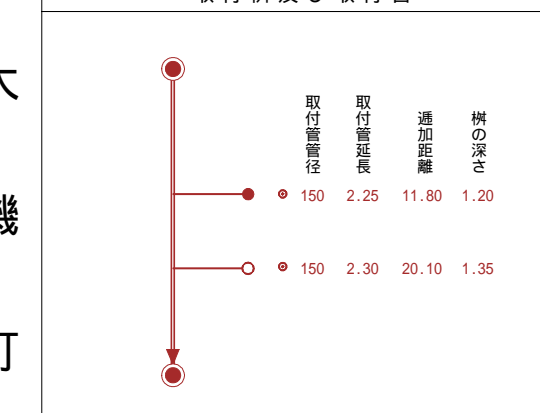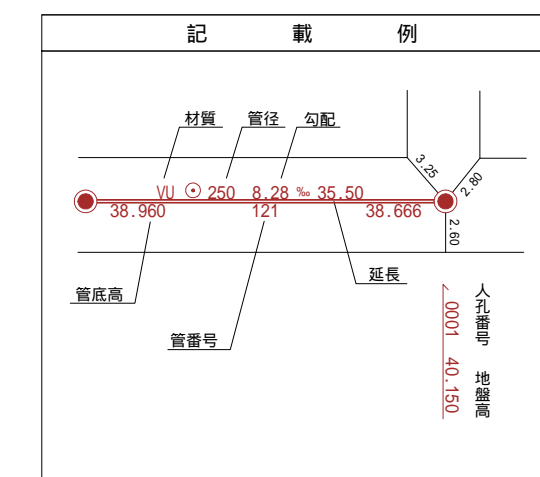

国際航業株式会社 謹製