



14-1

大磯町下水道台帳図(汚水)


平成三十年二月
作成

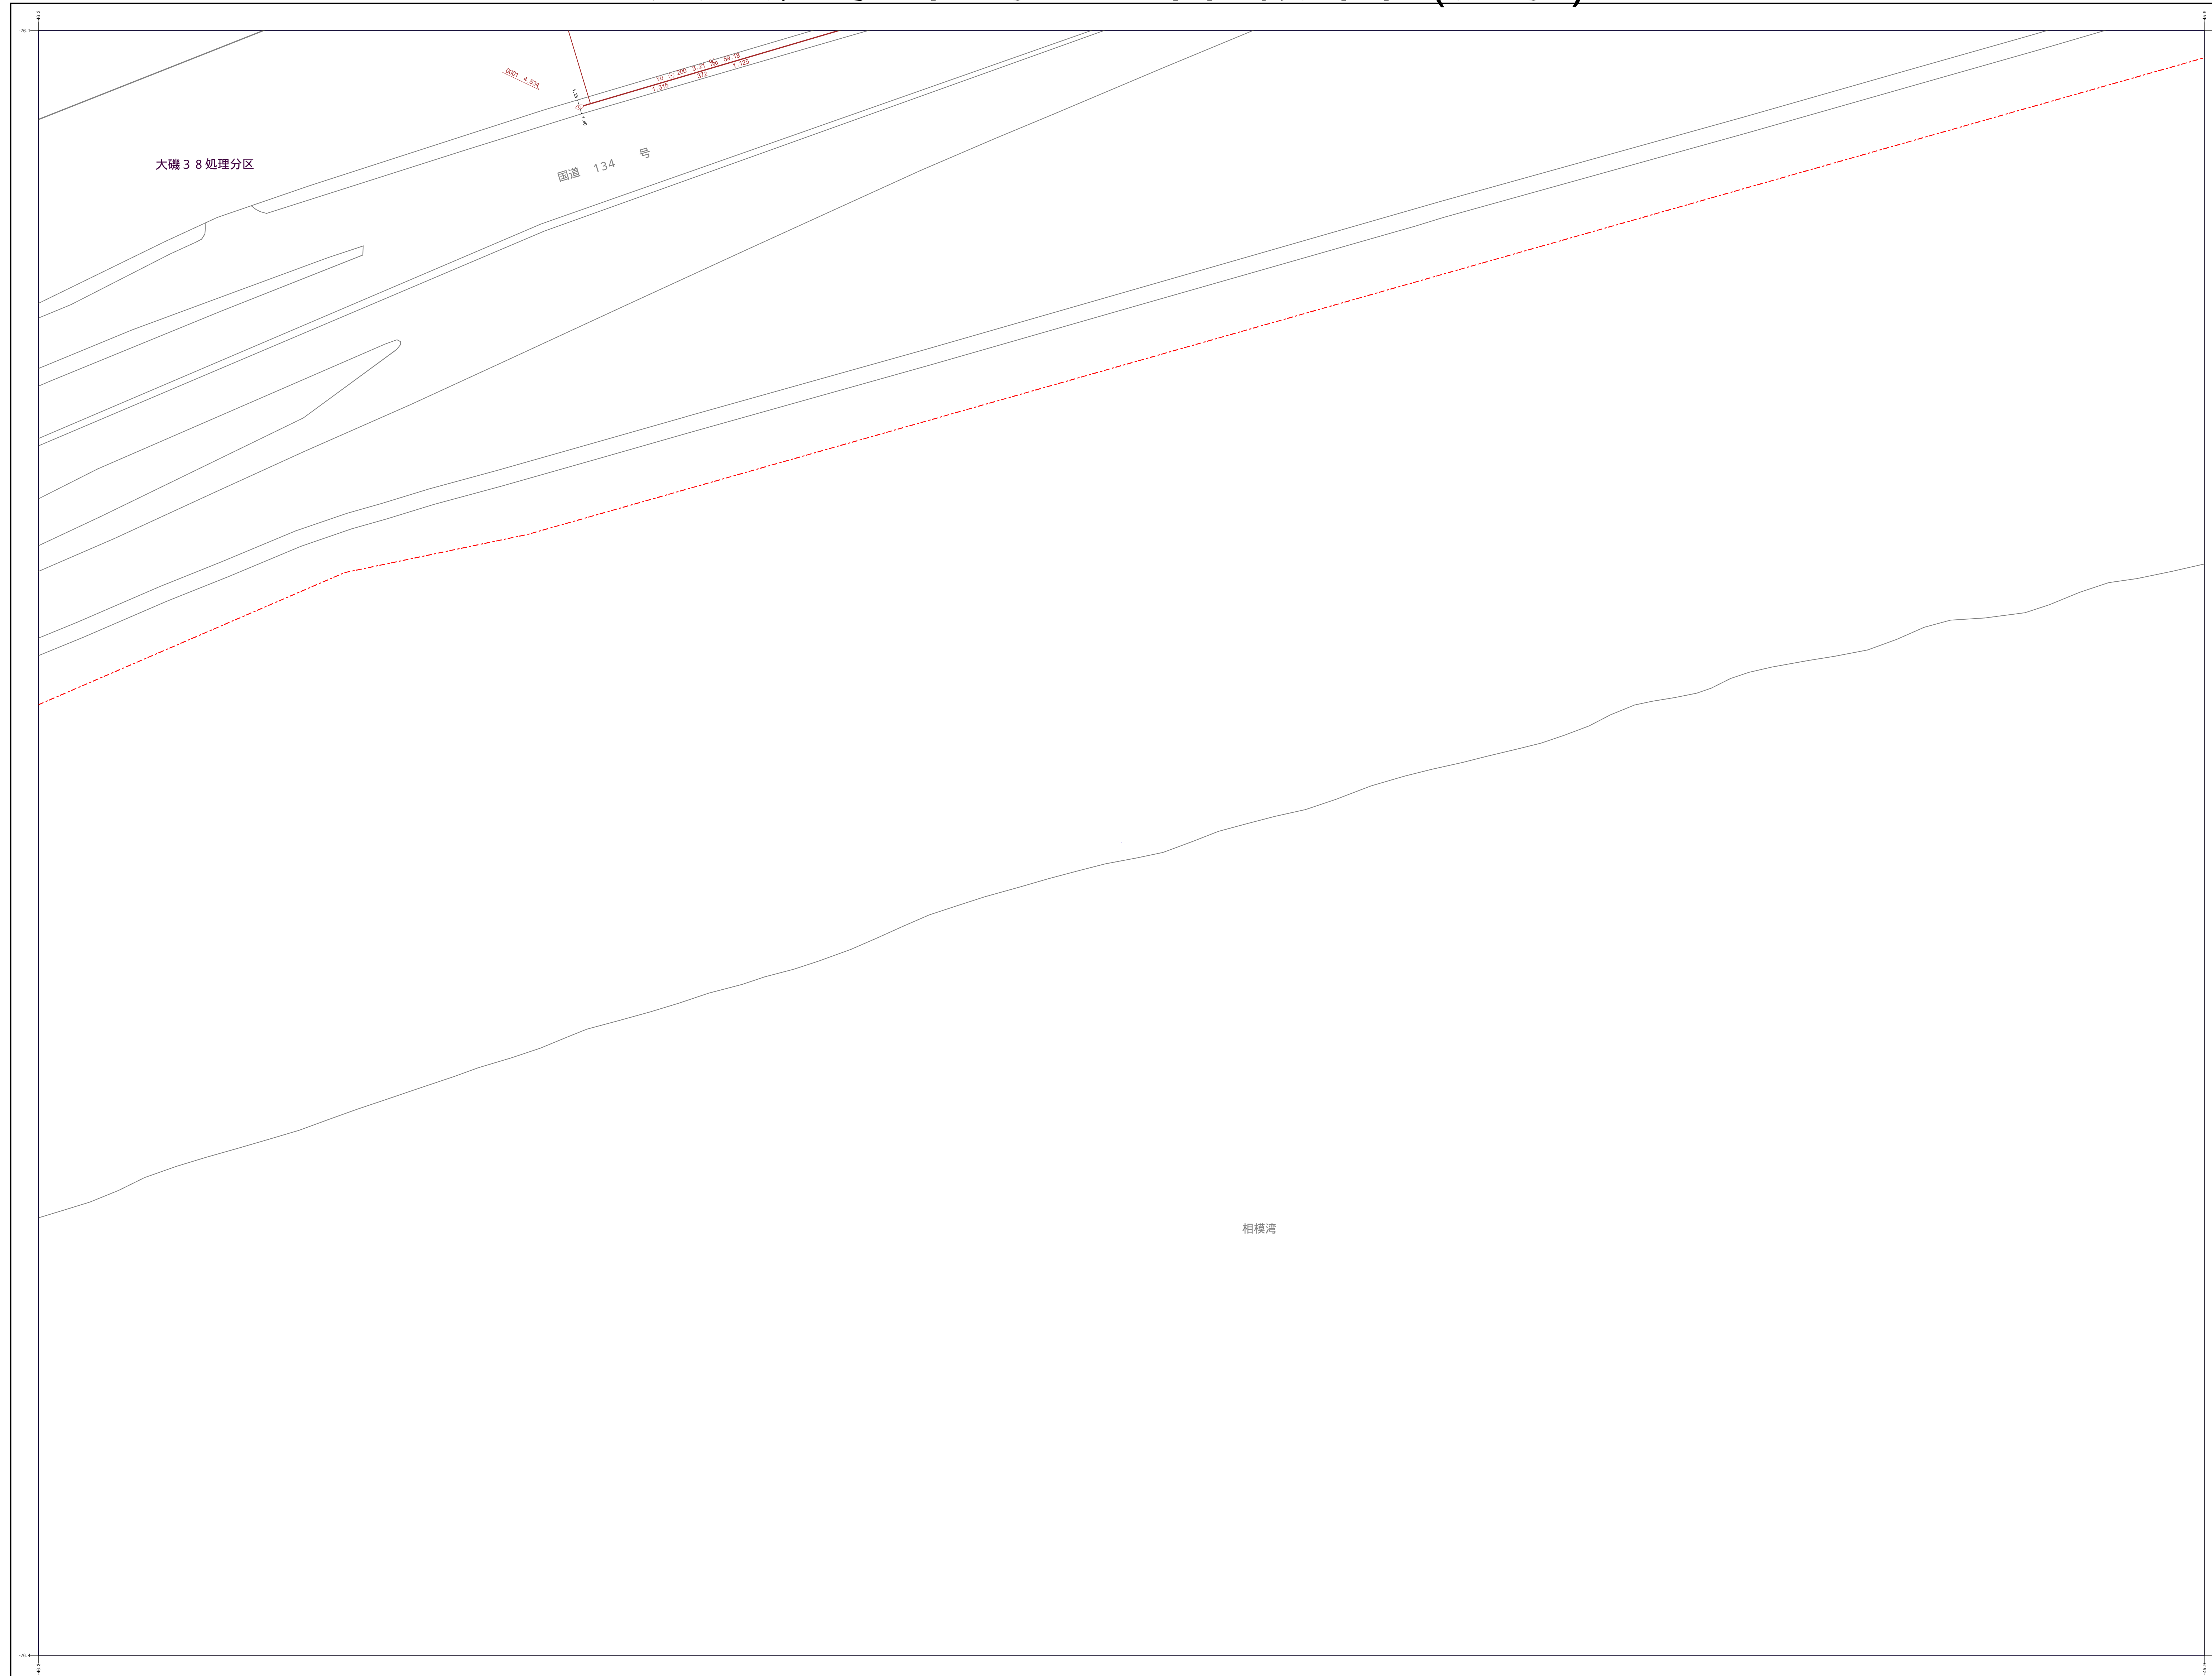

9-25	10-21	10-22
13-5	14-1	
13-10		

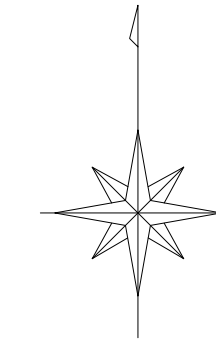


凡 例	
0号人孔	○
1号人孔	●
2号人孔	○
3号人孔	○
4号人孔	○
特1号人孔	●
特2号人孔	□
特殊人孔	⊕
矩形人孔	⊗
楕円形人孔	⊙
馬蹄形人孔	●
特殊形状人孔 (250cm×250cm)	□
小口径人孔	○
仮設人孔	○
副管	●
起点シンボル	●
塩ビ管	—○
1号管(40cm)	—●
0号人孔管	—○
1号人孔管	—●
化粧管	—○
取付管のみ	—
幹線管路	—→
枝線管路	—→
圧送幹線	—→
圧送枝線	—→
円形管渠	○
馬蹄形管渠	○
材質 HP (ビョウ管)	HP
VU (塩ビ管)	VU
圧送管	FD
推進管	SP
セグメント管	SG
馬蹄管	HM

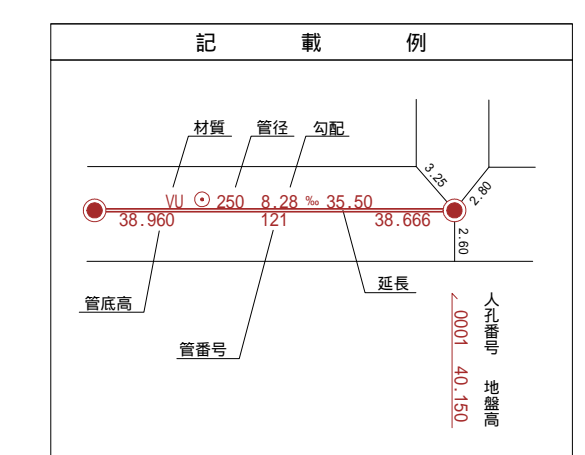

大磯町

国際航業株式会社
調製

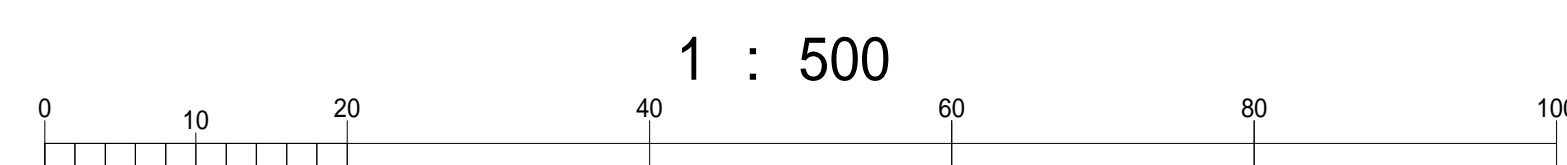

14-1