



大磯町下水道台帳図(汚水)

令和二年一月作成



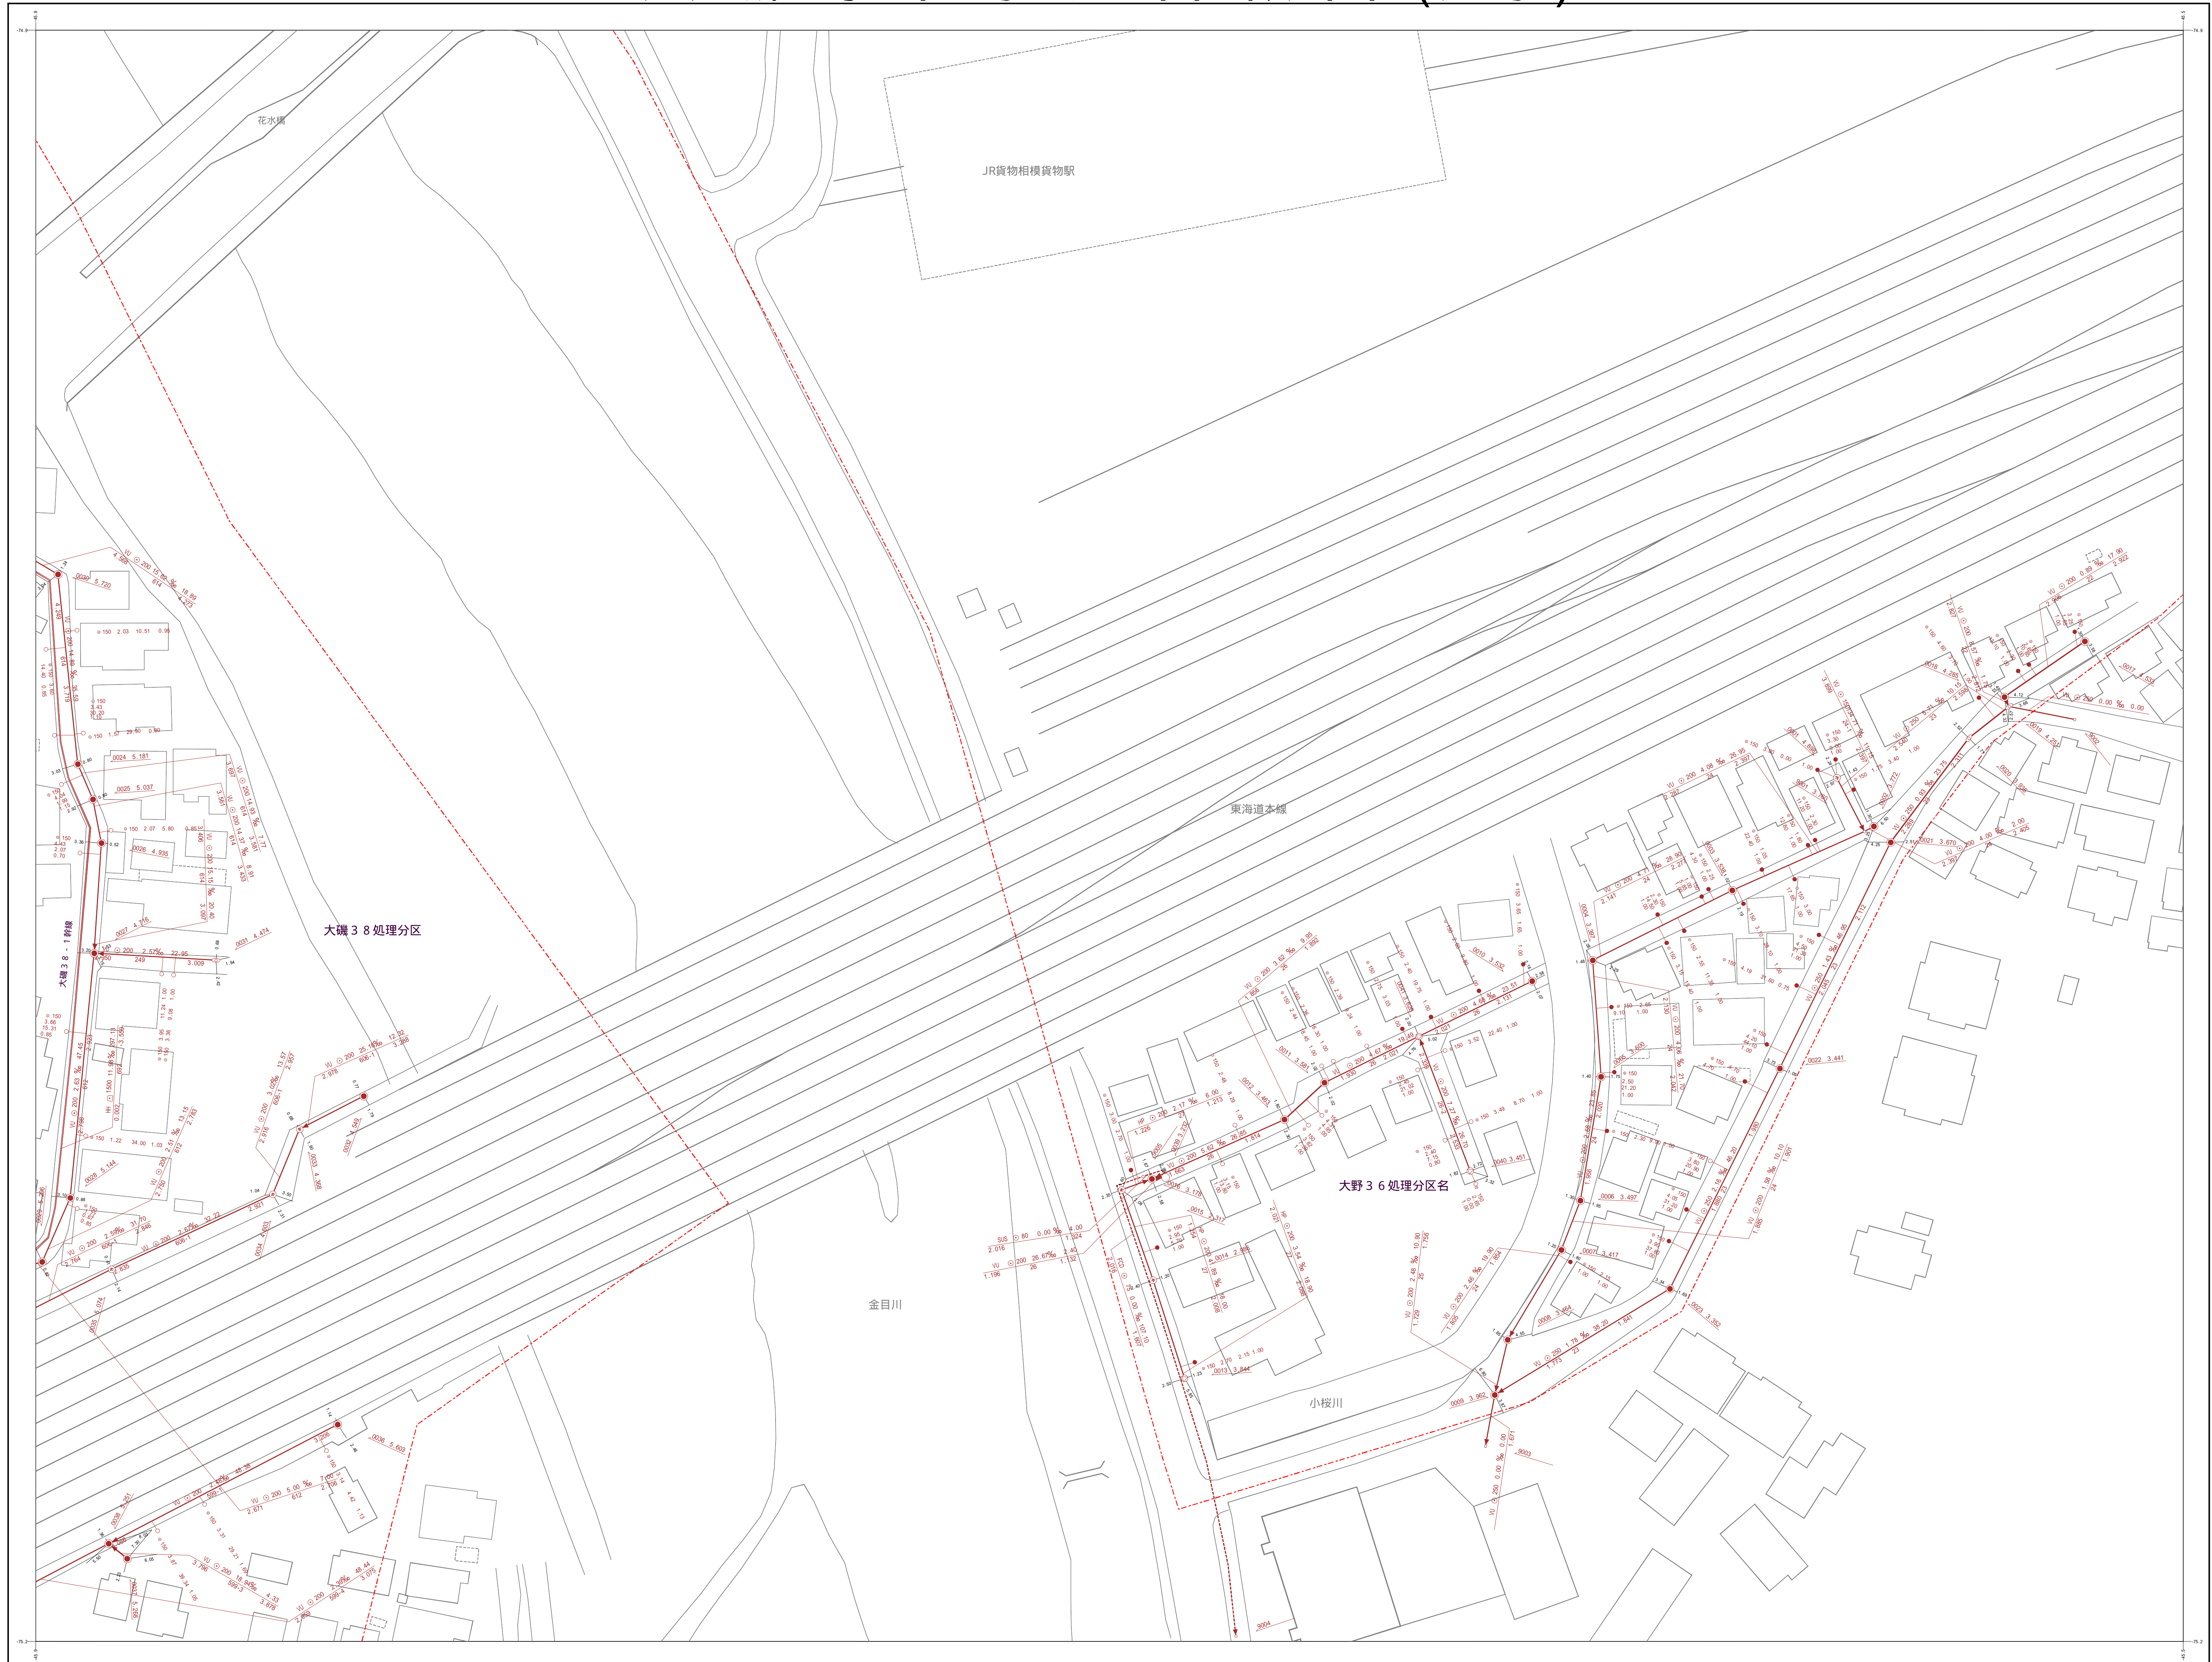


国際航業株式会社 調製

10-1	10-2	10-3
10-6	10-7	
10-11	10-12	

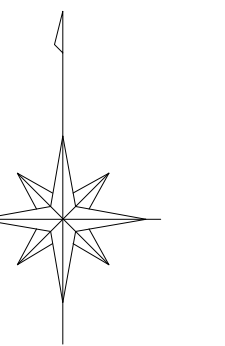

凡例	
0号人孔	○
1号人孔	●
2号人孔	○
3号人孔	○
4号人孔	○
特1号人孔	■
特2号人孔	□
特殊人孔	⊕
矩形人孔	⊞
楕円形人孔	⊙
馬蹄形渠用人孔	⊚
特殊埋設人孔 (250cm×250cm)	□
小口径人孔	⊙
仮設人孔	○
副管	■
起点シMBOL	●
埋設管	
1号溝(40cm)	—●—
0号人孔溝	—○—
1号人孔溝	—○—
化粧溝	—○—
取付管のみ	— —
幹線管路	
枝線管路	—●—
圧送幹線	—●—
圧送枝線	—●—
円形管渠	
馬蹄形管渠	⊙
材質	
HP(ヒューム管)	HP
VU(埋設管)	VU
圧送管	PVC
推進管	SP
セグメント管	SS
馬蹄管	HI

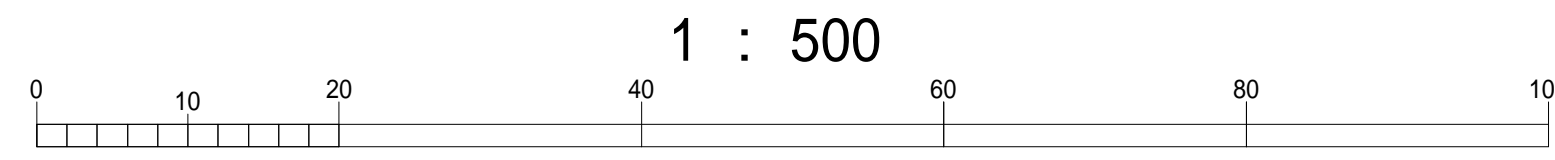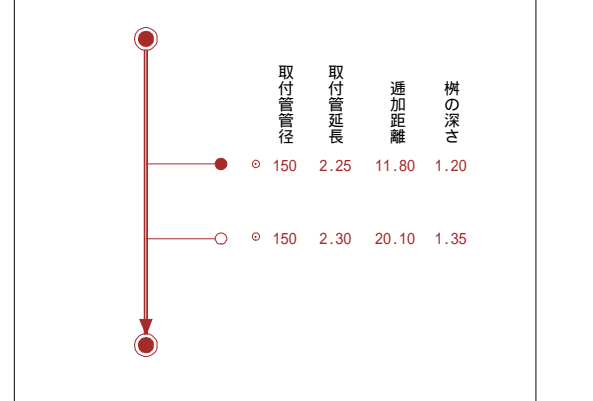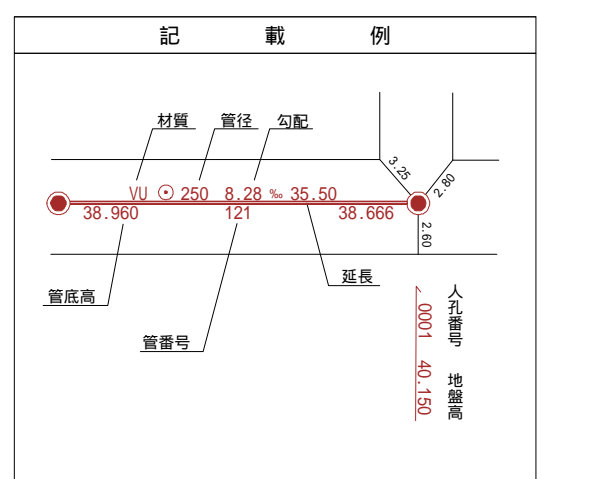

大磯町