



大磯町下水道台帳図(汚水)



令和二年一月作成

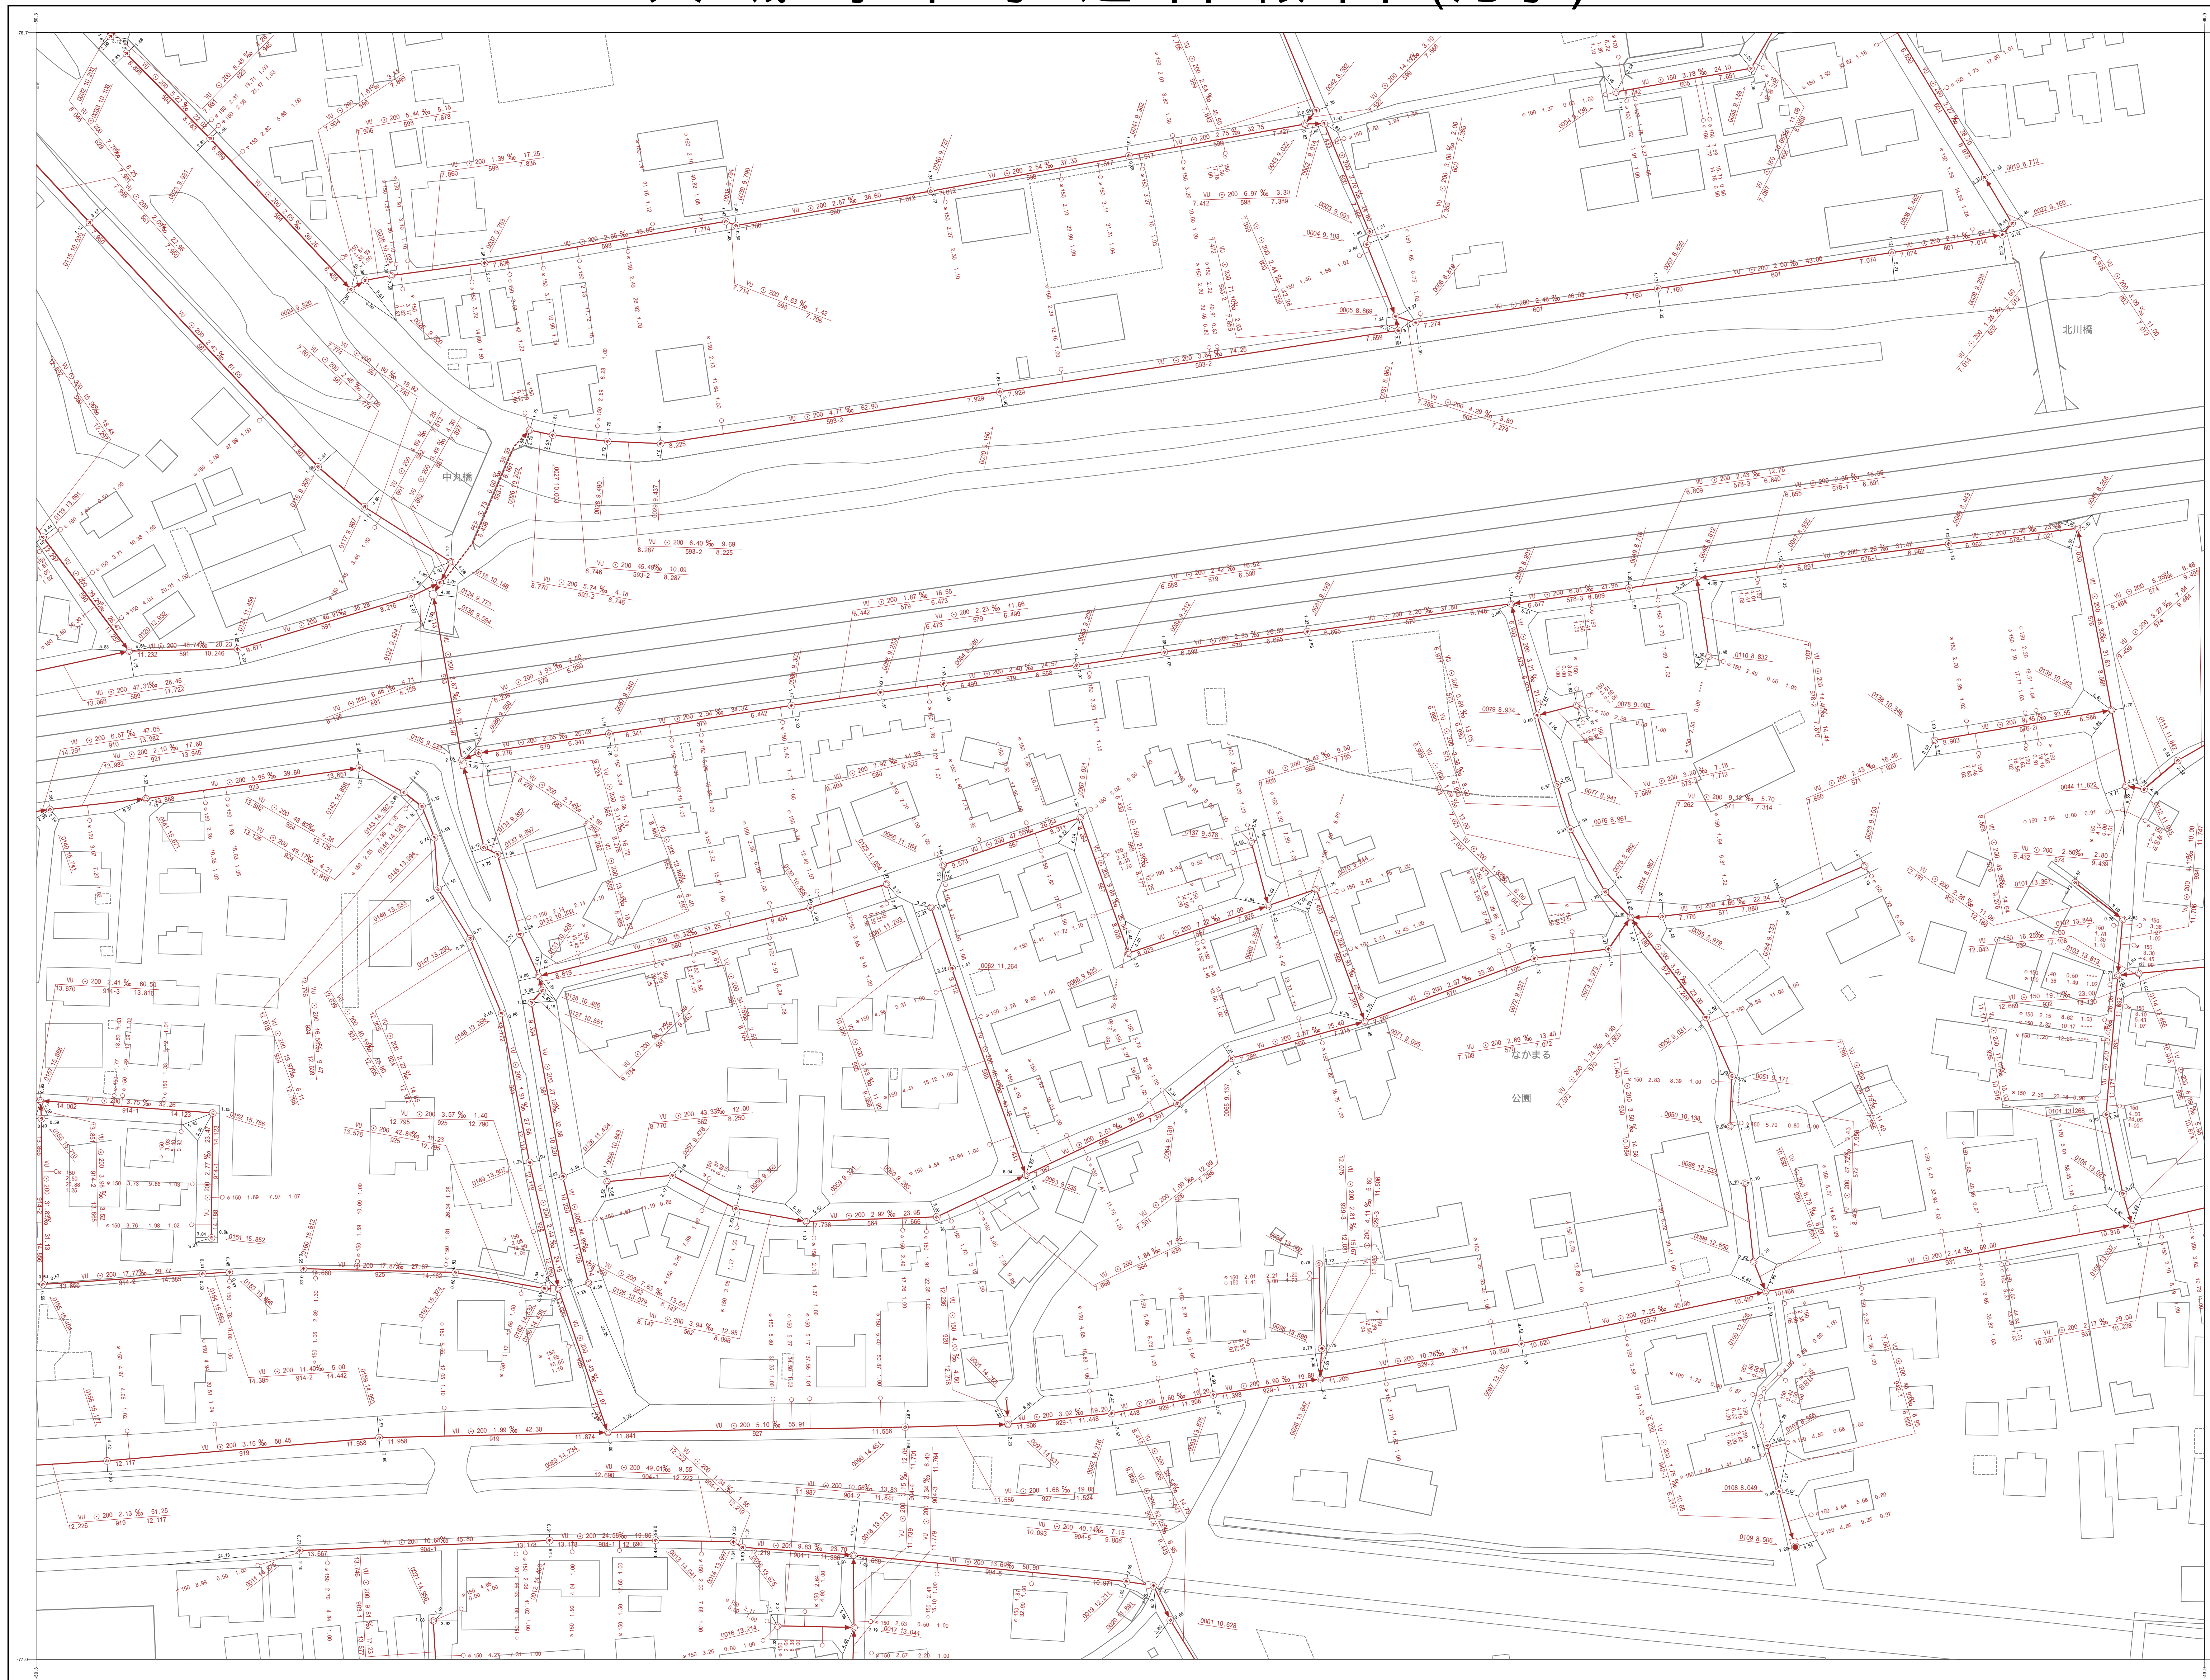

11-10	12-6	12-7
11-15	12-11	12-12
11-20	12-16	12-17

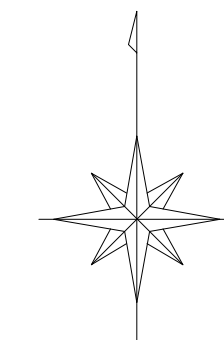

凡例	
0号人孔	○
1号人孔	●
2号人孔	○
3号人孔	○
4号人孔	○
特1号人孔	■
特2号人孔	□
特殊人孔	⊗
矩形人孔	⊠
横形人孔	⊞
馬蹄形集用人孔	⊕
特殊埋設人孔 (250cm×250cm)	□
小口径人孔	⊙
仮設人孔	○
副管	●
起点シンボル	●
塩ビ管	—○—
1号樹(40cm)	—●—
0号人孔樹	○
1号人孔樹	●
化粧樹	—○—
取付管のみ	—
幹線管路	—→—
枝線管路	—→—
圧送幹線	—→—
圧送枝線	—→—
円形管渠	○
馬蹄形管渠	⊕
材質 HP(ビーム管)	HP
VU(塩ビ管)	VU
圧送管	FS
推進管	SP
セグメント管	SS
馬蹄管	HF

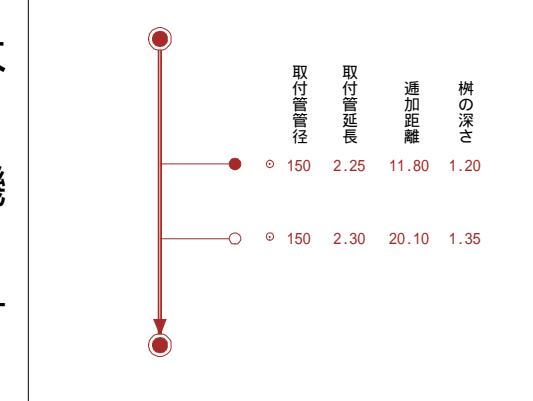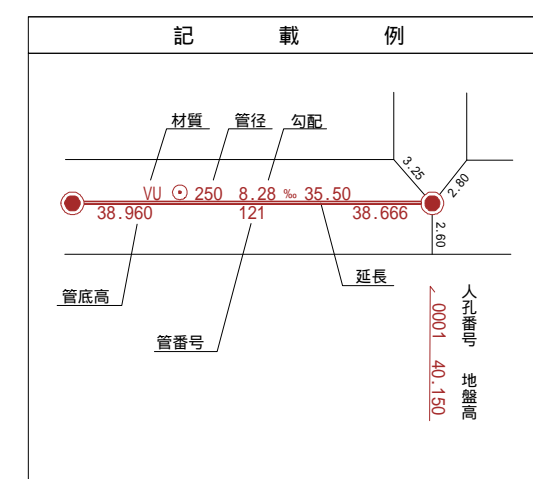

1 : 500

国際航業株式会社 調製