



14-1

大磯町下水道台帳図(汚水)

令和二年一月作成

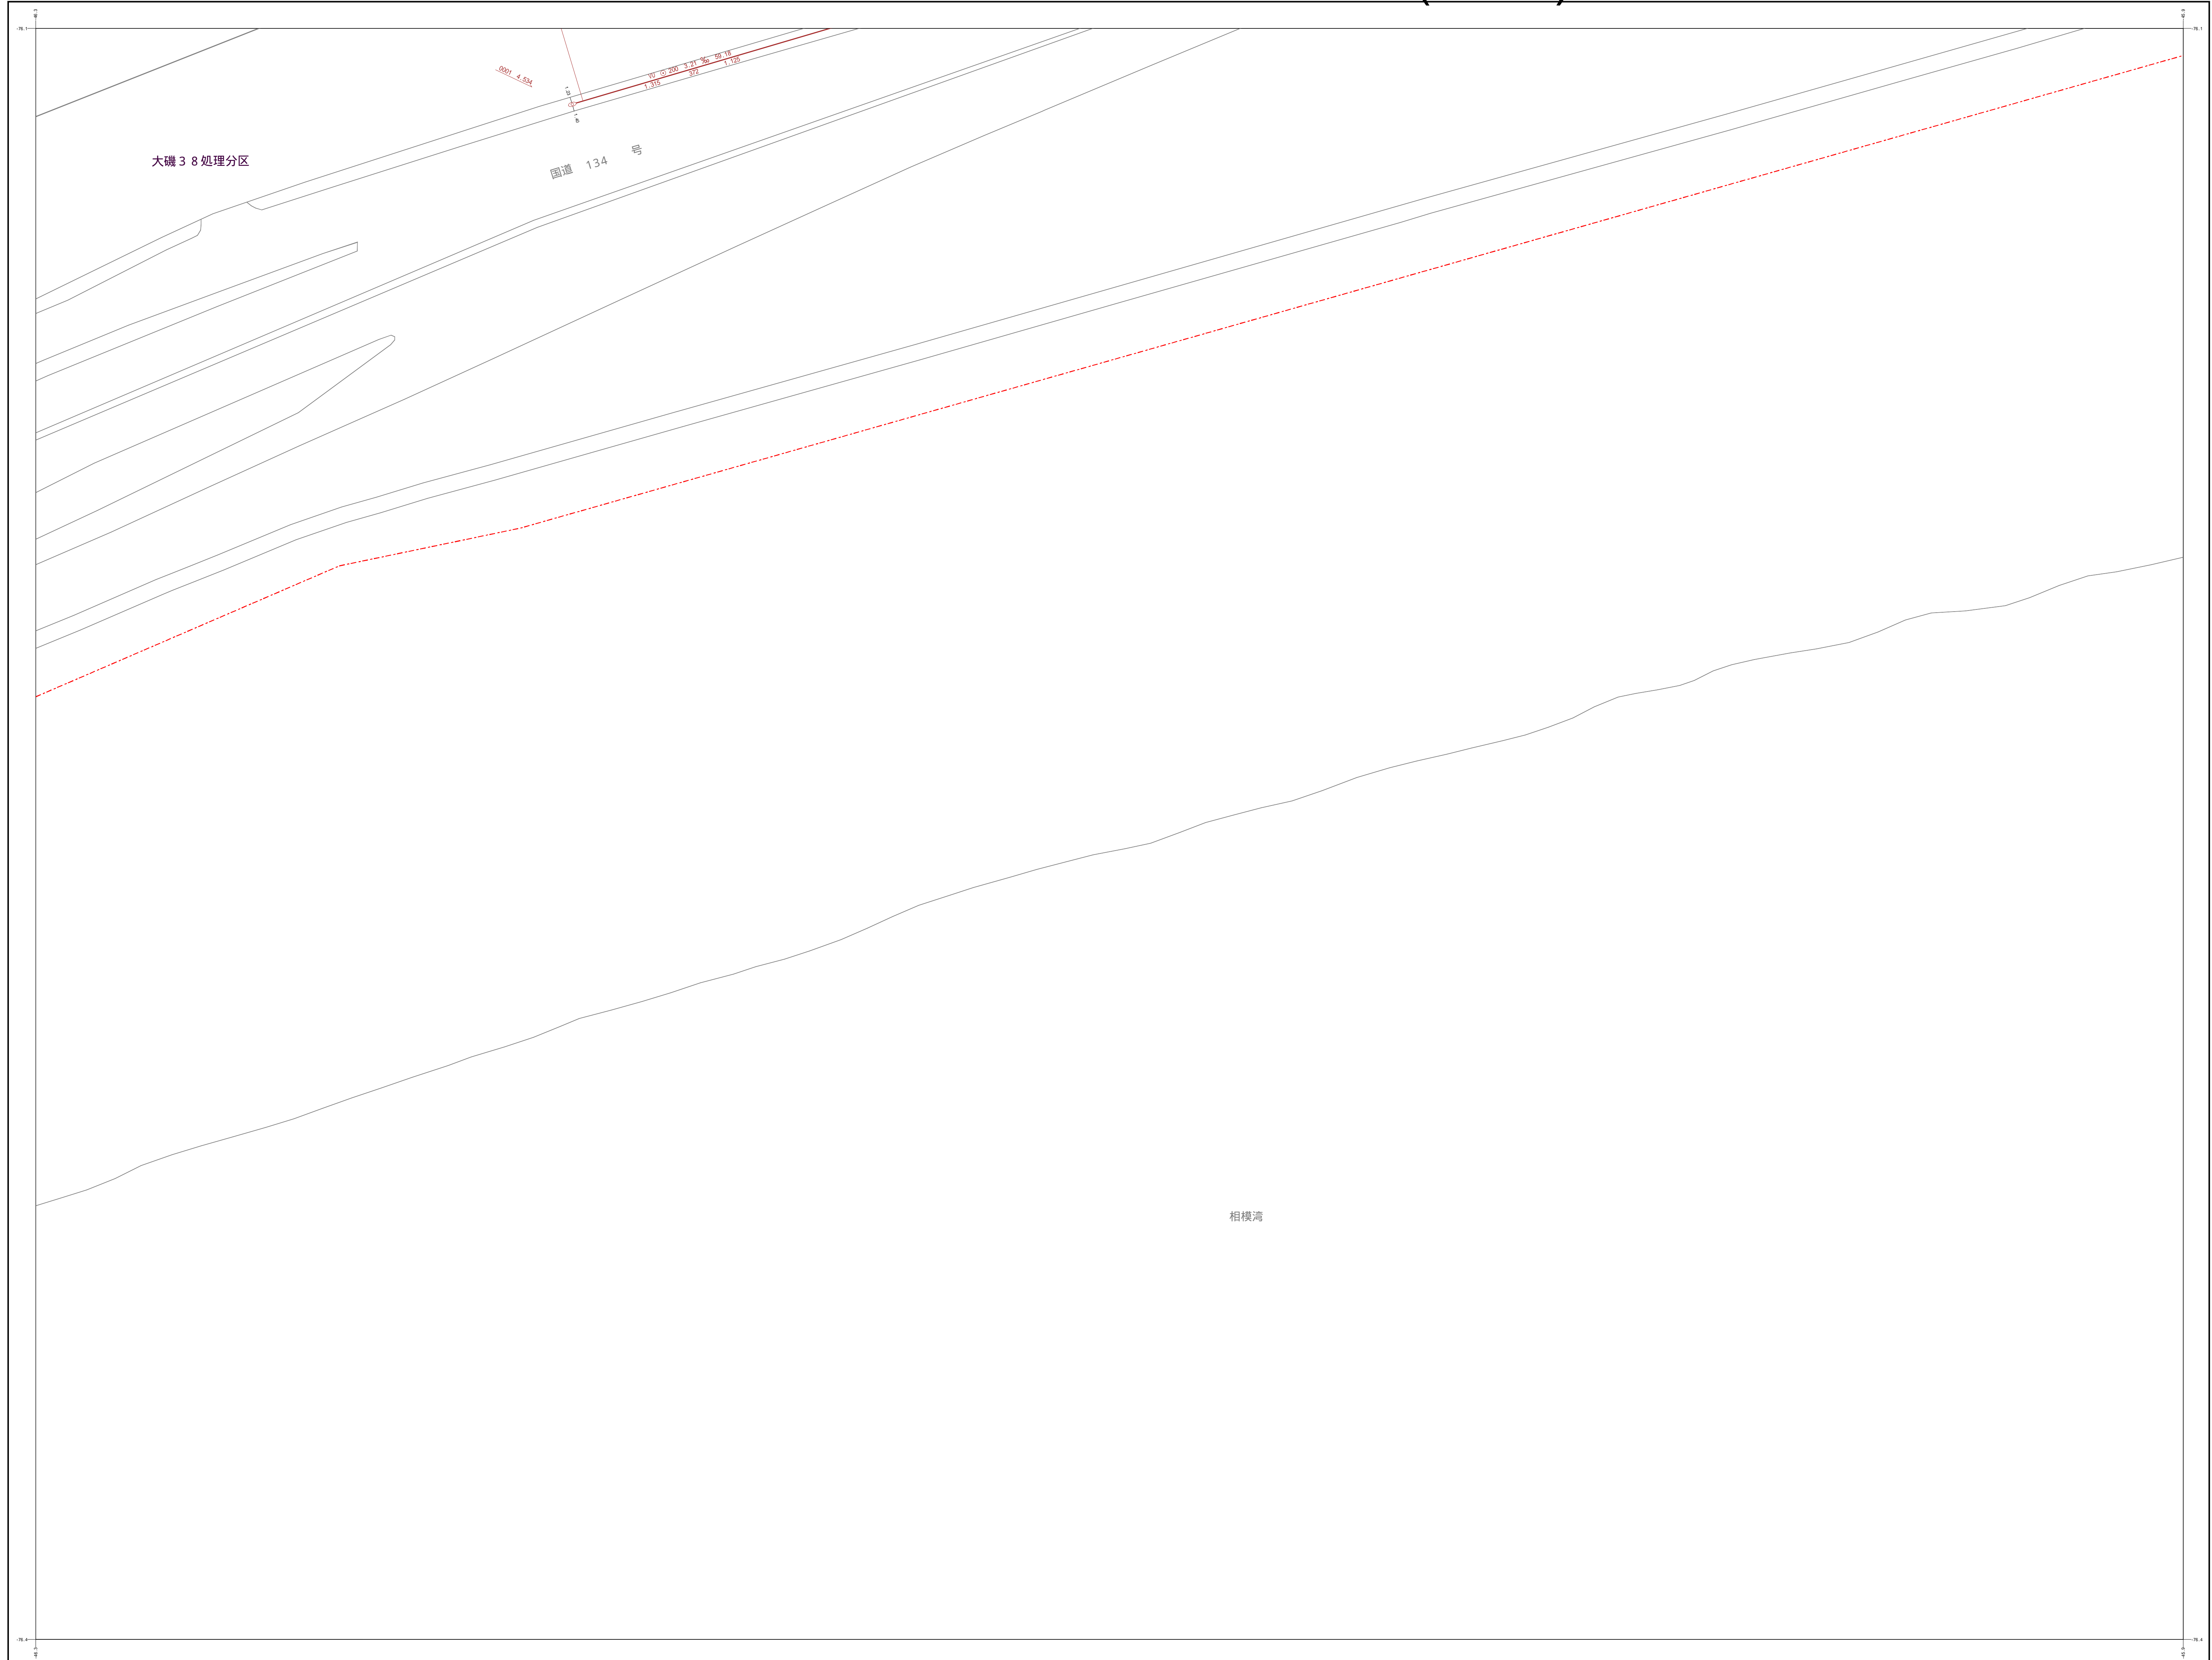

9-25	10-21	10-22
13-5	14-1	
13-10		


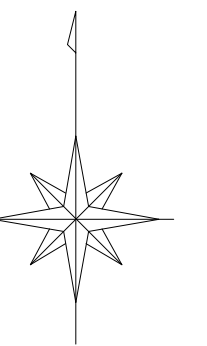


凡例


0号人孔	○
1号人孔	●
2号人孔	○
3号人孔	⊙
4号人孔	⊚
特1号人孔	⊛
特2号人孔	⊜
特殊人孔	⊝
矩形人孔	⊞
楕円形人孔	⊟
馬蹄形兼用人孔	⊠
特殊埋地人孔 (250cm×250cm)	□
小口径人孔	⊡
仮想人孔	○
副管	⊙
起点シンボル	●

塩ビ管	—○
1号管(40cm)	—●
0号人孔管	—○
1号人孔管	—●
化粧管	—○
取付管のみ	—
幹線管路	→
枝線管路	→
圧送幹線	→
圧送枝線	→

円形管渠	○
馬蹄形管渠	⊞
材質 HP(ビーム管)	HP
VU(塩ビ管)	VU
圧送管	FS
推進管	SP
セグメント管	SS
馬蹄管	HM

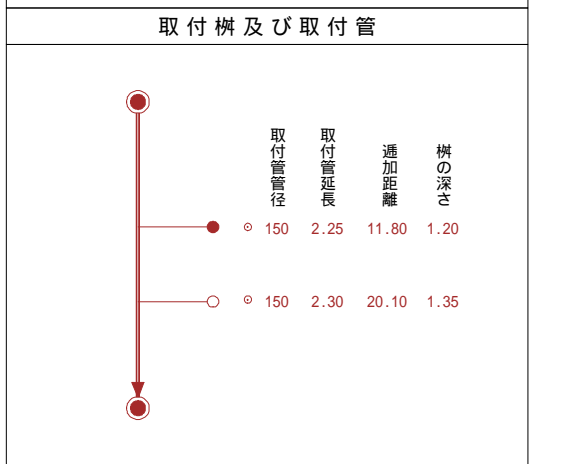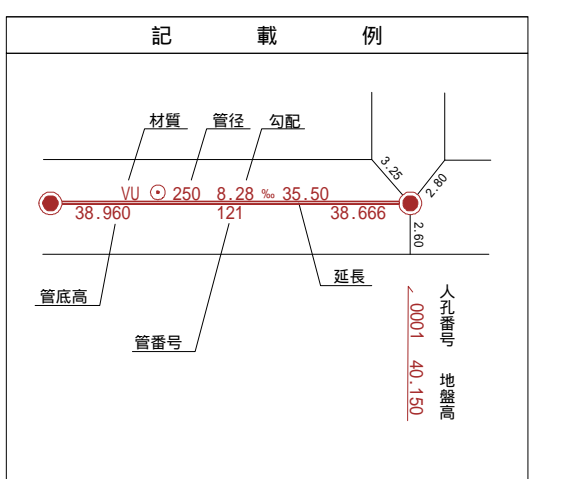

国際航業株式会社 調製

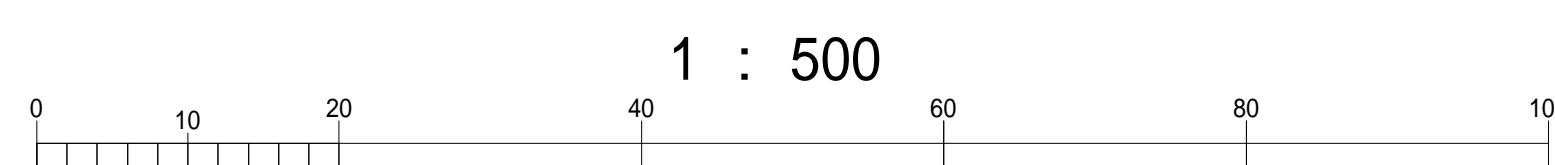

1 : 500

大磯町