



大磯町下水道台帳図(汚水)

令和二年一月作成

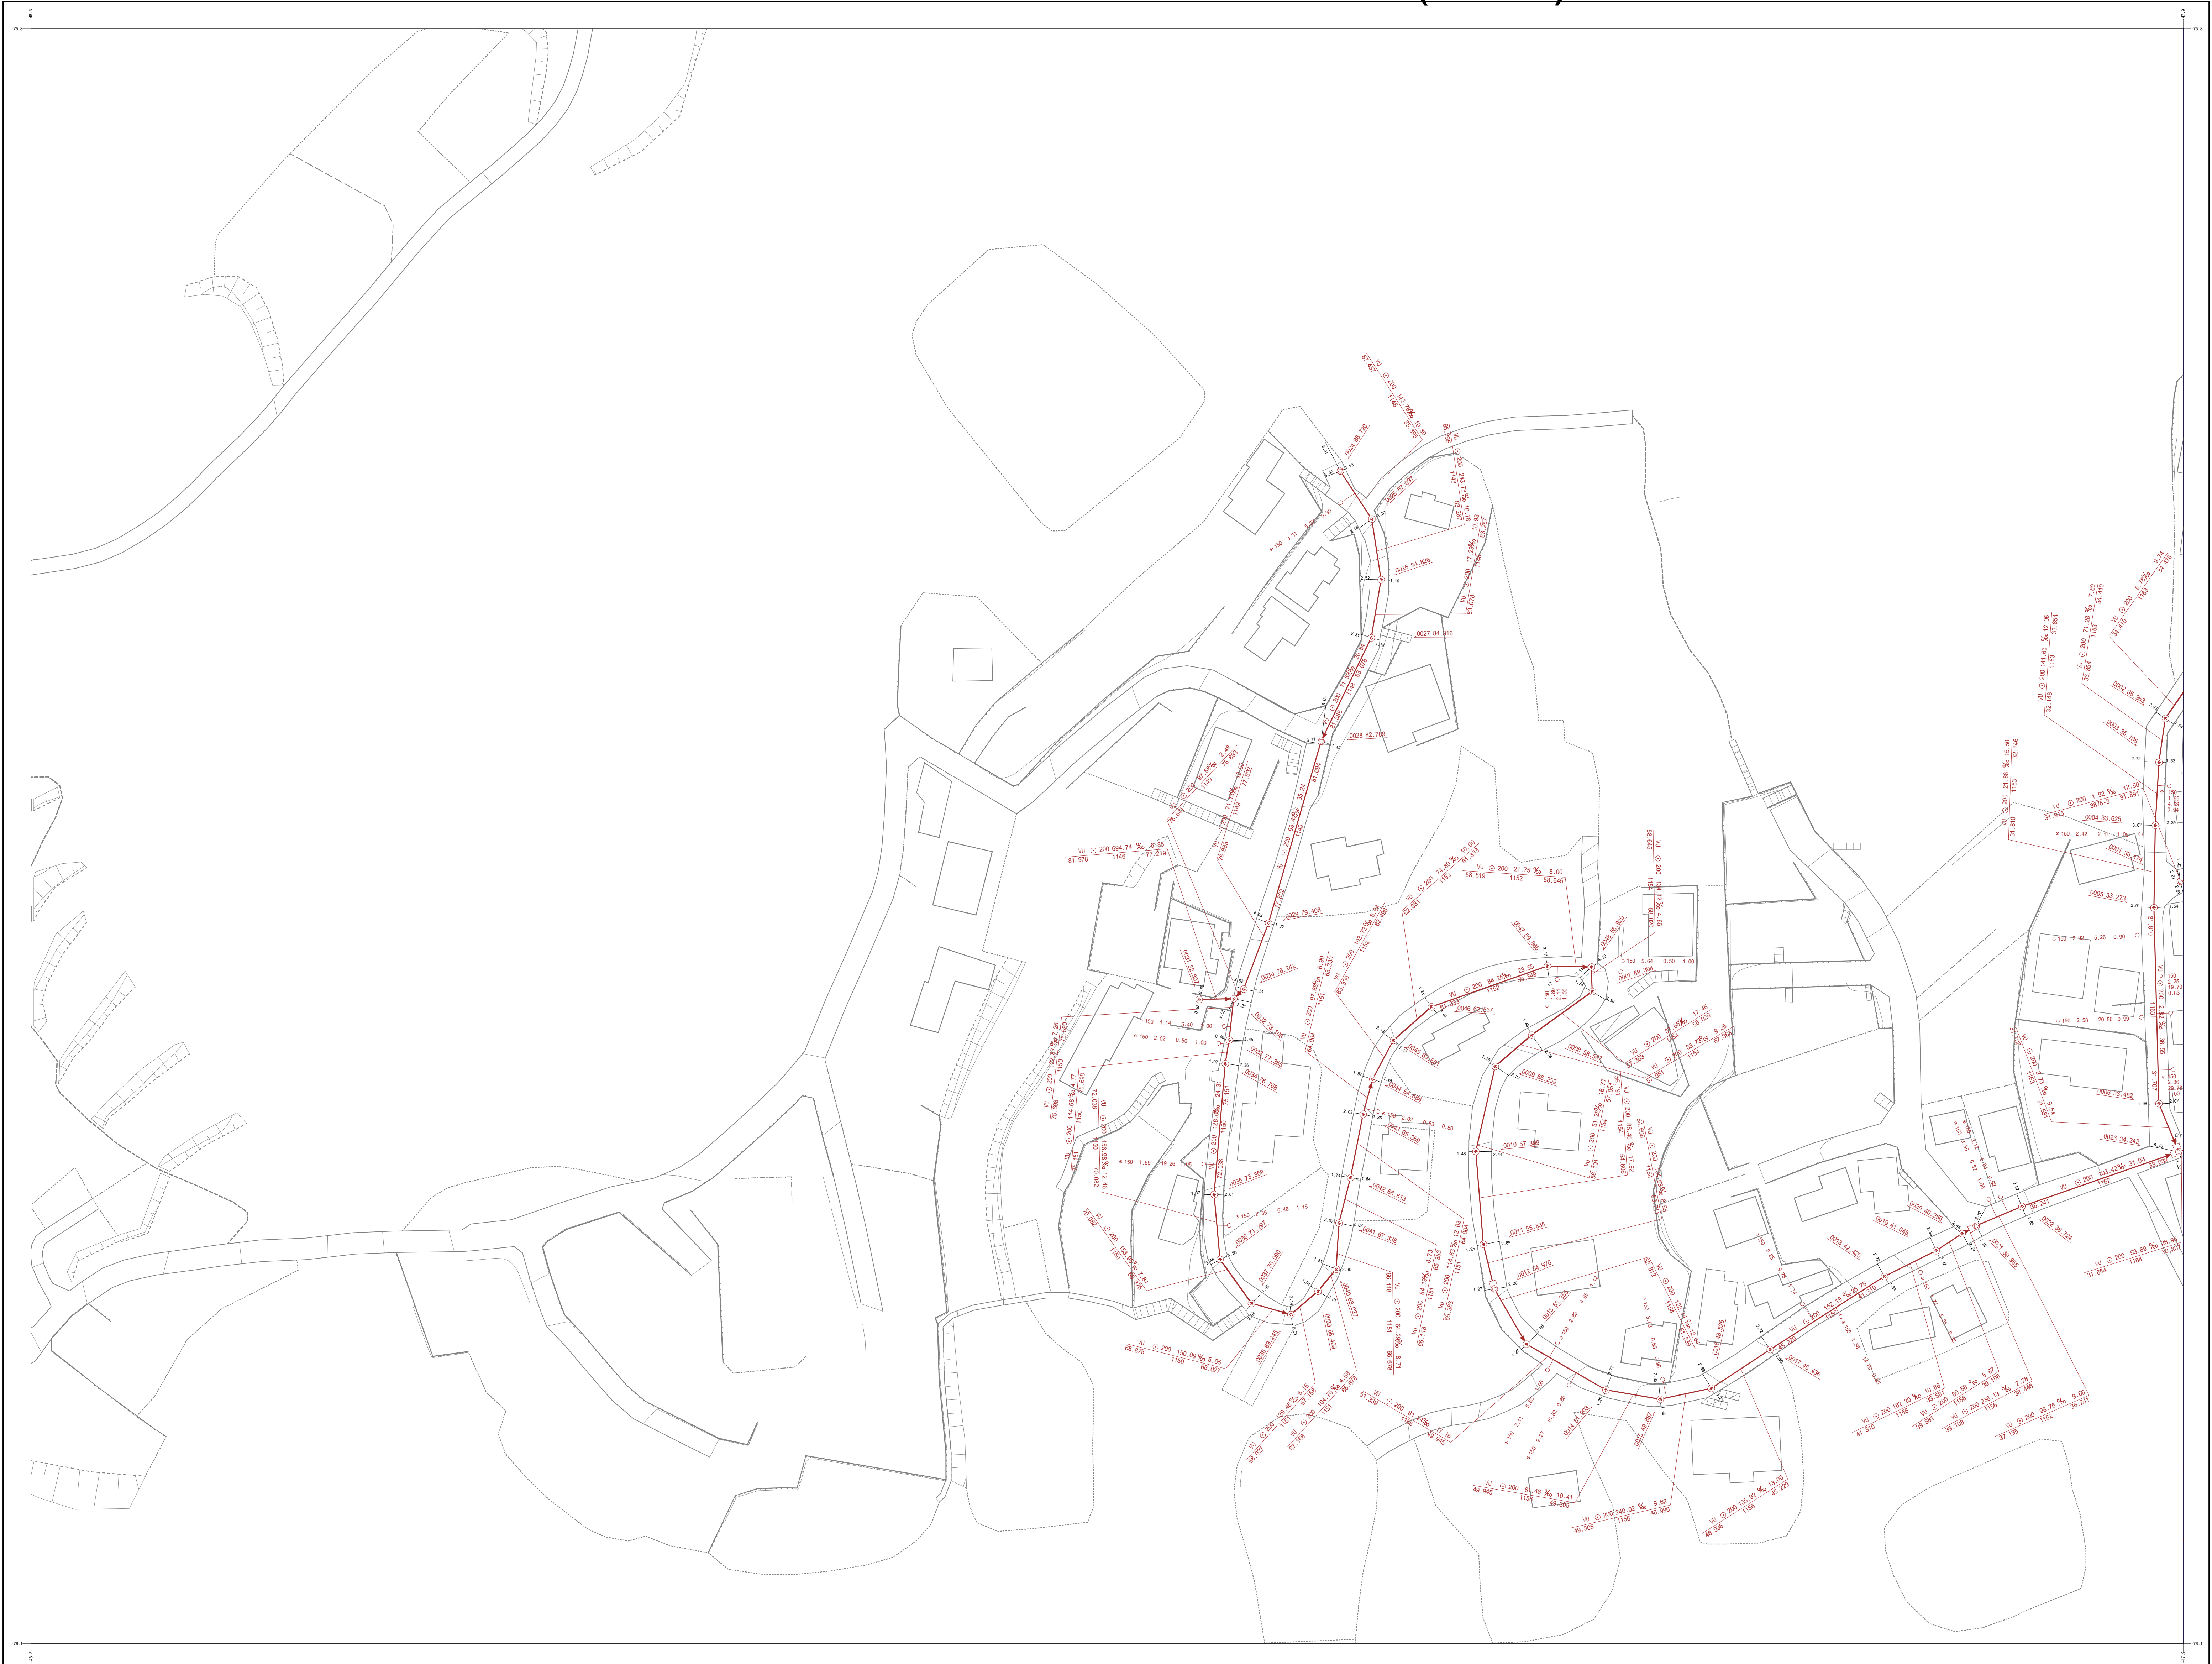


国際航業株式会社 調製

8-20		9-17
8-25	9-21	9-22
12-5	13-1	13-2

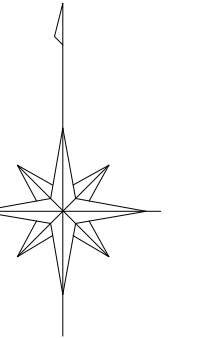

凡例	
0号人孔	○
1号人孔	●
2号人孔	○
3号人孔	○
4号人孔	○
特1号人孔	■
特2号人孔	□
特殊人孔	⊗
矩形人孔	⊞
横形人孔	⊞
馬蹄形集用人孔	⊞
特殊埋込人孔 (250cm×250cm)	□
小口径人孔	○
仮設人孔	○
副管	●
起点シンボル	●
塩ビ管	—○—
1号樹(40cm)	—●—
0号人孔樹	○
1号人孔樹	○
化粧樹	○
取付管のみ	—
幹線管路	→
枝線管路	→
圧送幹線	→
圧送枝線	→
円形管渠	○
馬蹄形管渠	○
材質 HP(ヒューム管)	HP
VU(塩ビ管)	VU
圧送管	FS
推進管	SP
セグメント管	SS
馬蹄管	HS

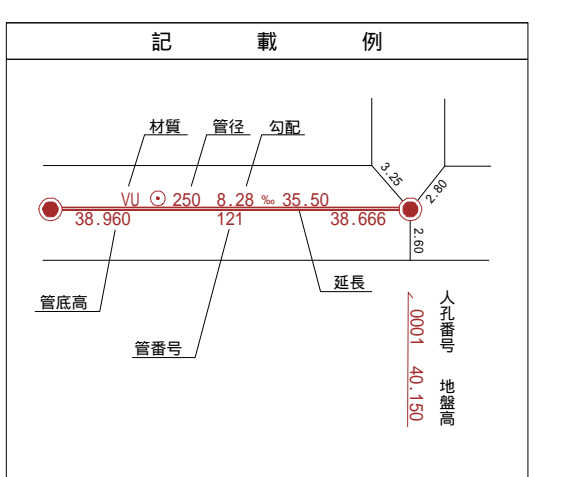

大磯町

