



大磯町下水道台帳図(汚水)



令和二年一月作成

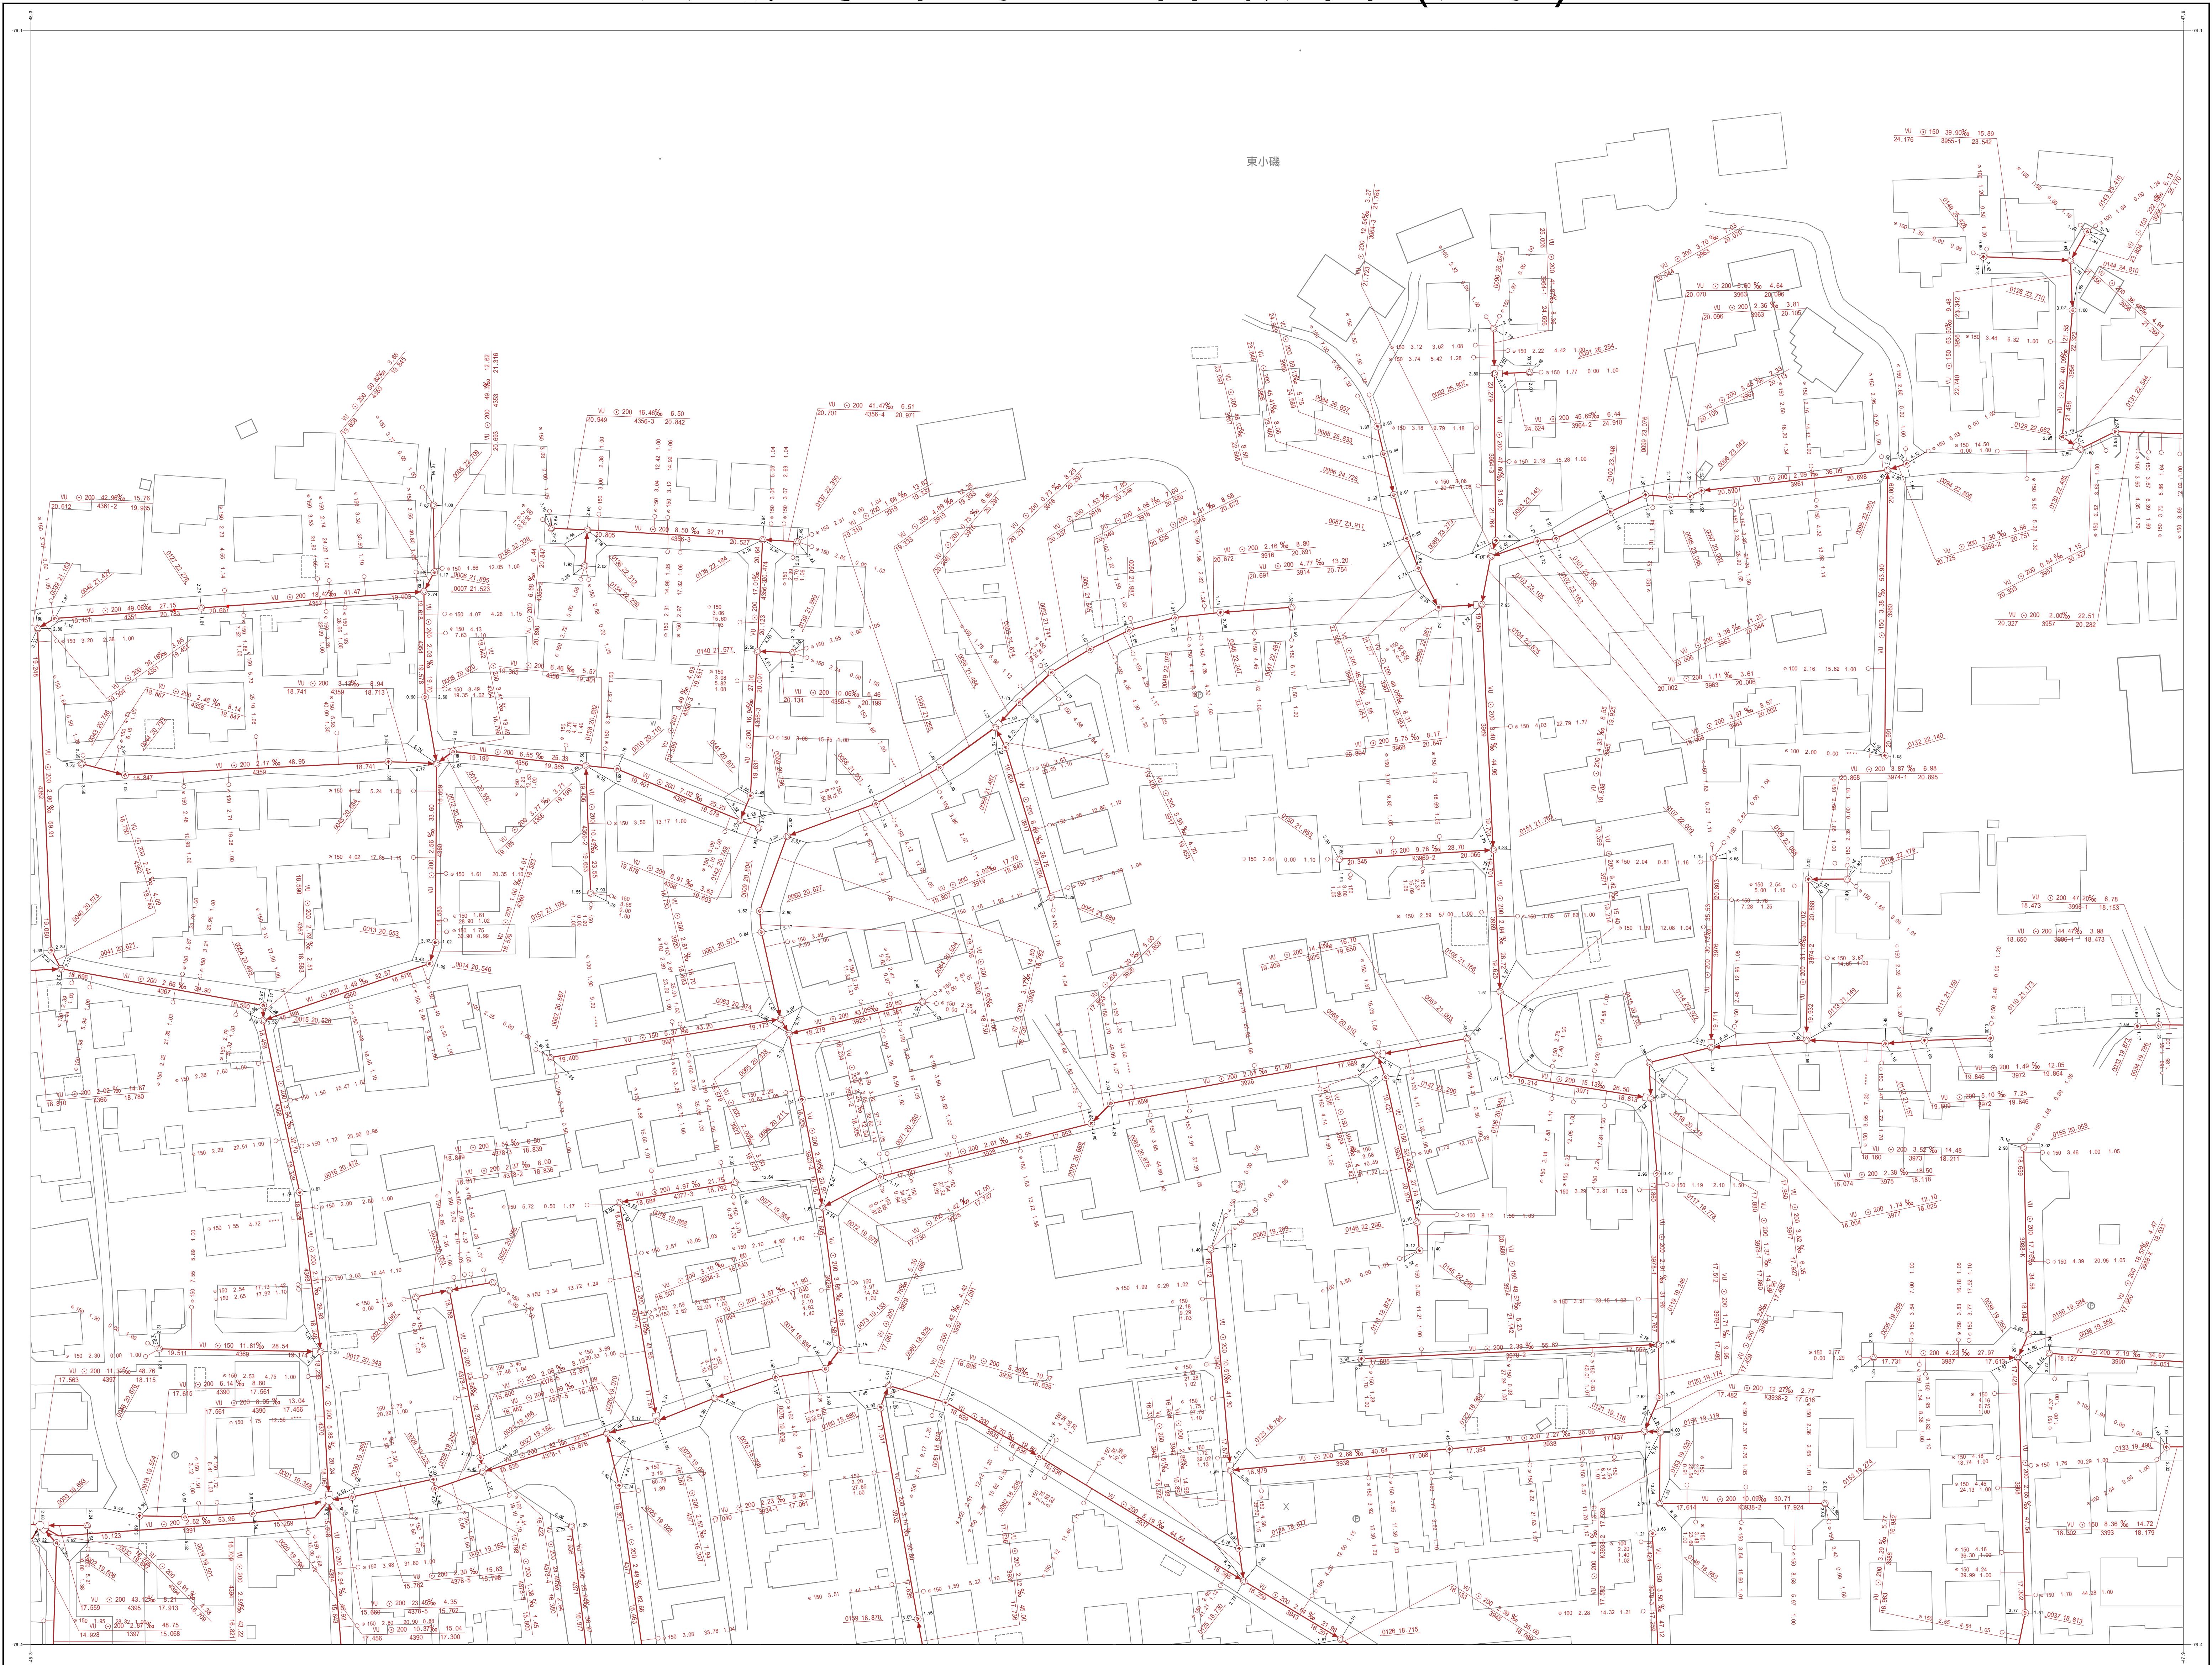


8-25	9-21	9-22
12-5	13-1	13-2
12-10	13-6	13-7

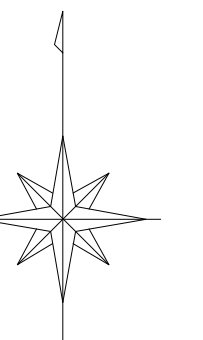

凡例	
0号人孔	○
1号人孔	●
2号人孔	○
3号人孔	○
4号人孔	○
特1号人孔	■
特2号人孔	□
特殊人孔	⊗
矩形人孔	⊔
馬蹄形人孔	⊕
特殊形人孔 (250cm×250cm)	⊕
小口径人孔	⊙
仮設人孔	○
副管	●
起点シンボル	●
塩ビ管	—
1号樹(40cm)	—
0号人孔樹	—
1号人孔樹	—
化粧管	—
取付管のみ	—
幹線管線	→
枝線管線	→
圧送幹線	→
圧送枝線	→
円形管渠	○
馬蹄形管渠	⊕
材質 HP(ビーム管)	HP
VU(塩ビ管)	VU
圧送管	FS
推進管	SP
セグメント管	SS
馬蹄管	HT

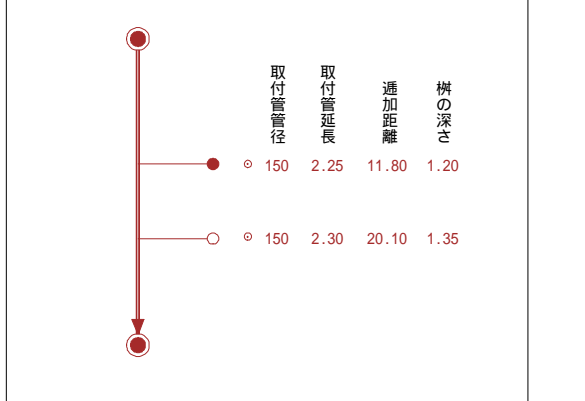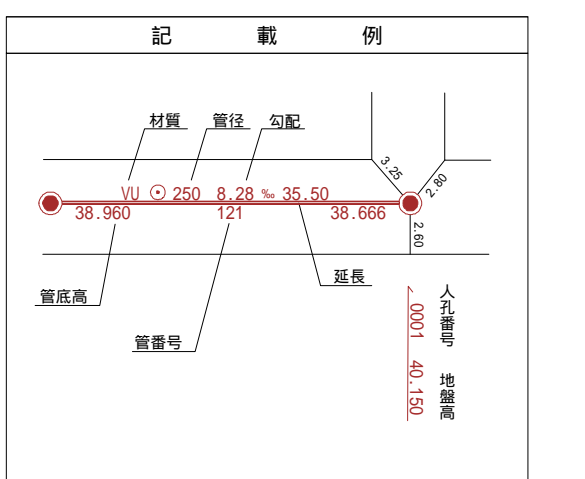

国際航業株式会社 調製

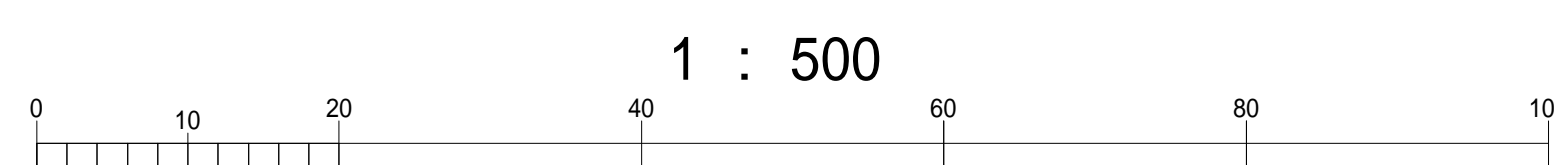

1 : 500

大磯町