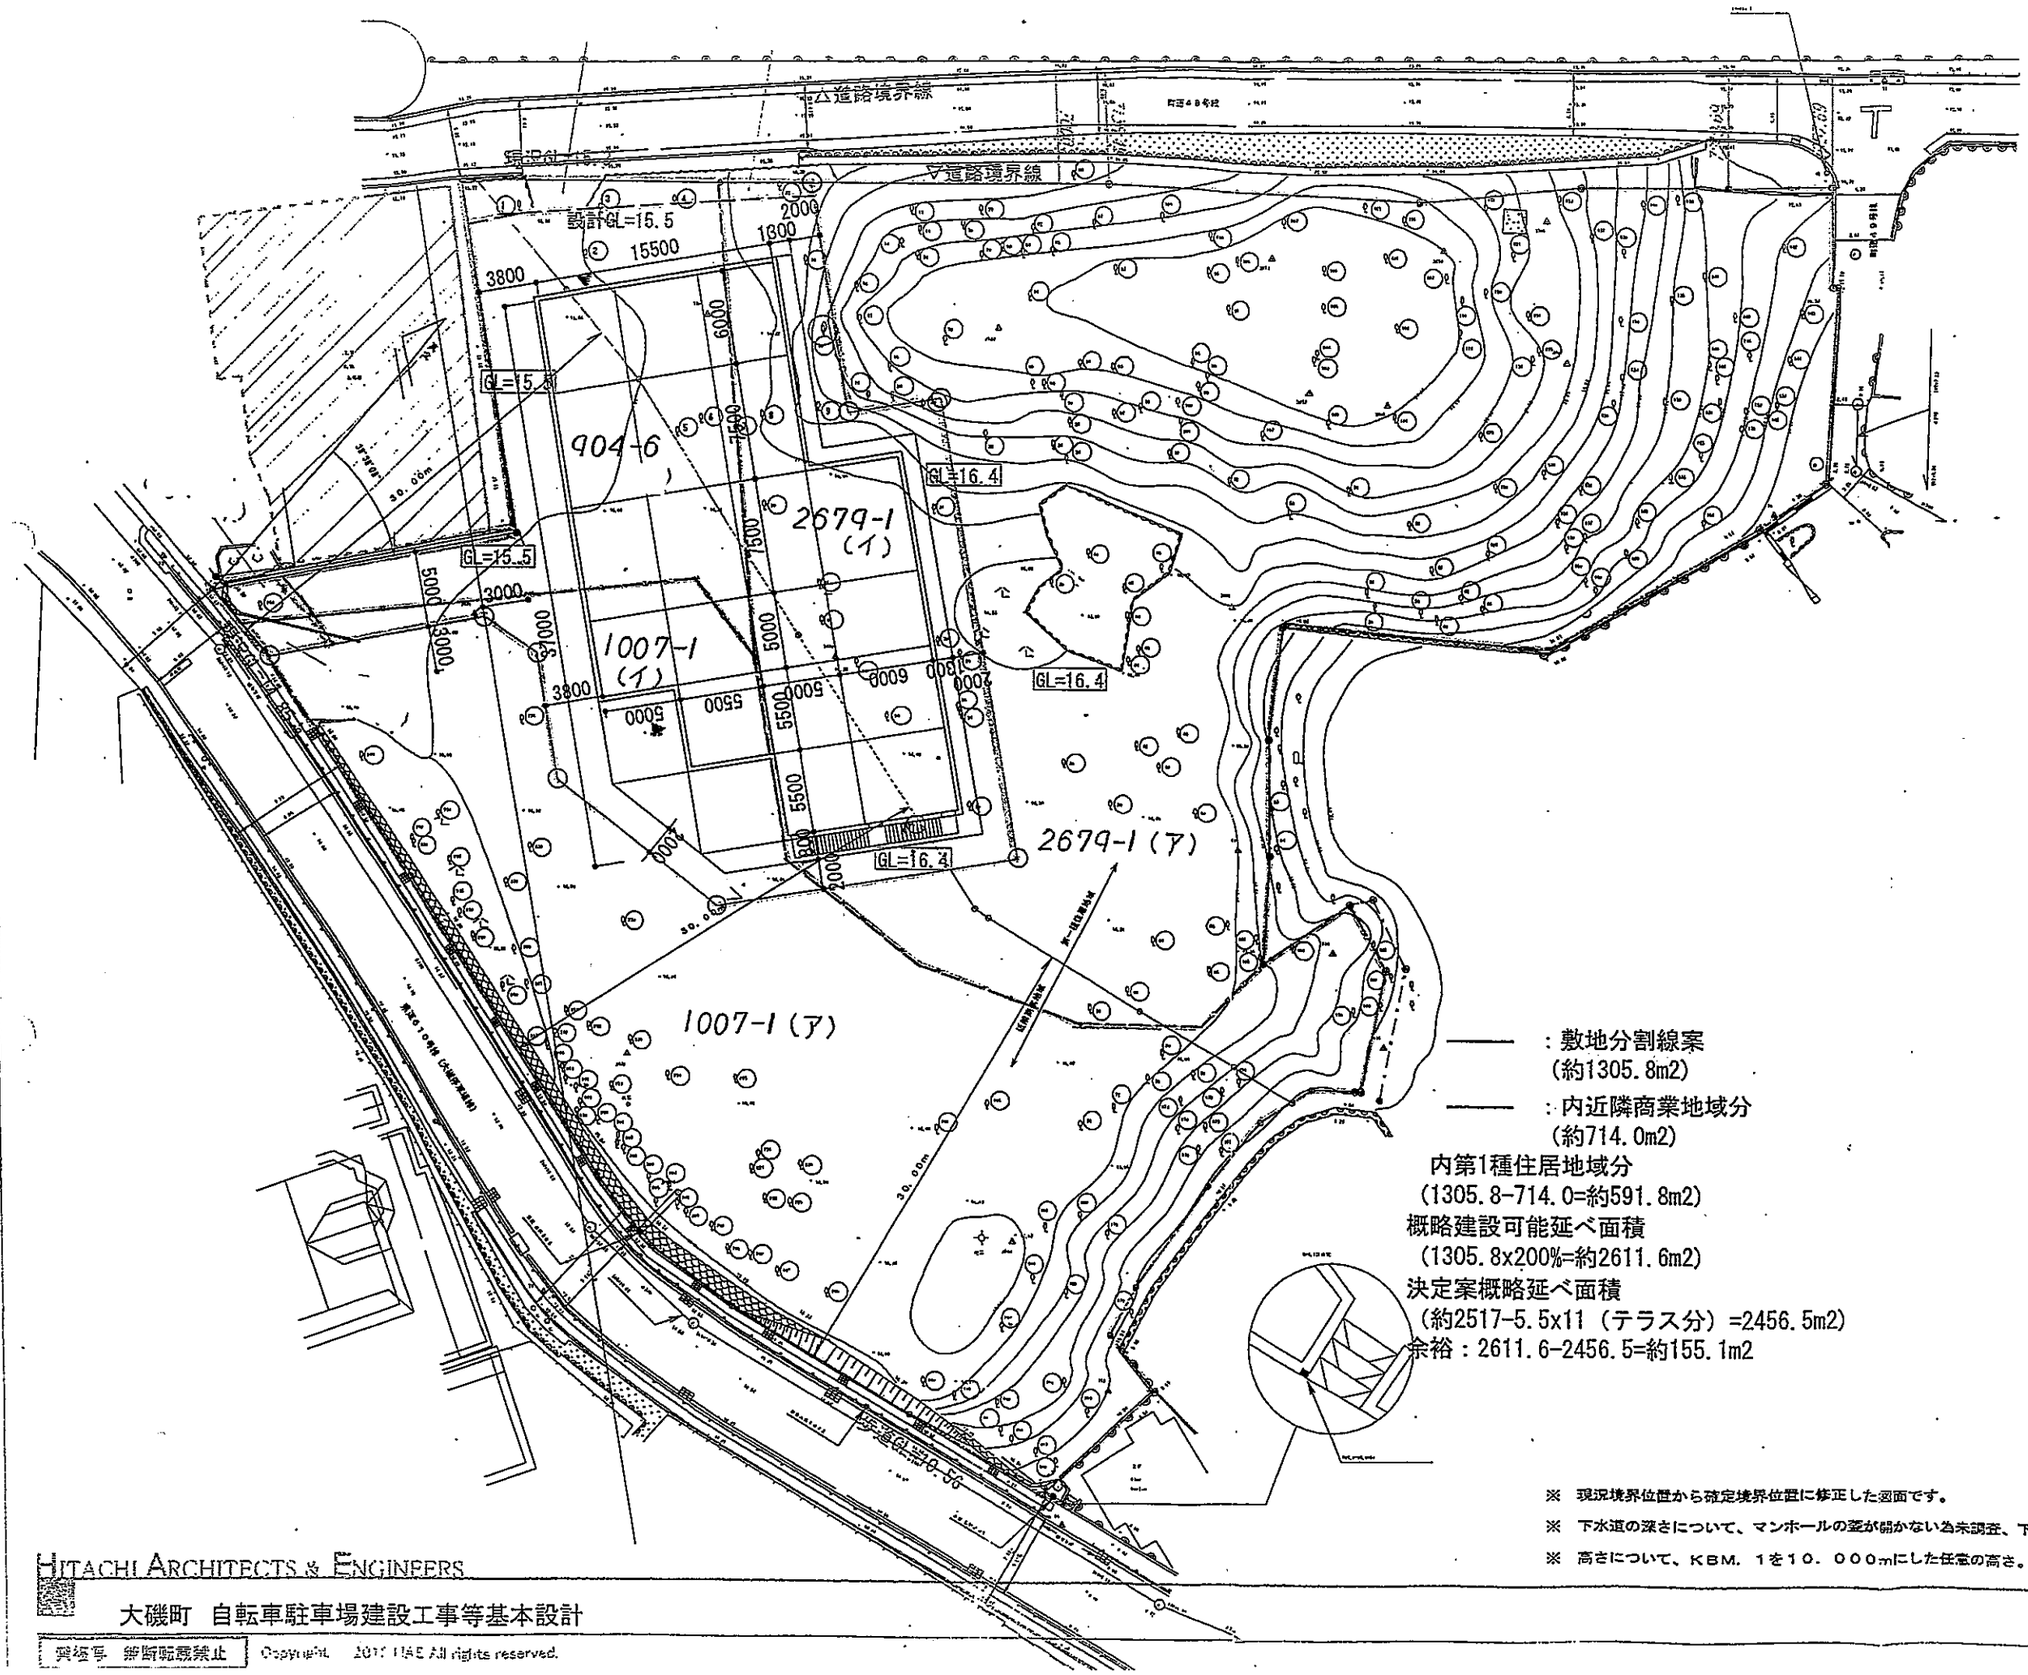

：敷地分割線案
（約1305.8m2）

：内近隣商業地域分
（約714.0m2）

内第1種住居地域分
（1305.8-714.0=約591.8m2）

概略建設可能延べ面積
（1305.8x200%=約2611.6m2）

決定案概略延べ面積
（約2517-5.5x11（テラス分）=2456.5m2）

余裕：2611.6-2456.5=約155.1m2

※ 現況境界位置から確定境界位置に修正した図面です。

※ 下水道の深さについて、マンホールの蓋が開かない為未調査、下水道台帳参照。

※ 高さについて、KBM．1を10．000mにした任意の高さ。

S=1/400

HITACHI ARCHITECTS & ENGINEERS

大磯町 自転車駐車場建設工事等基本設計

敷地分割案

異板写 無断転載禁止 Copyright 2017 HAE All rights reserved.