1階平面図

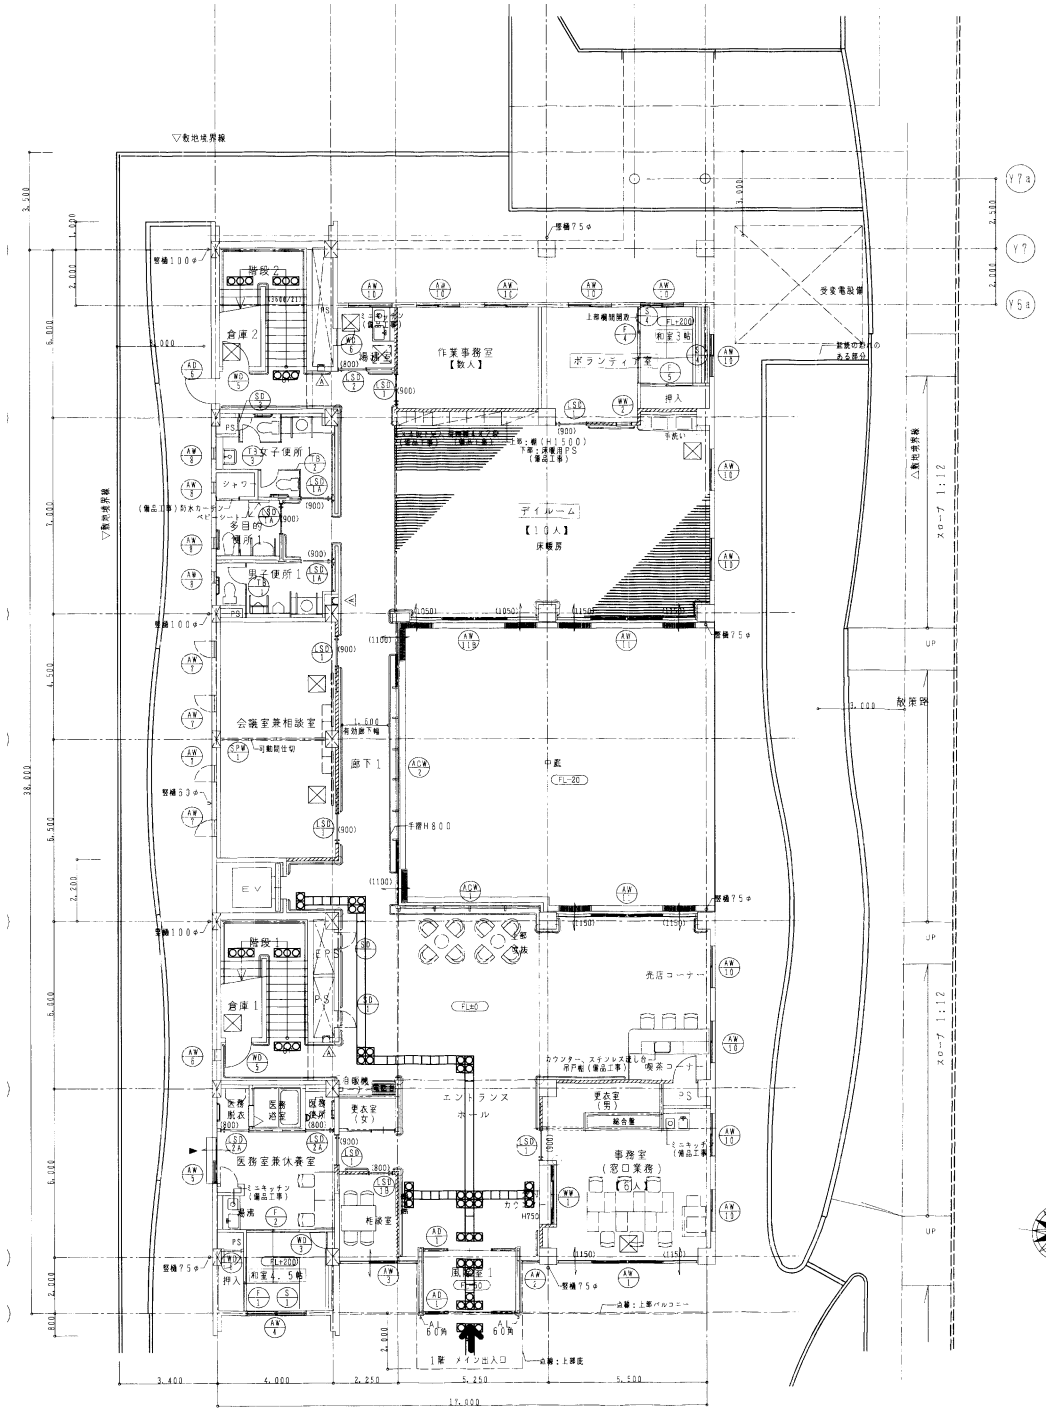

作業事務室
【数人】
ボランティア室
デイルーム
【10人】
床暖房
会議室兼相談室
廊下1
中庭
エントランスホール
事務室
（窓口業務）
【6人】
医務室兼休養室
倉庫1
倉庫2
階段1
階段2
EV

2階平面図

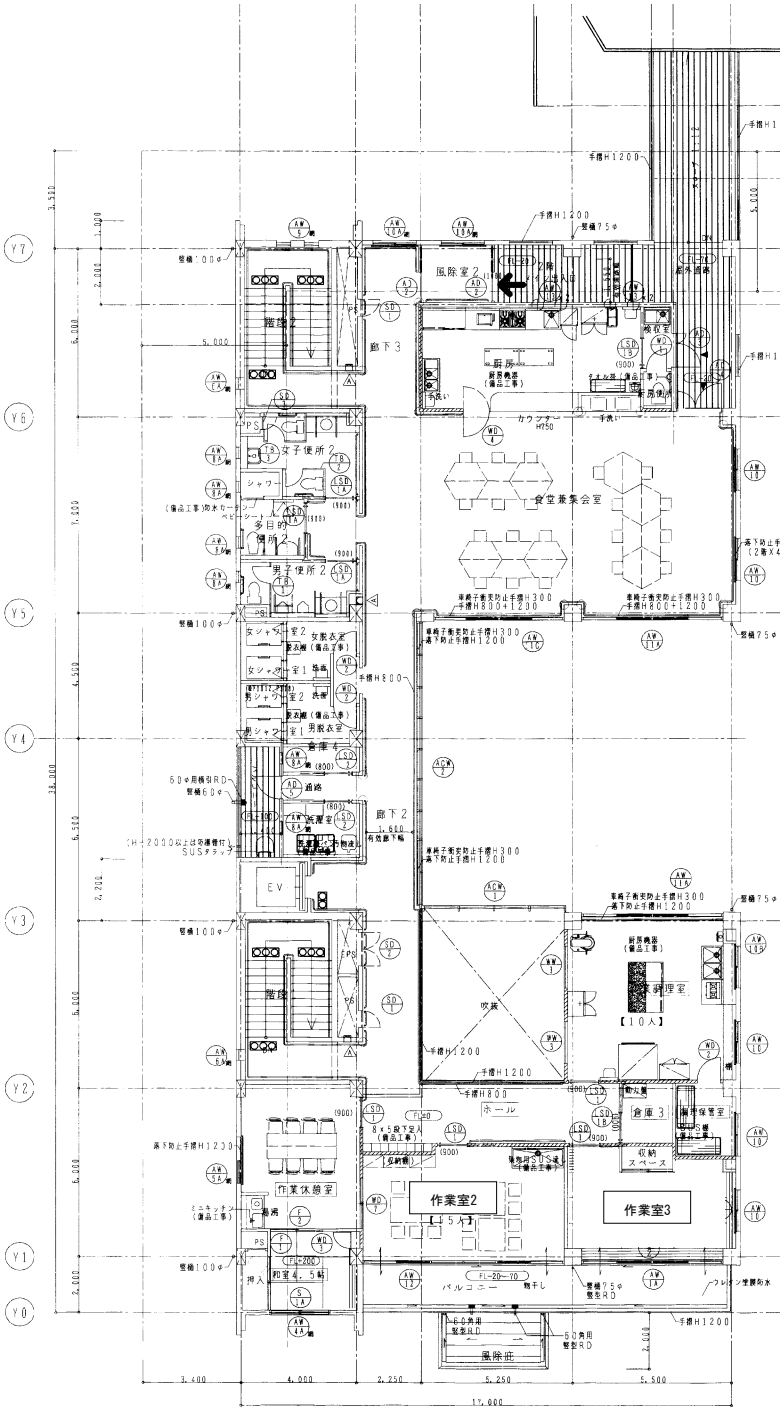

風除室2
廊下3
食堂兼集会室
廊下2
作業室2
【15人】
作業室3
倉庫3
作業休憩室
ホール
風除庇