
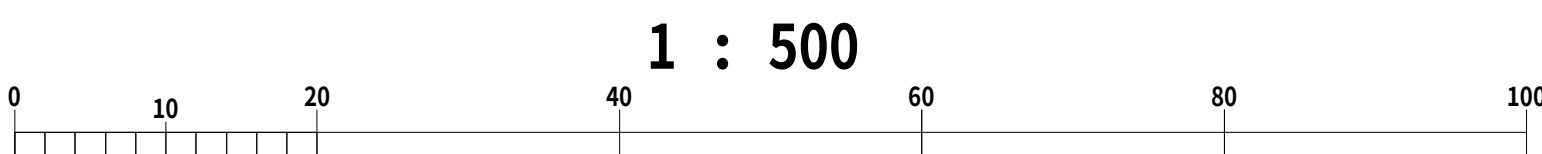


令和二年一月作成

国際航業株式会社 調製


10-11

大磯町下水道台帳図(汚水)

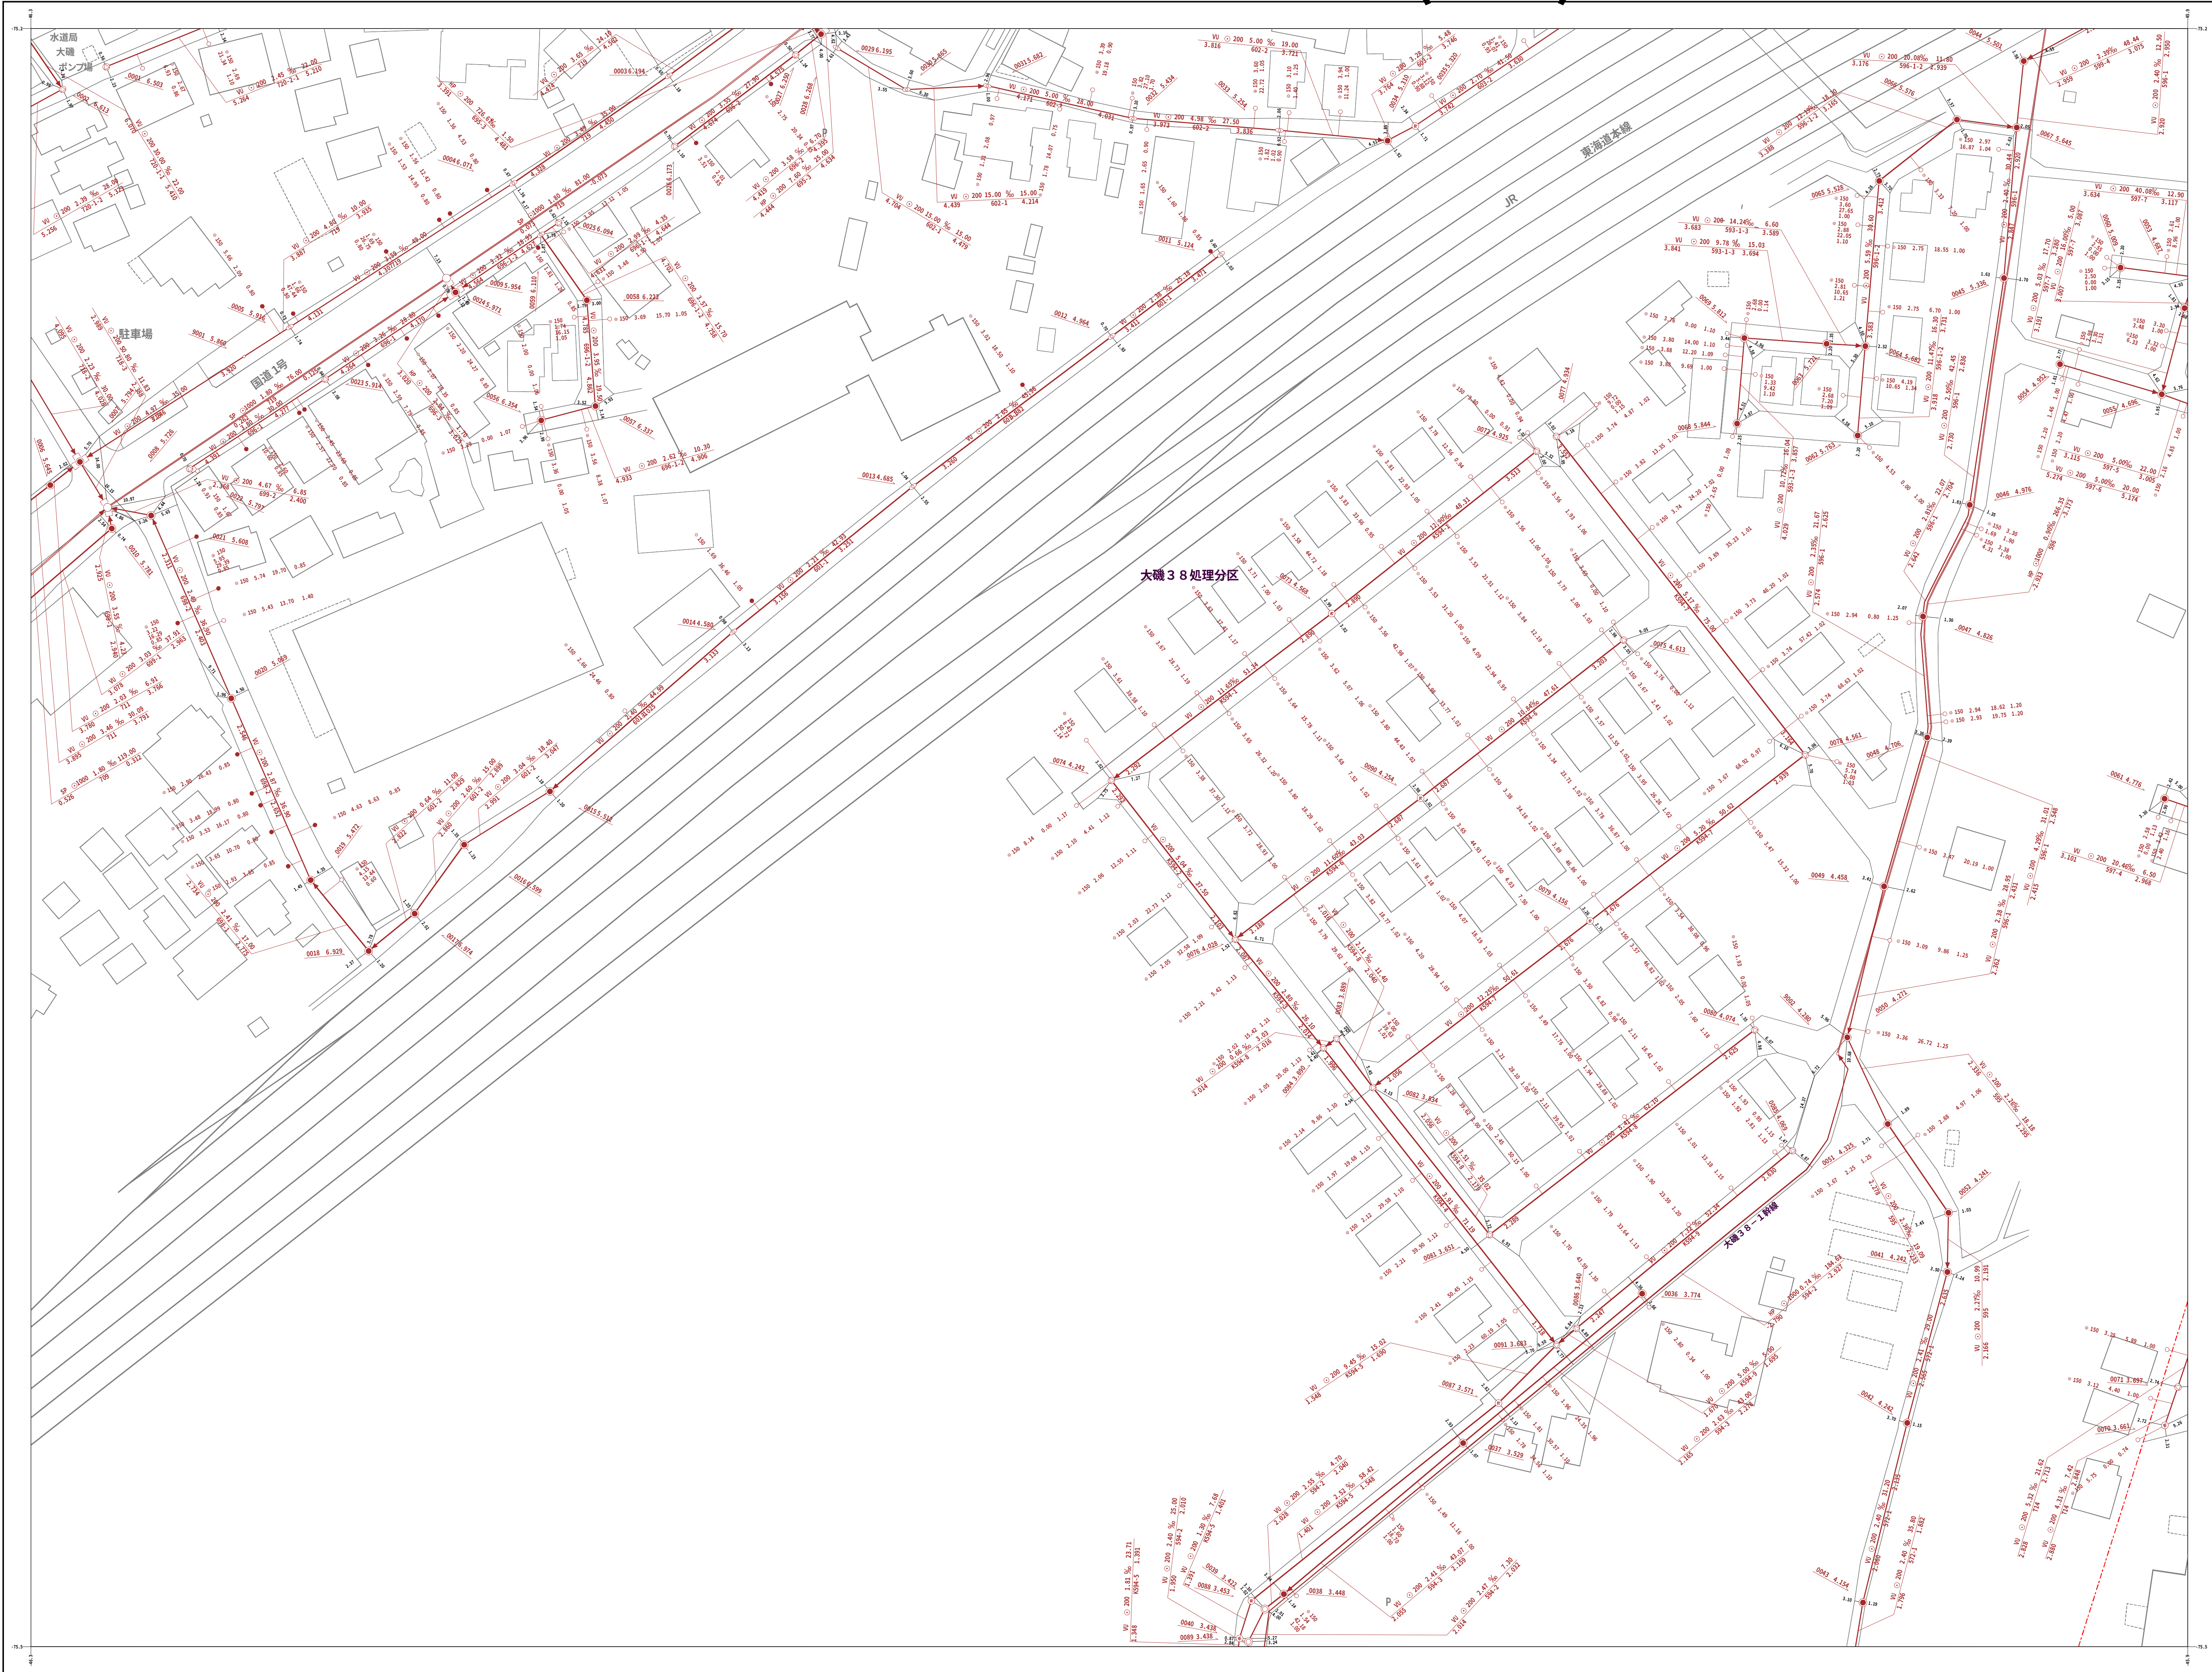

10-11

9-10	10-6	10-7
9-15	10-11	10-12
9-20	10-16	10-17


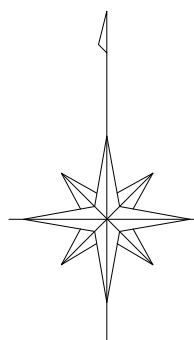


凡 例	
0号人孔	○
1号人孔	●
2号人孔	○
3号人孔	○
4号人孔	○
特1号人孔	■
特2号人孔	□
特殊人孔	③
矩形人孔	⑤
横円形人孔	⑥
馬蹄形渠用人孔	⑧
特殊特殊人孔 (250cm×250cm)	□
小口径人孔	○
仮想人孔	○
副 管	■
起点シンボル	●

塩ビ管	—○—
1号樹(40cm)	—●—
0号人孔樹	—○—
1号人孔樹	—●—
化粧樹	—○—
取付管のみ	—
幹線管路	→
枝線管路	→
圧送幹線	→
圧送枝線	→

円形管渠	○
馬蹄形管渠	□

材質 HP (セラム管)	HP
VU (塩ビ管)	VU
圧送管	FD
推進管	SP
セグメント管	SG
馬蹄管	HM

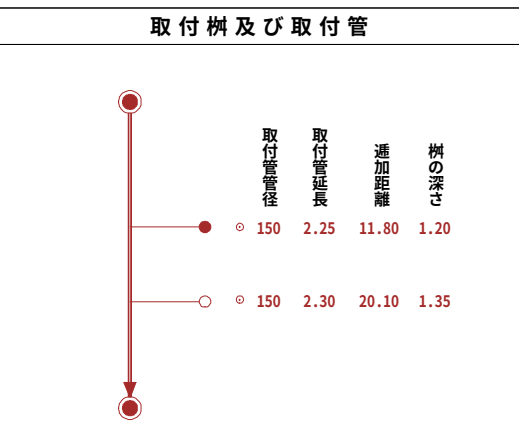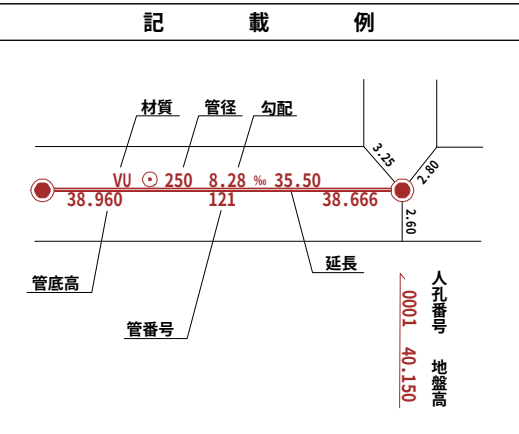

大磯町