



大磯町下水道台帳図(汚水)

令和二年一月作成


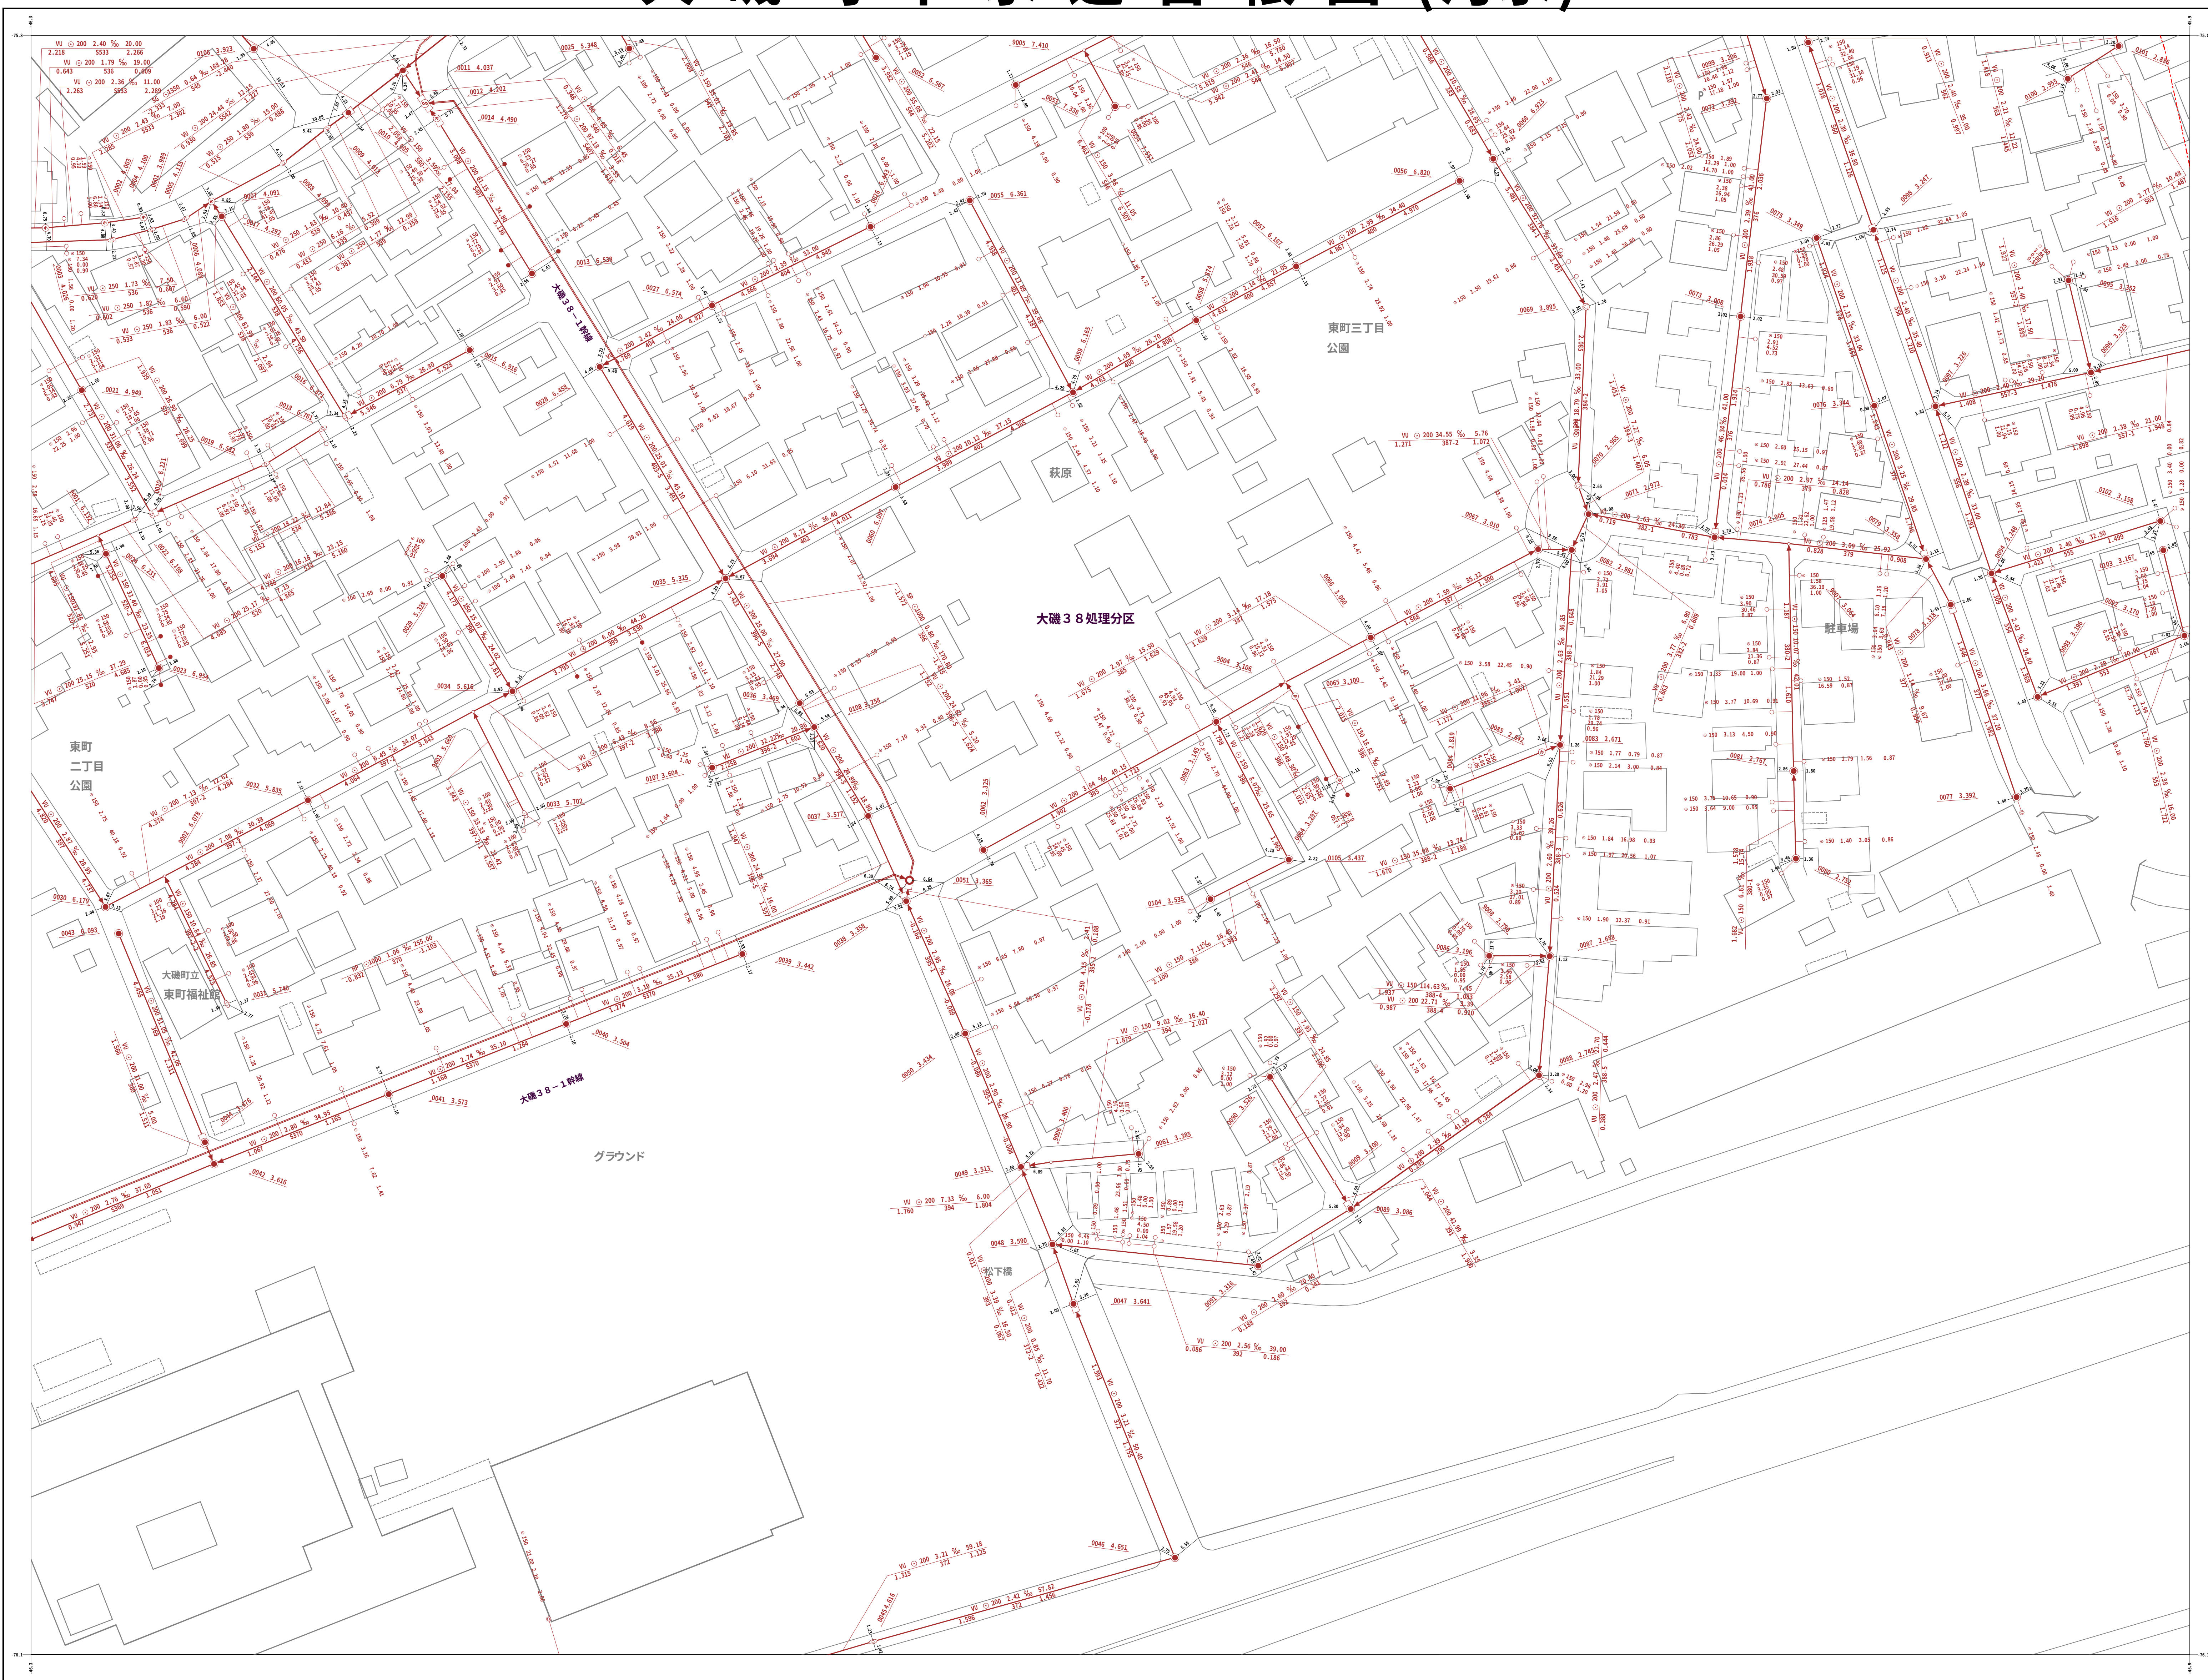


国際航業株式会社 調製

9-20	10-16	10-17
9-25	10-21	10-22
13-5	14-1	

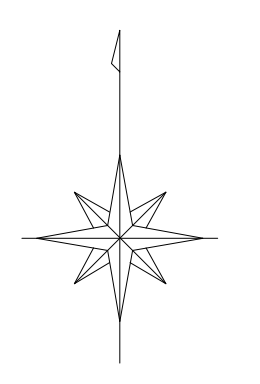

凡 例	
0 号 人 孔	○
1 号 人 孔	●
2 号 人 孔	○
3 号 人 孔	○
4 号 人 孔	○
特 1 号 人 孔	■
特 2 号 人 孔	□
特 殊 人 孔	③
矩 形 人 孔	⑤
横 円 形 人 孔	○
馬 蹄 形 渠 用 人 孔	●
特 殊 採 掘 人 孔 (250cm×250cm)	□
小 口 径 人 孔	○
仮 想 人 孔	○
副 管	●
起 点 シ ン ボ ル	●
塩 ビ 樹	—○—
1号樹 (40cm)	—●—
0 号 人 孔 樹	—○—
1 号 人 孔 樹	—●—
化 粧 樹	—○—
取 付 管 の み	— —
幹 線 管 路	—→—
枝 線 管 路	—→—
圧 送 幹 線	—→—
圧 送 枝 線	—→—
円 形 管 渠	○
馬 蹄 形 管 渠	□
材質 HP (ビューム管)	HP
VU (塩ビ管)	VU
圧 送 管	FD
推 進 管	SP
セグメント管	SG
馬 蹄 管	HH

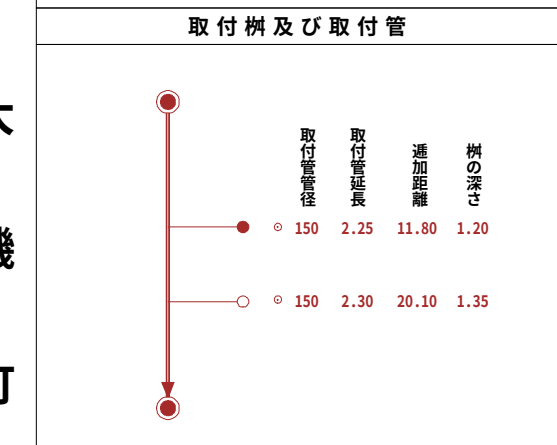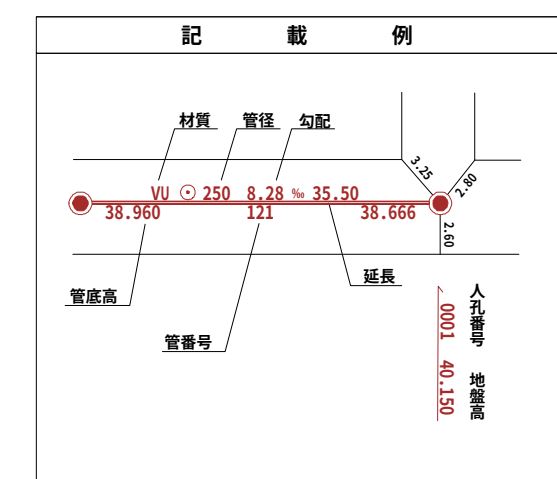

大磯町

