
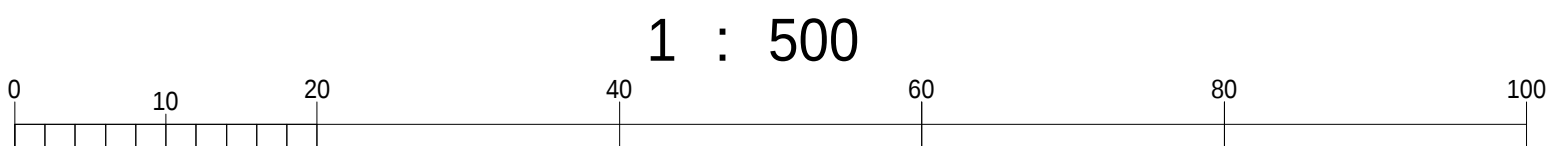


令和二年一月作成


国際航業株式会社
調製

10-22


大磯町下水道台帳図(污水)

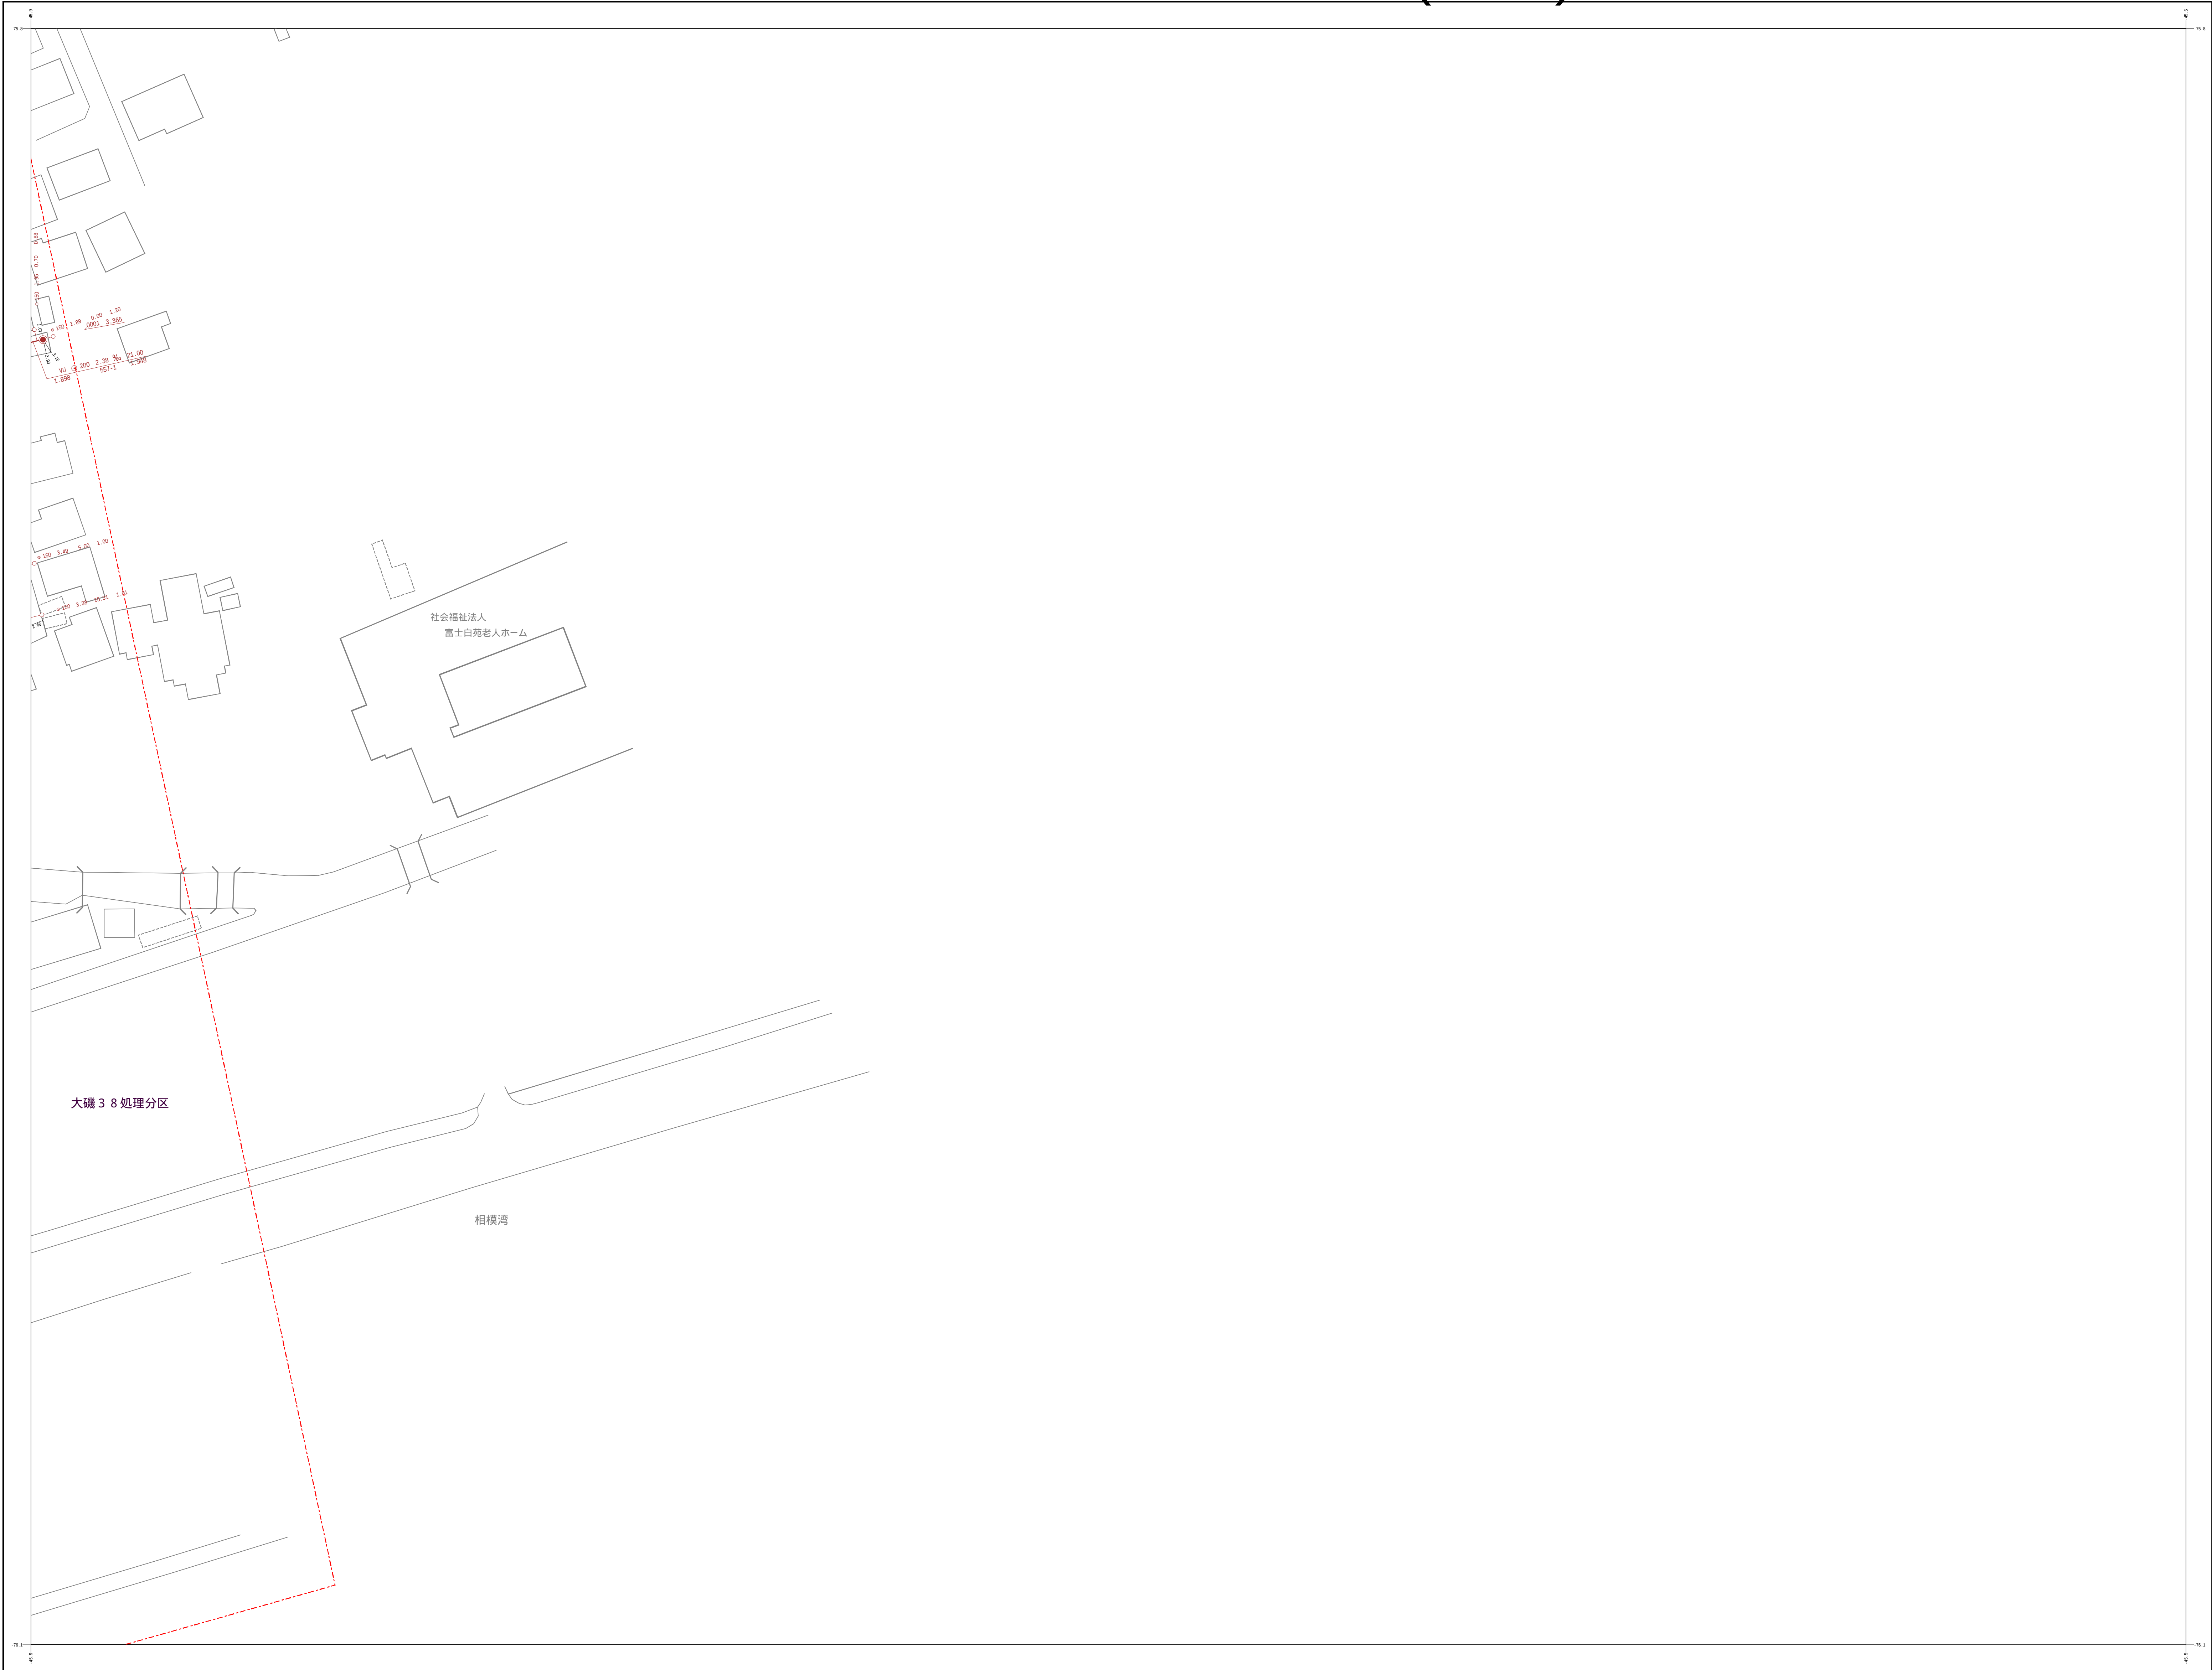

10-16	10-17	
10-21	10-22	
14-1		

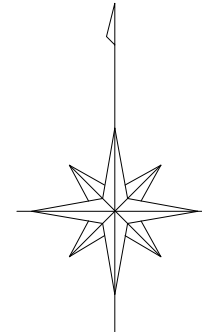

凡 例	
0 号 人 孔	⊙
1 号 人 孔	●
2 号 人 孔	○
3 号 人 孔	⊙
4 号 人 孔	⊙
特 1 号 人 孔	⊙
特 2 号 人 孔	⊙
特 殊 人 孔	⊙
矩 形 人 孔	⊙
楕 円 形 人 孔	⊙
馬 蹄 形 渠 用 人 孔	⊙
特殊円形人孔 (250cm×250cm)	⊙
小 口 径 人 孔	⊙
仮 想 人 孔	○
副 管	⊙
起 点 シ ン ボ ル	●
塩 ビ 樹	—○
1号樹(40cm)	—●
0 号 人 孔 樹	—○
1 号 人 孔 樹	—○
化 粧 樹	—○
取 付 管 の み	—
幹 線 管 路	—→
枝 線 管 路	—→
圧 送 幹 線	---→
圧 送 枝 線	---→
円 形 管 渠	⊙
馬 蹄 形 管 渠	⊙
材質 HP(ビューム管)	HP
VU(塩ビ管)	VU
圧 送 管	FD
推 進 管	SP
セグメント管	SG
馬 蹄 管	HM

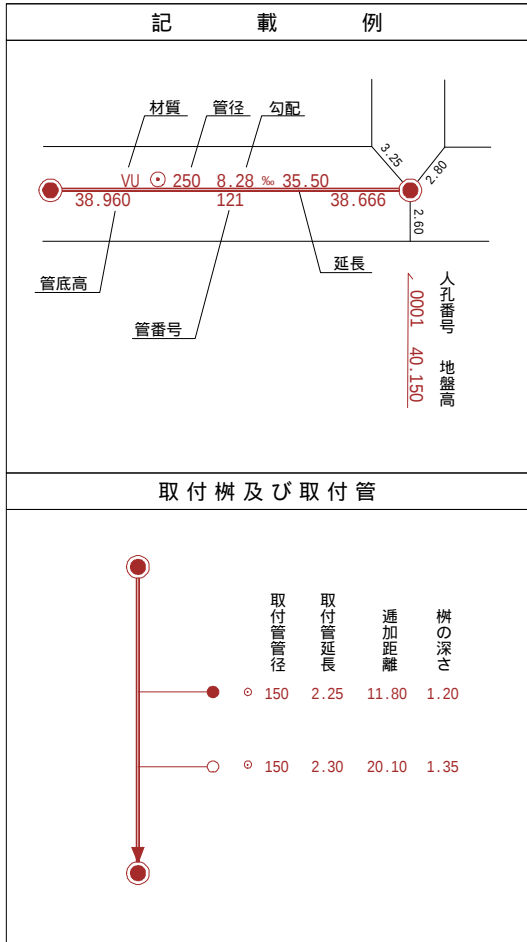

大磯町

10-22